


STAROSTA BYTOWSKI
ul. Ks. dr. B. Domańskiego 2
77-100 Bytów

Nr kanc.: G.6642.1052.2024

Województwo: pomorskie
Powiat: bytowski
Jednostka ewidencyjna: 22010_2, Tuchomie
Obręb: 0002, Kramarzyny

MAPA ZASADNICZA
SKALA 1:1000

Układ odniesienia: PL-ETRF 89, układ wsp. płaskich: PL-2000 strefa 6 (18°), układ wys.: PL-EVRF 2007-NH
obr. Kramarzyny 0002: dz. 65/3, 85/3, 268, 275/1, 333, 334/2, 334/3, 334/5, 336, 365/5, 365/7, 365/8,
366, 367, 368/3, 368/4, 368/5, 368/6, 368/7, 369/2, 369/3, 370/1, 370/2, 371/8, 371/9, 371/10

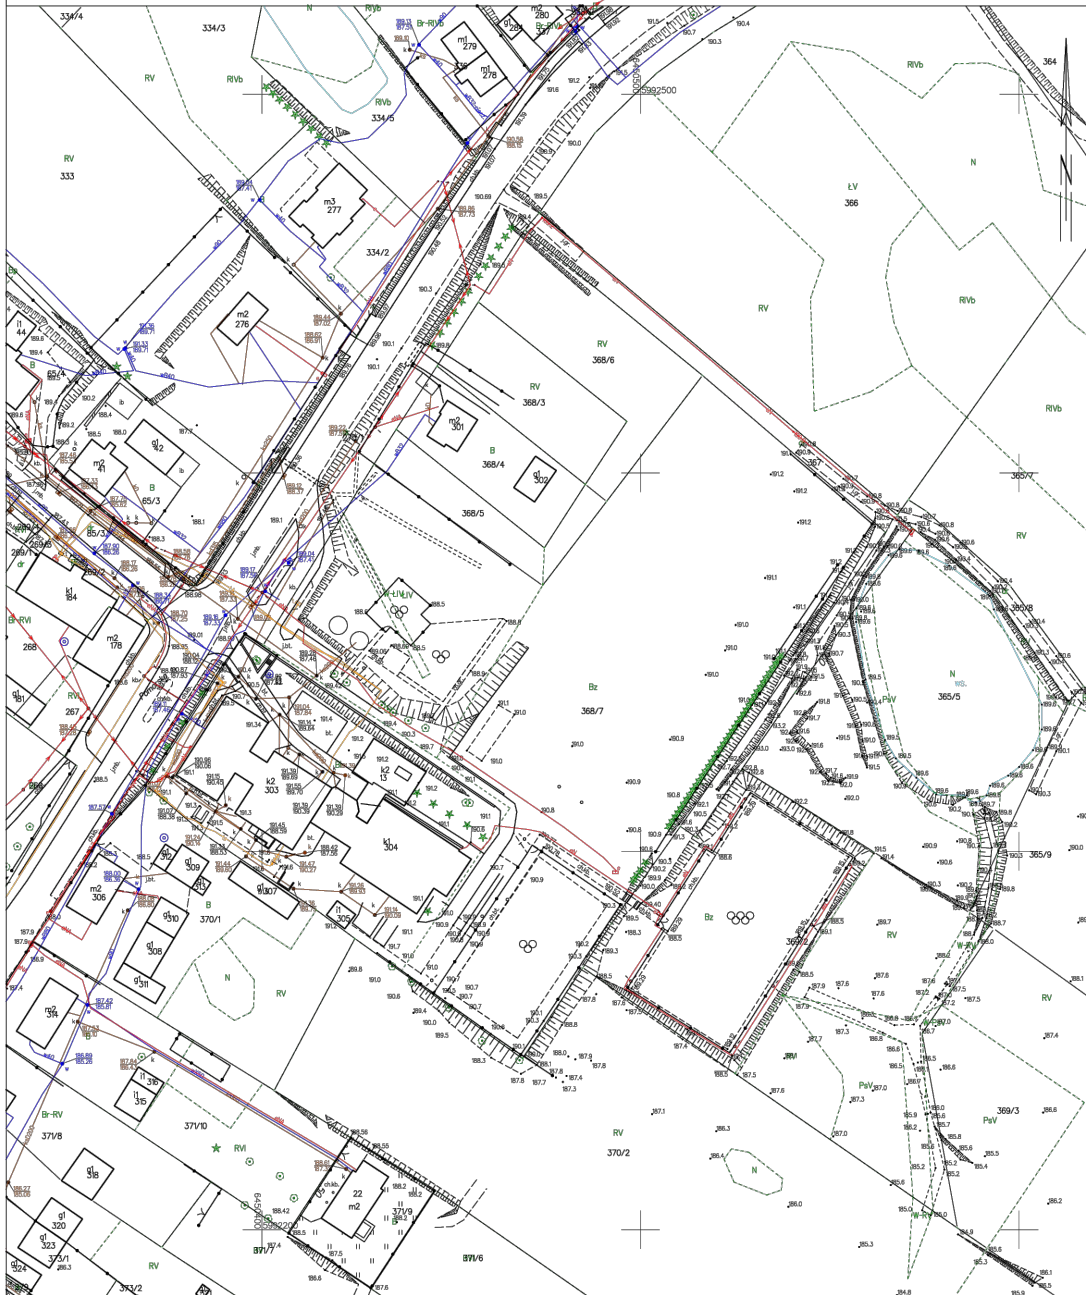

Bytów dn. 20.06.2024
Sporządził(a) wydruk: Aleksandra Nenca

Dokument został podpisany elektronicznie

Aleksandra Nenca

Imię i nazwisko osoby reprezentującej organ
lub osoby upoważnionej przez organ (data: podpis)

Jednostka projektowa:			
FOTON OZE SP. Z O.O. UL. KORFANTEGO 4B/11 76-200 SŁUPSK			
Tytuł rysunku:			
PLAN SYTUACYJNY			
Nazwa obiektu budowlanego:			
BUDYNEK SALI GIMNASTYCZNEJ			
Adres obiektu budowlanego:			
UL. POMORSKA 56, 77-133 TUCHOMIE DZ. NR 368/7, OBRĘB KRAMARZYN, GM. TUCHOMIE			
Inwestor:			
GMINA TUCHOMIE UL. JANA III SOBIESKIEGO 16, 77-133 TUCHOMIE			
Projektant:	mgr inż. arch. Joanna Winikajtis uprawnienia budowlane do projektowania i kierownia robotami budowlanymi bez ograniczeń w specjalności architektoniczno-budowlanej nr PO/KK/098/05		Podpis:
Asystent projektanta:	inż. arch. Natalia Semmerling-Jankowska		Podpis:
DATA:	SKALA:	BRANŻA:	FAZA:
20.06.2024 r.	1:1000	ARCHITEKTURA	PROJEKT TECHNICZNY
NR RYS:			4A