


MAPA ZASADNICZA
SKALA 1:500

Układ odniesienia: PL-ETRF89, układ wsp. płaskich: PL-2000 strefa 6 (18°), układ wys.: PL-EVRF2007-NH
obr. Tuchomie 0011: dz. 62/2, 270/14, 270/15, 270/16, 270/17, 270/18, 270/25, 271/2, 271/8, 271/9,
272/18, 272/21, 272/29, 272/31, 274/6, 274/7, 274/9, 274/10, 274/11, 274/12, 274/13, 279/3,
279/6, 280/9, 280/19, 280/20, 280/24, 280/25, 280/26, 280/27, 280/28, 280/29, 280/30, 284/45,
375/2, 407/2, 475/2, 475/3, 476, 477/1, 477/3, 477/4, 758/1, 758/2, 770, 777, 778, 779
375/2, 407/2, 475/2, 475/3, 476, 477/1, 477/3, 477/4, 758/1, 758/2, 770, 777, 778, 779
375/2, 407/2, 475/2, 475/3, 476, 477/1, 477/3, 477/4, 758/1, 758/2, 770, 777, 778, 779

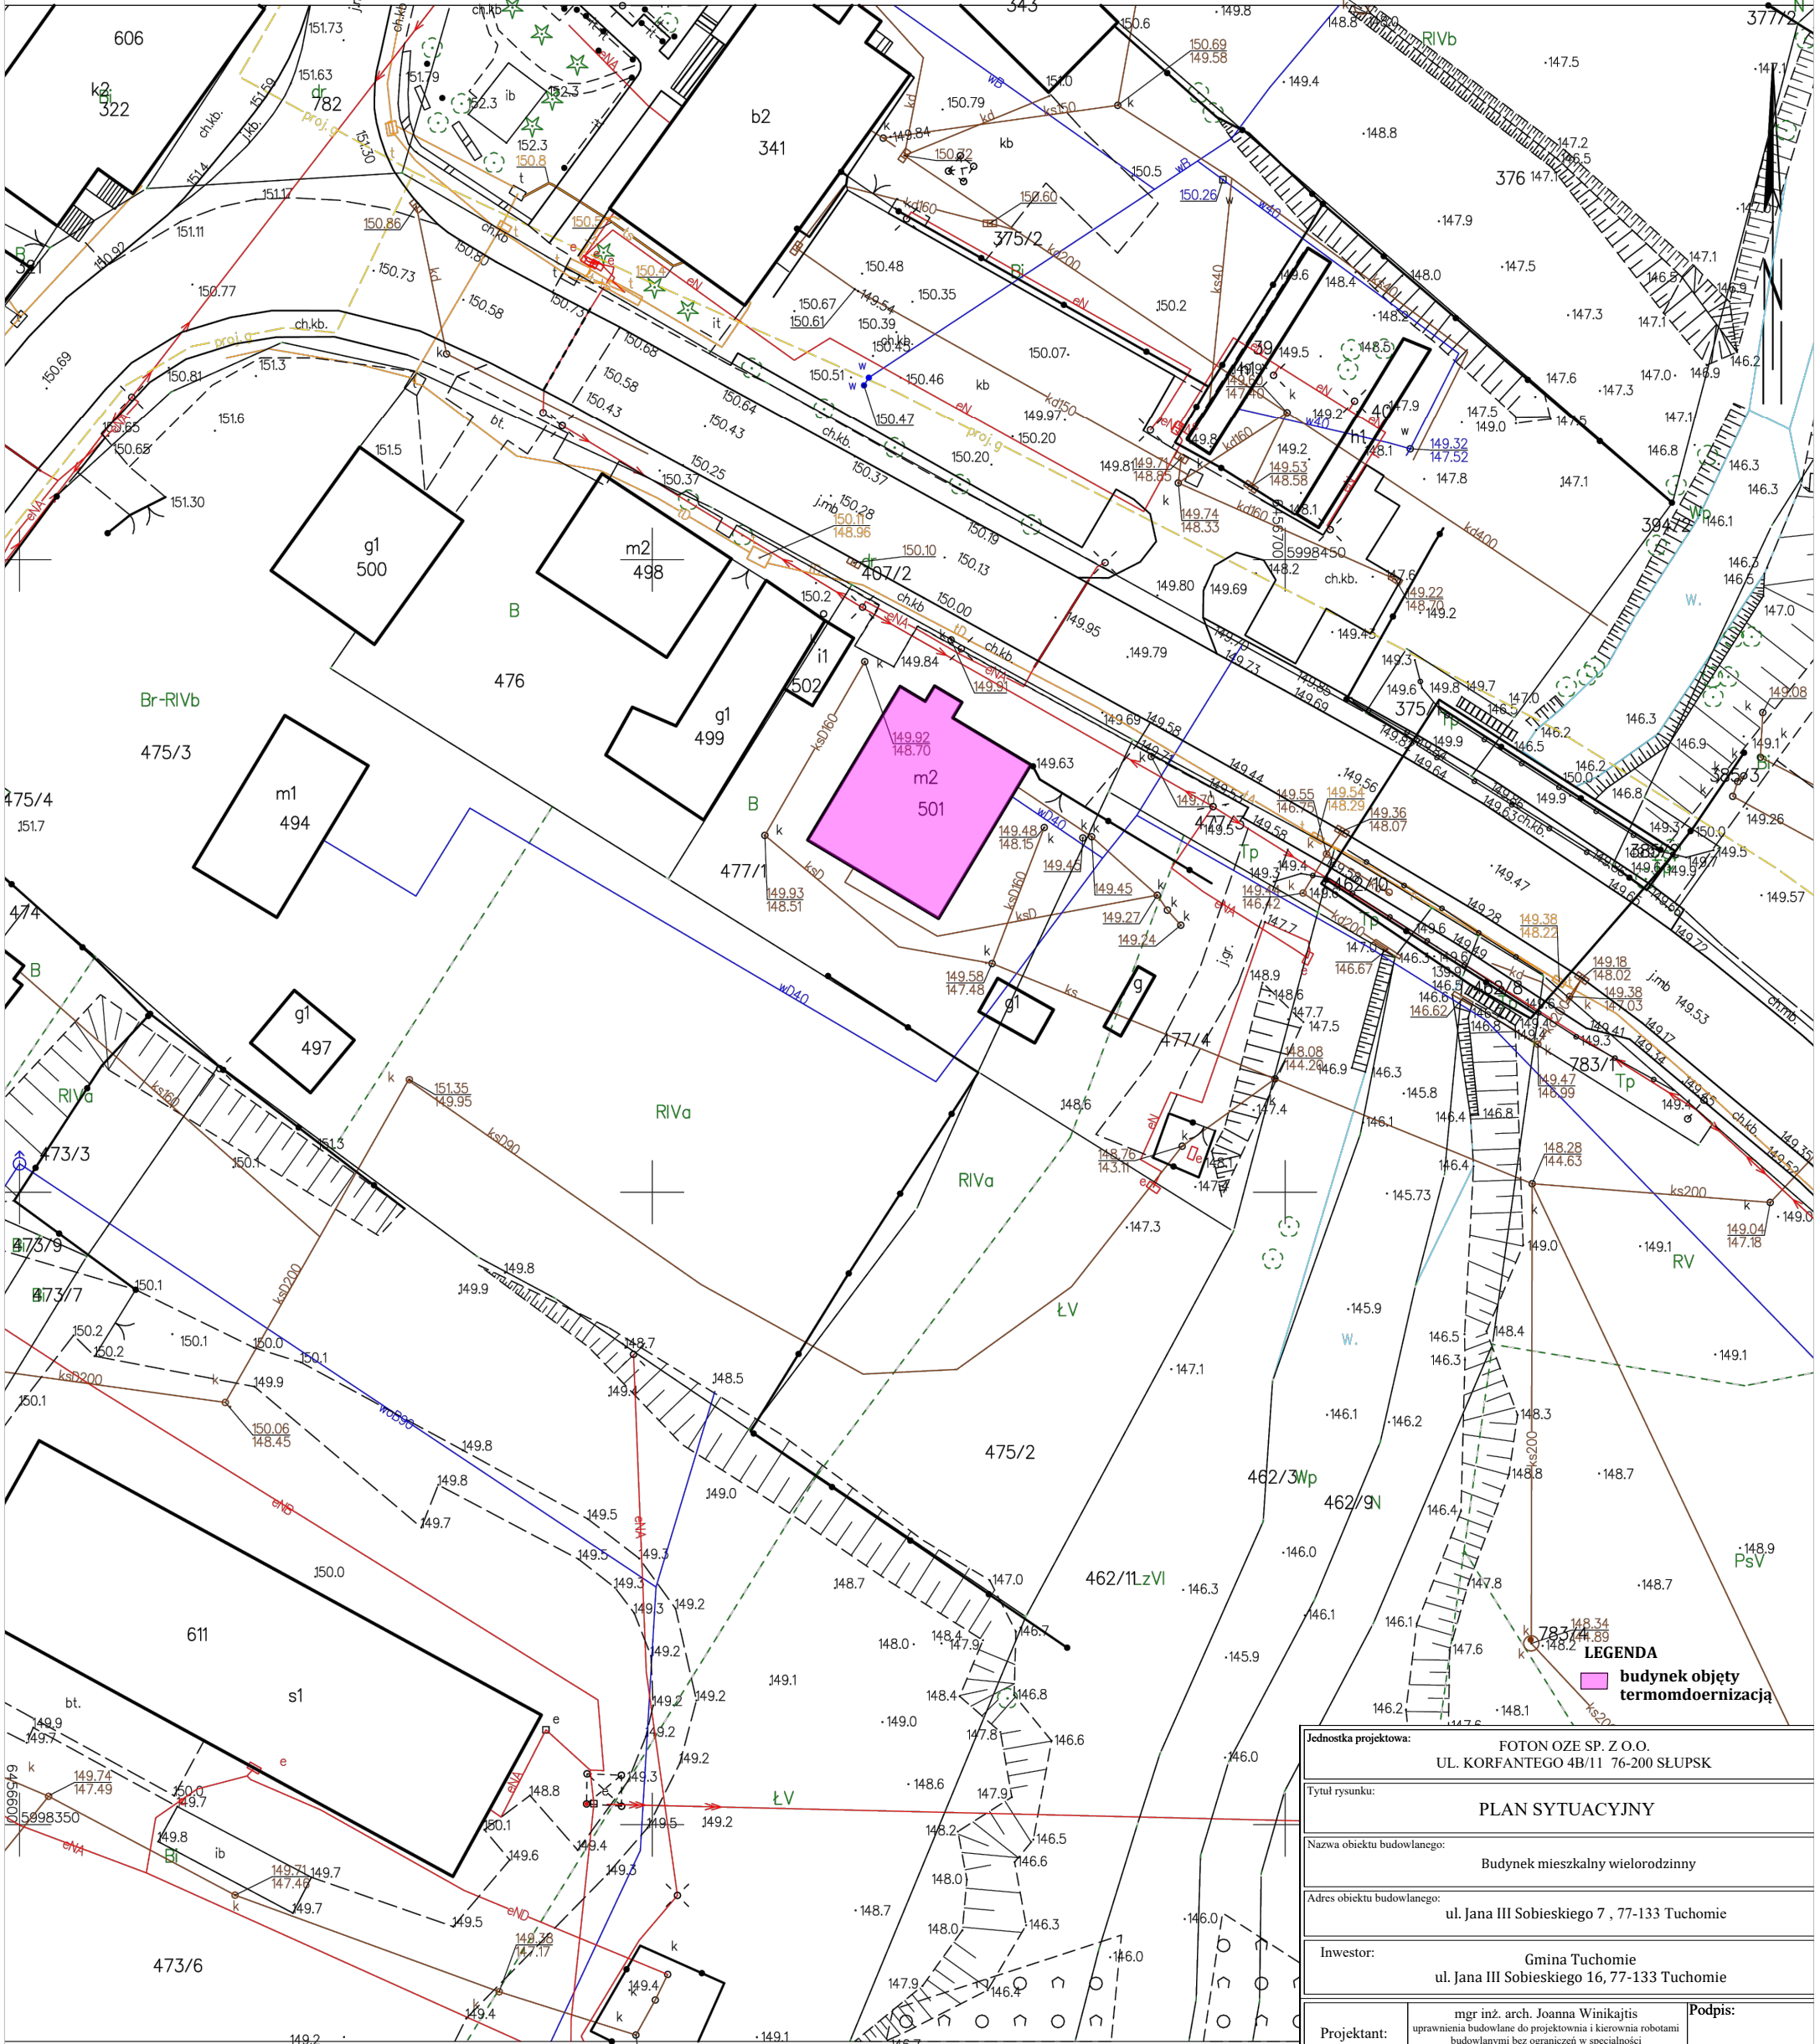

LEGENDA
budynek objęty termomodernizacją

Jednostka projektowa:		FOTON OZE SP. Z O.O. UL. KORFANTEGO 4B/11 76-200 SŁUPSK	
Tytuł rysunku:		PLAN SYTUACYJNY	
Nazwa obiektu budowlanego:		Budynek mieszkalny wielorodzinny	
Adres obiektu budowlanego:		ul. Jana III Sobieskiego 7, 77-133 Tuchomie	
Inwestor:		Gmina Tuchomie ul. Jana III Sobieskiego 16, 77-133 Tuchomie	
Projektant:	mgr inż. arch. Joanna Winikajtis uprawnienia budowlane do projektowania i kierownia robotami budowlanymi bez ograniczeń w specjalności architektoniczno-budowlanej nr PO/KK/098/05		Podpis:
	inż. arch. Natalia Semmerling-Jankowska		Podpis:
Asystent projektanta:			
DATA:	SKALA:	BRANŻA:	FAZA:
20.06.2024 r.	1:500	ARCHITEKTURA	PROJEKT TECHNICZNY

Bytów dn. 20.06.2024
Sporządził(a) wydruk: Aleksandra Nenca

Dokument został podpisany elektronicznie

Aleksandra Nenca
(imię i nazwisko osoby r
lub osoby upoważnionej pr