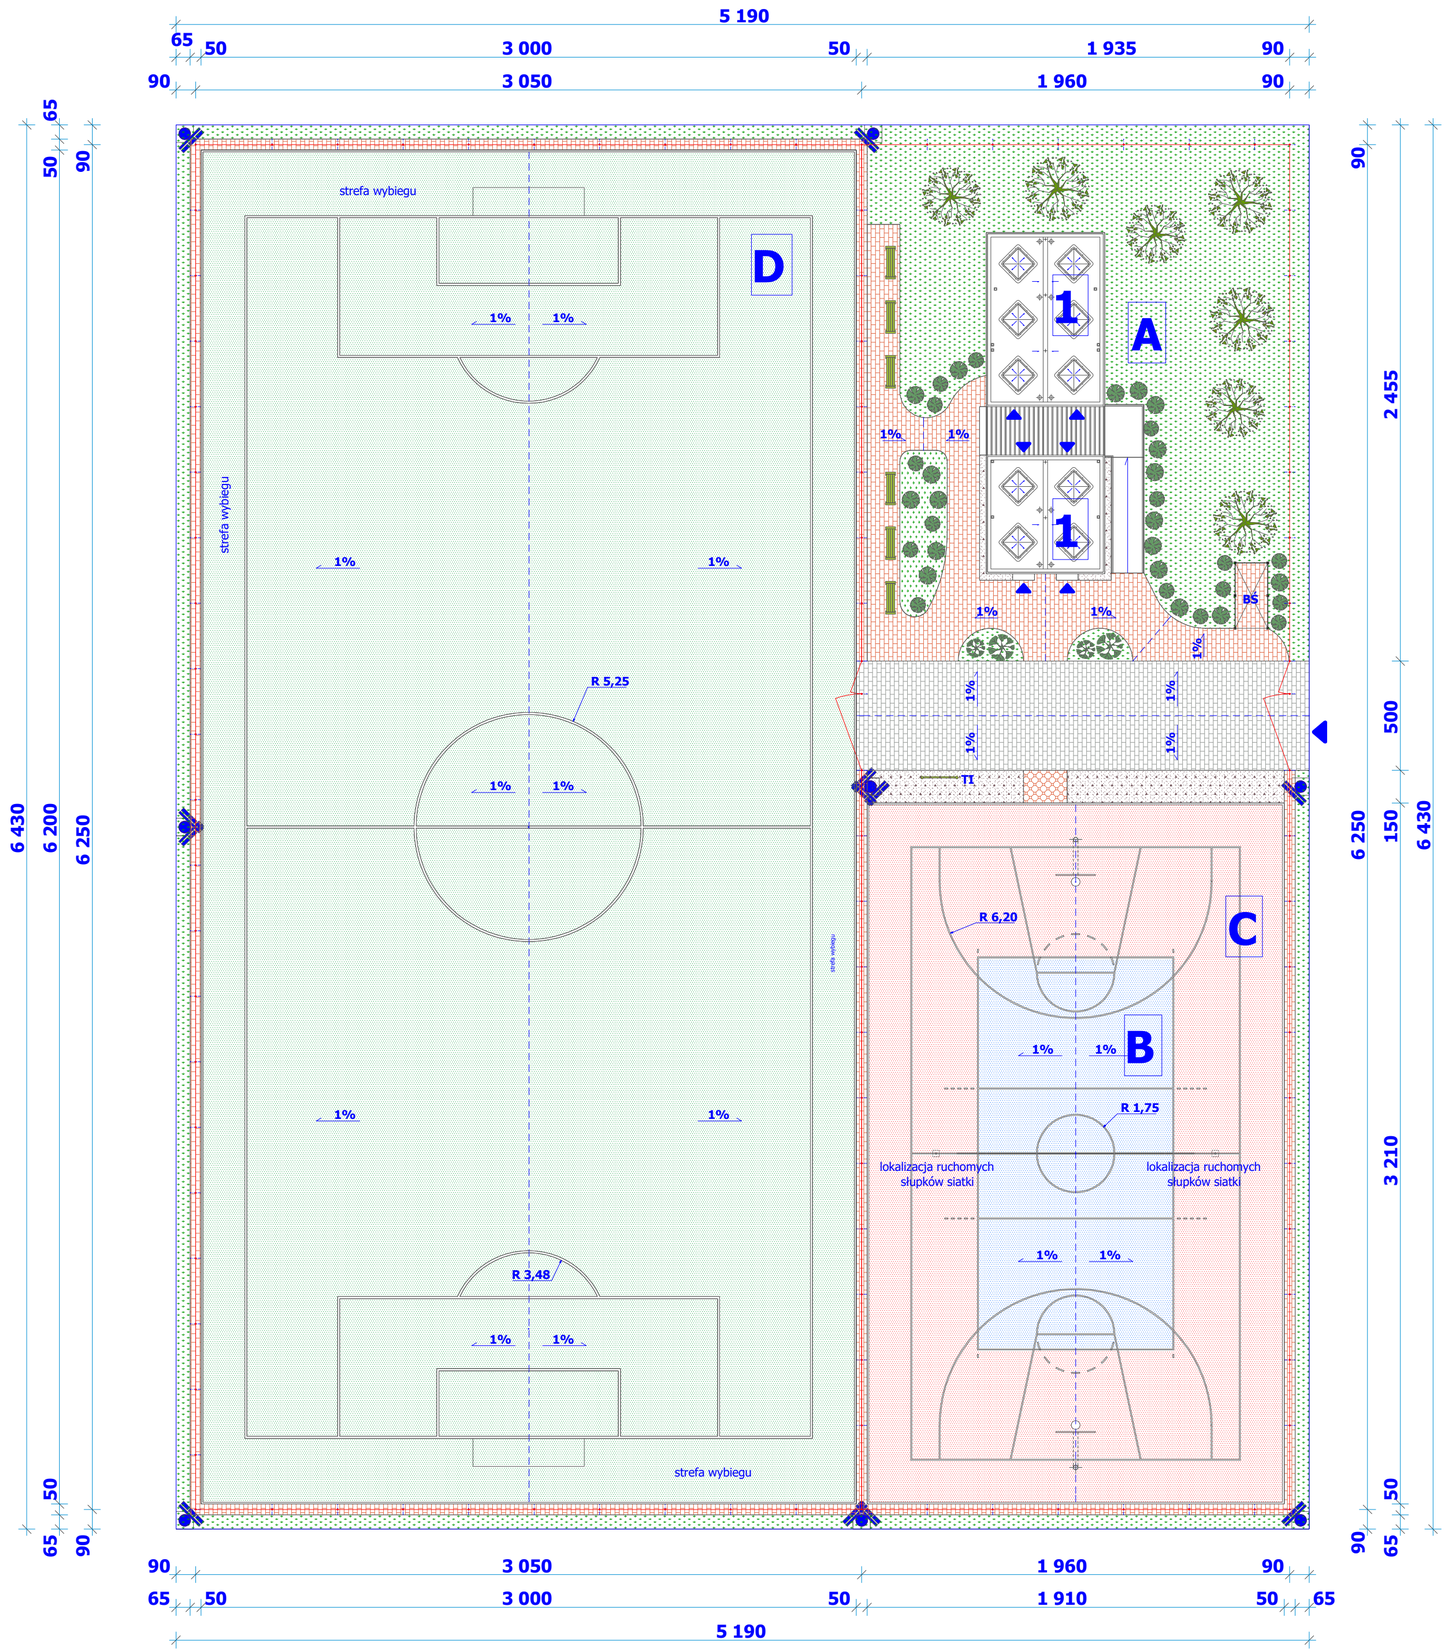

LEGENDA

- 1 — BUDYNEK ZAPLECZA
- A — TEREN ZAPLECZA
- B — BOISKO DO SIATKÓWKI
- C — BOISKO DO KOSZYKÓWKI
- D — BOISKO DO PIŁKI NOŻNEJ

- kostka betonowa
- kostka betonowa
- kostka betonowa ażurowa
- żwir
- trawnik

- ogrodzenie boisk
- oświetlenie boisk
- brama + furtka
- zieleń wysoka
- zieleń średniowysoka i niska
- TI — tablica informacyjna
- ławeczki zewnętrzne
- BŚ — boks śmietnikowy

Modernizacja kompleksu sportowego „Moje Boisko Orlik 2012”

Gmina Sośnie ul. Wielkopolska 47, 63-435 Sośnie		SZKIC SYTUACYJNY TERENU
Oprac.:	luty 2025	- Boisko Orlik w Cieszynie - ZESPÓŁ BOISK -
Projekt.:		
1:200	Numer rysunku: 1	Cieszyn, gm. Sośnie dz. nr 543/2