


P1

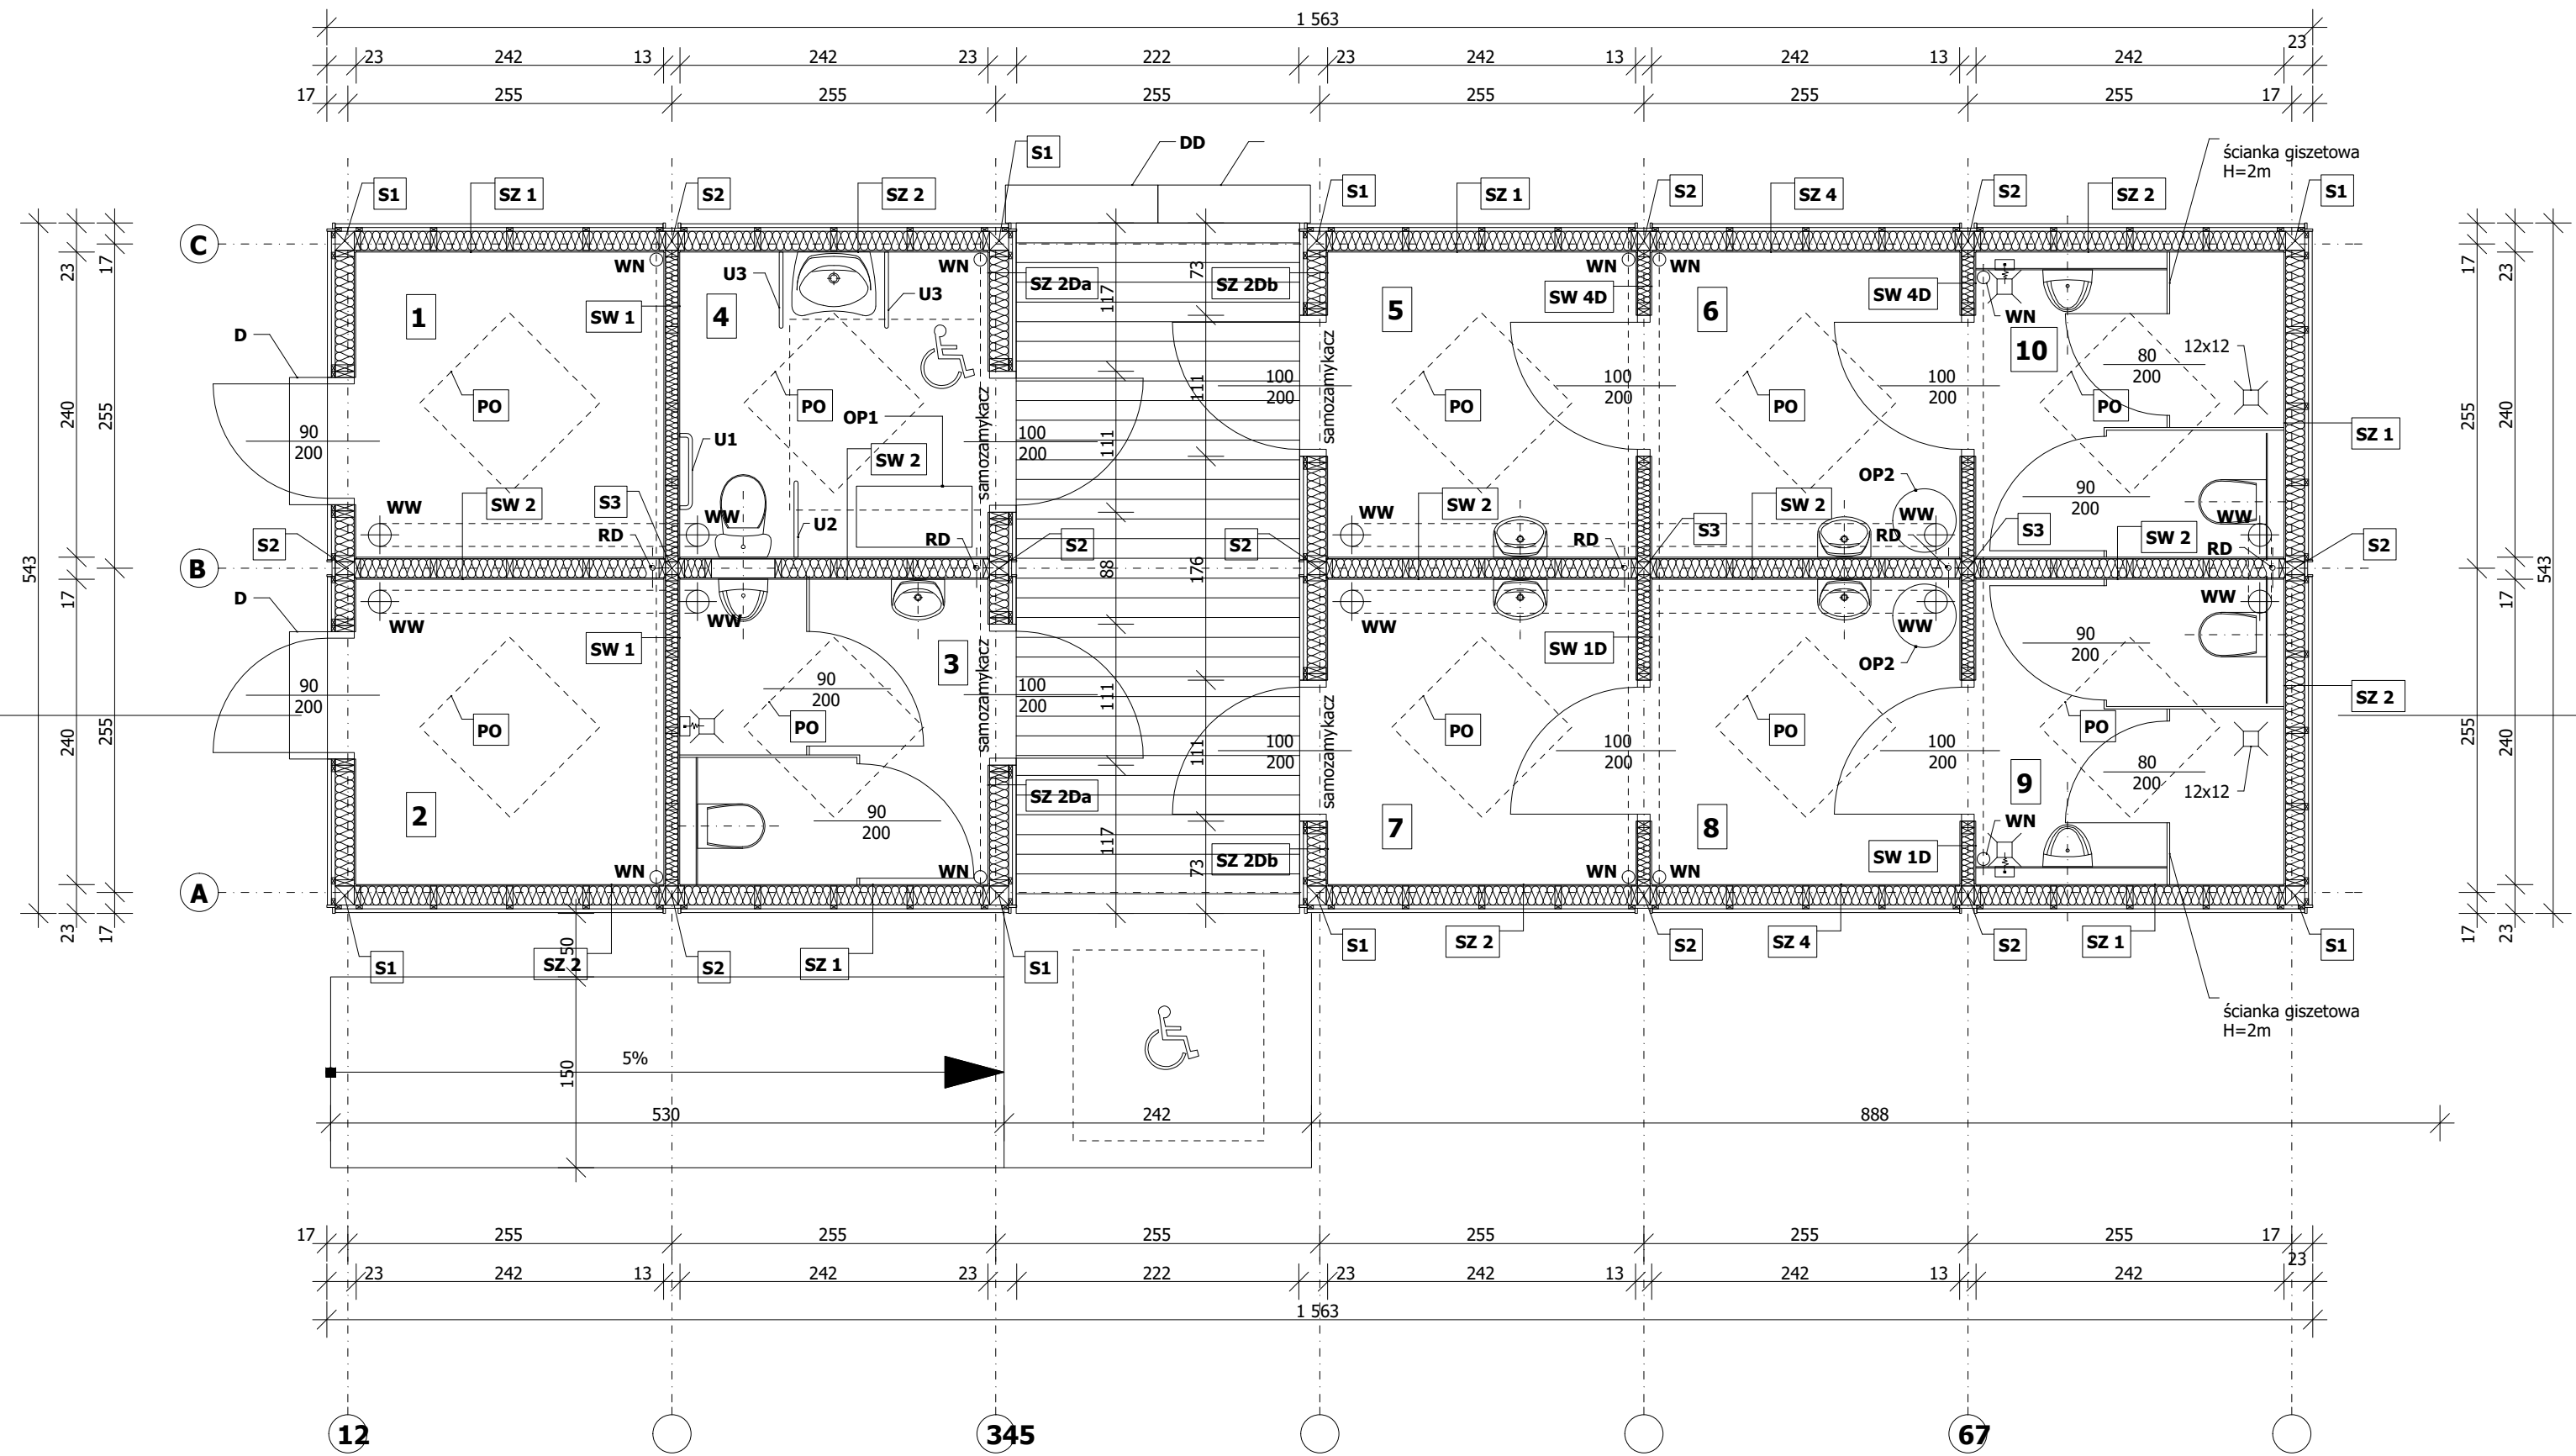

ZESTAWIENIE ELEMENTÓW		
NR	NAZWA	ILOŚĆ
1	S1 SŁUPEK DREWNIANY 15x15 cm	8
2	S2 SŁUPEK DREWNIANY 10x15 cm	10
3	S3 SŁUPEK DREWNIANY 10x10 cm	3
4	SZ 1 ŚCIANA ZEWNĘTRZNA 262x282x23	5
5	SZ 2 ŚCIANA ZEWNĘTRZNA 262x282x23	5
6	SZ 4 ŚCIANA ZEWNĘTRZNA 245x282x23	2
7	SZ 1D ŚCIANA ZEWNĘTRZNA 262x282x23 Z DRZWIAMI 100x200	3
8	SZ 2D ŚCIANA ZEWNĘTRZNA 262x282x23 Z DRZWIAMI 100x200	3
9	SW 1 ŚCIANA WEWNĘTRZNA 241x250x13	2
10	SW 2 ŚCIANA WEWNĘTRZNA 241x250x18	5
11	SW 1D ŚCIANA WEWNĘTRZNA 241x250x13 Z DRZWIAMI 100x200	2
12	SW 4D ŚCIANA WEWNĘTRZNA 241x250x13 Z DRZWIAMI 100x200	2
13	PO ŚWIETLIK DACHOWY 100x100 cm	10
14	D SCHODEK BETONOWY	4
15	RD RURA SPUSTOWA	5

ZESTAWIENIE POMIESZCZEŃ			
NR	FUNKCJA	POSADZKA	POWIERZCHNIA
1	POMIESZCZENIE TRENERA	WYKŁADZINA KAUCZUKOWA R9	5,82 m ²
2	MAGAZYN	WYKŁADZINA KAUCZUKOWA R9	5,82 m ²
3	ŁAZIENKA	WYKŁADZINA KAUCZUKOWA R10	5,82 m ²
4	ŁAZIENKA DAMSKA PRZYSTOSOWANA DLA OSÓB NIEPEŁNOSPRAWNYCH	WYKŁADZINA KAUCZUKOWA R10	5,82 m ²
5	SZATNIA	WYKŁADZINA KAUCZUKOWA R9	5,82 m ²
6	SZATNIA	WYKŁADZINA KAUCZUKOWA R9	5,82 m ²
7	SZATNIA	WYKŁADZINA KAUCZUKOWA R9	5,82 m ²
8	SZATNIA	WYKŁADZINA KAUCZUKOWA R9	5,82 m ²
9	ŁAZIENKA	WYKŁADZINA KAUCZUKOWA R11	5,82 m ²
10	ŁAZIENKA	WYKŁADZINA KAUCZUKOWA R11	5,82 m ²

Modernizacja kompleksu sportowego „Moje Boisko Orlik 2012”

Gmina Sośńie ul. Wielkopolska 47, 63-435 Sośńie		MODUŁOWY SYSTEM ZAPLECZA BOISK SPORTOWYCH
Oprac:	luty 2025	- Boisko Orlik w Cieszynie - RZUT PARTERU -
Projekt:	Numer rysunku: 2	Cieszyn, gm. Sośńie dz. nr 543/2
1:50		