


Modernizacja kompleksu sportowego
„Moje Boisko Orlik 2012”

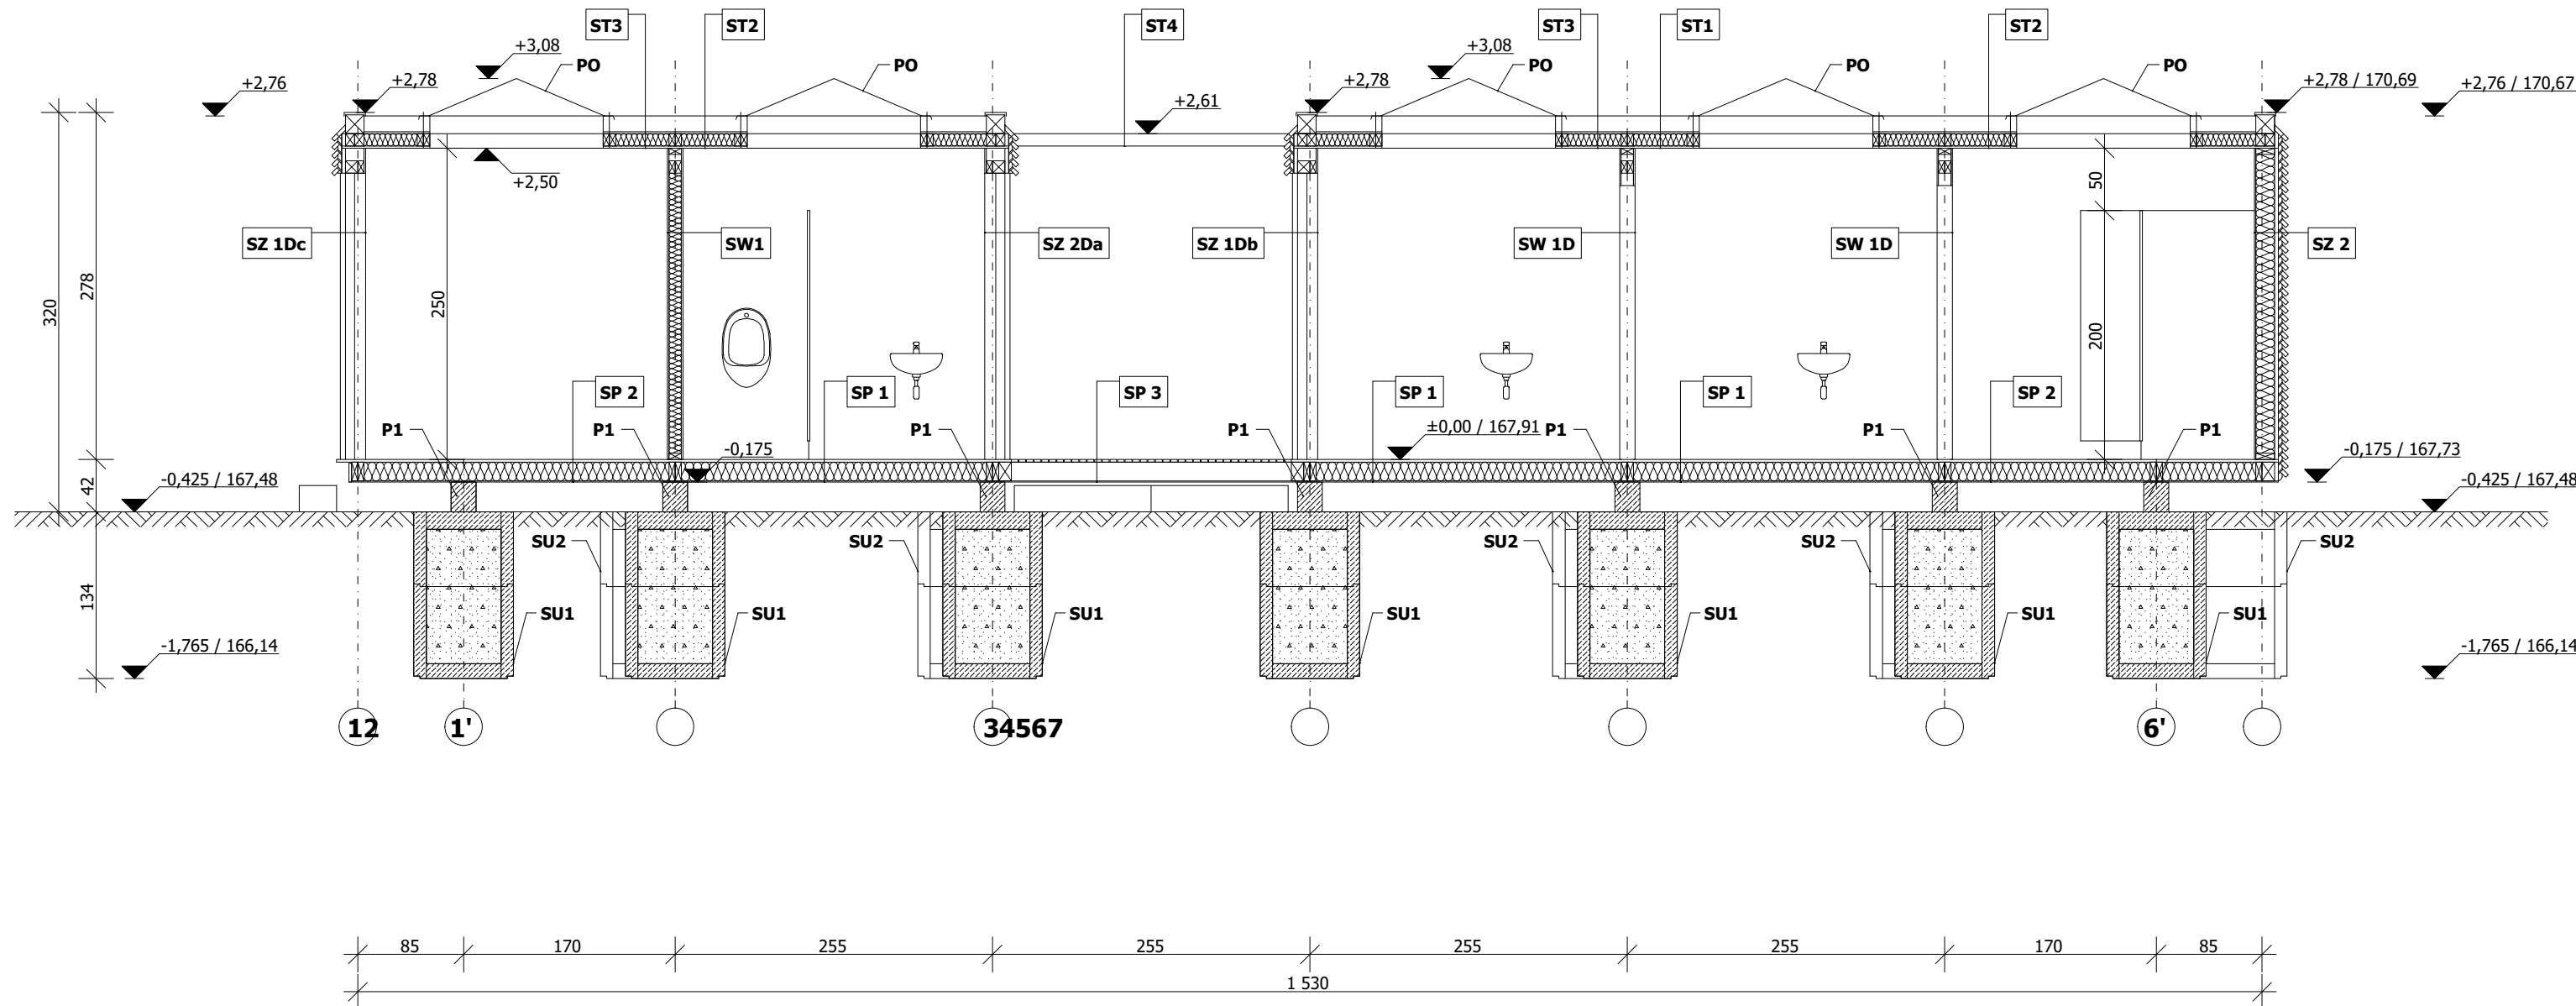

PRZEKRÓJ PODŁUŻNY PIONOWY P1

PRZESTRZEŃ POD PODŁOGĄ WENTYLOWAĆ PRZEZ OSADZENIE KRATEK
WENTYLACYJNYCH PO 2 SZT. W PRZECIWLEGŁYCH FUNDAMENTACH

Gmina Sośńie ul. Wielkopolska 47, 63-435 Sośńie		MODUŁOWY SYSTEM ZAPLECZA BOISK SPORTOWYCH
Oprac.:	luty 2025	- Boisko Orlik w Cieszynie - PRZEKRÓJ P1-
Projekt:	Numer rysunku: 5	
1:50		Cieszyn, gm. Sośńie dz. nr 543/2