


Modernizacja kompleksu sportowego
„Moje Boisko Orlik 2012”

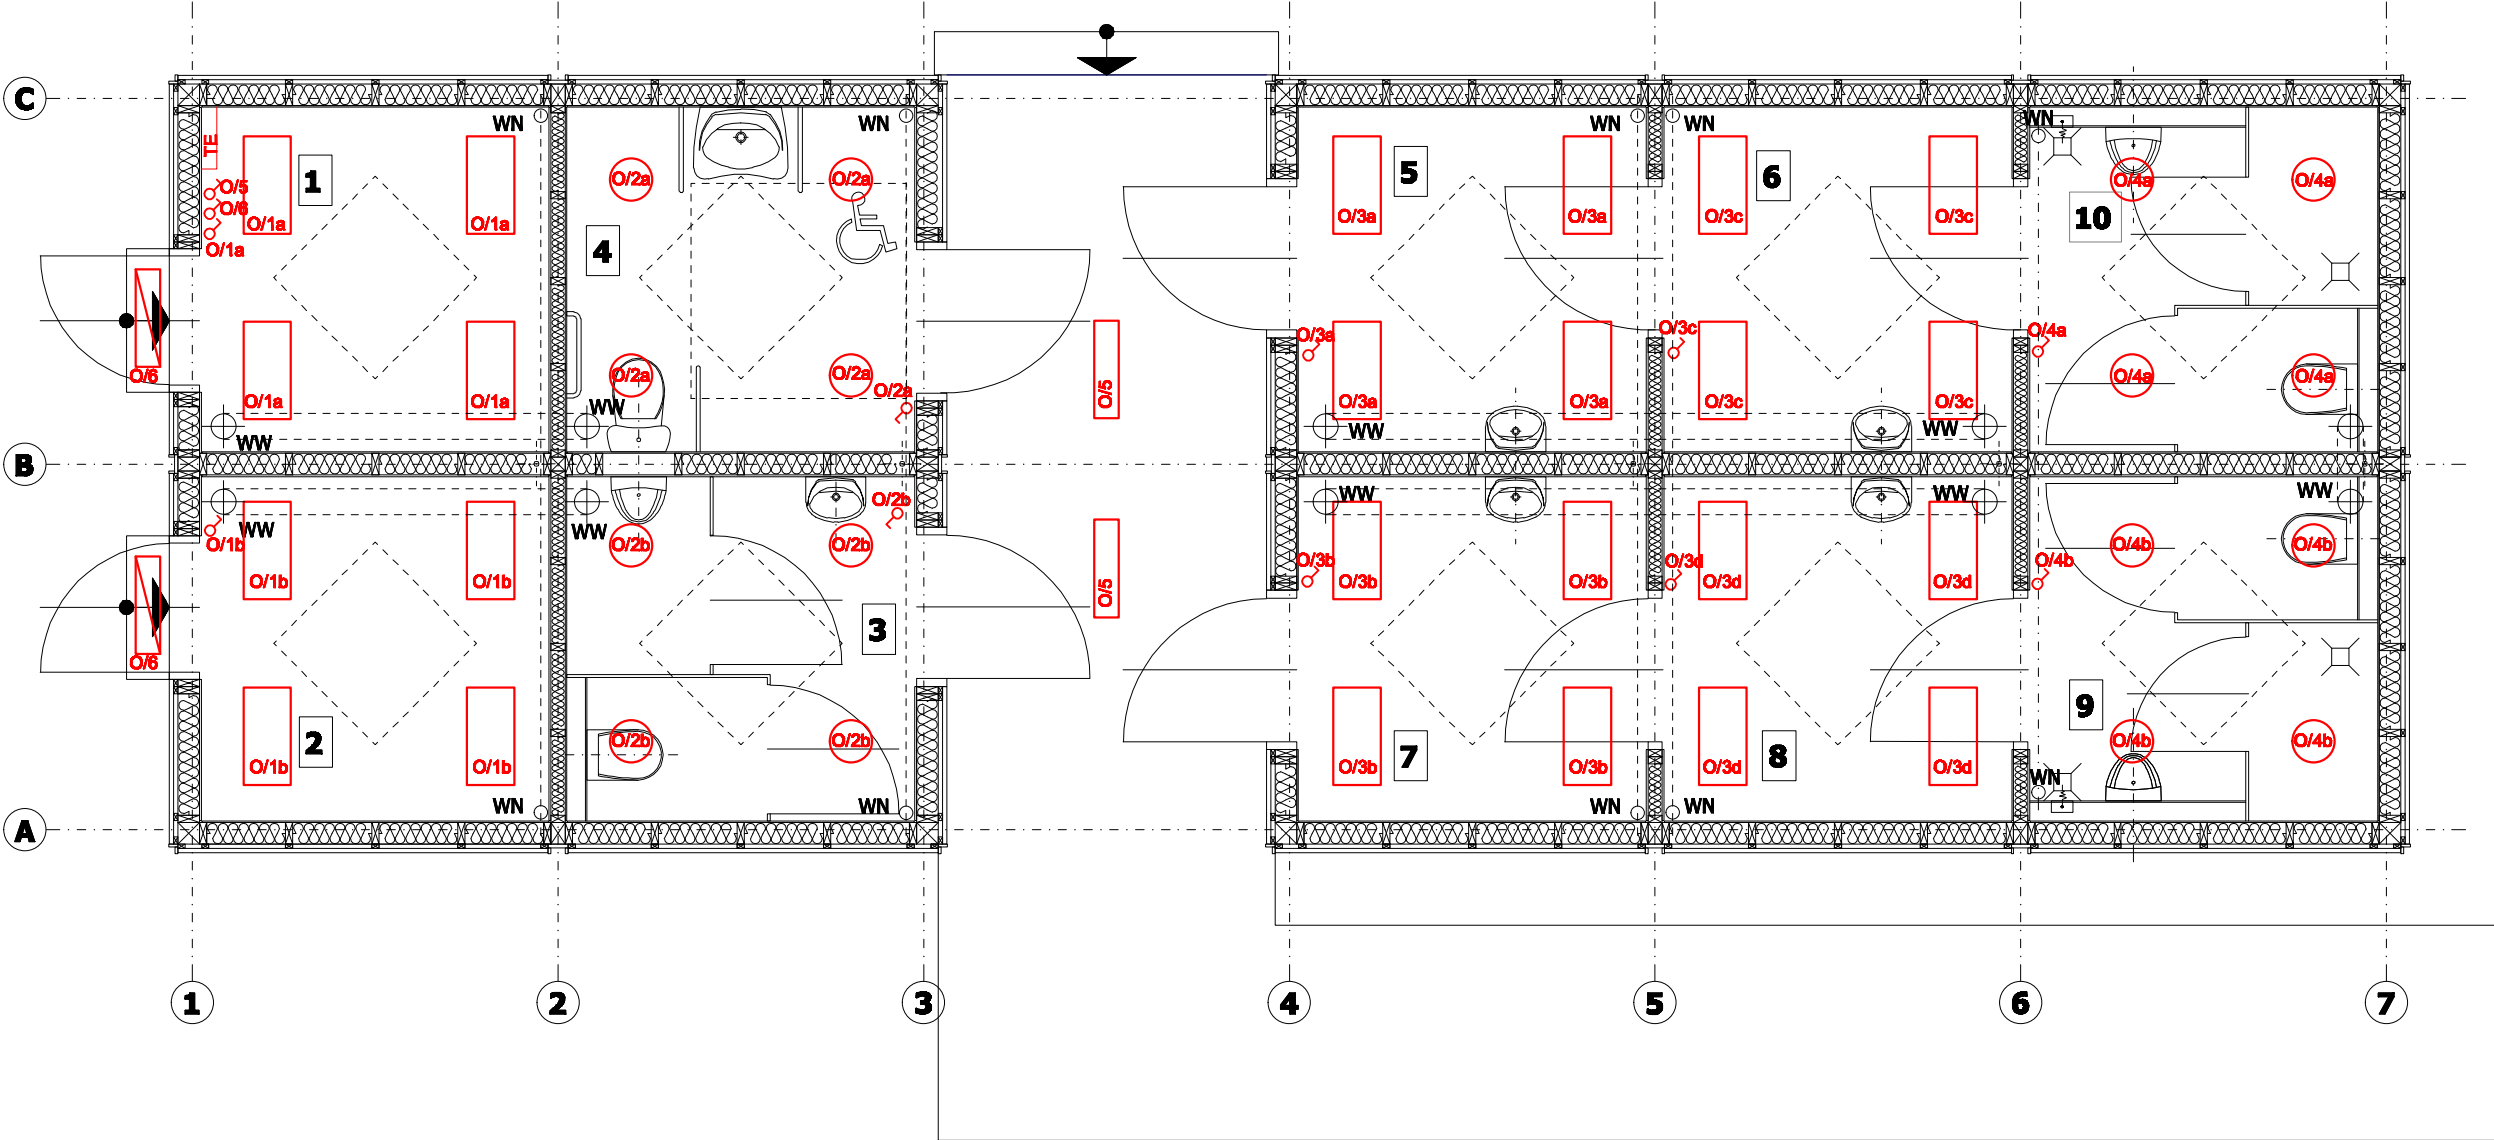

Istniejące oprawy oświetleniowe
wymieniamy na :

LEGENDA	
	REGLUX-S540 3200 HF 840 OP
	SIRIUS 280 WH 1400 HF 840 OP/PC
	LEDPIPE 1054 3900 HF 830 OP
	Wyłącznik podtynkowy podwójny
	Wyłącznik podtynkowy pojedynczy
	Wyłącznik podtynkowy schodowy
	Gniazdo podtynkowe pojedyncze
	Gniazdo podtynkowe podwójne
	Gniazdo podtynkowe bryzgoszczelne IP44

Gmina Sośnie
ul. Wielkopolska 47, 63-435 Sośnie

Oprac.:

luty 2025

Projekt.:

Numer rysunku:

1:50

6

PLAN INSTALACJI OŚWIETLENIOWEJ

- Boisko Orlik w Cieszynie - BUDYNEK ZAPLECZA -

Cieszyn, gm. Sośnie dz. nr 543/2