


RYSunEK TyPOWy

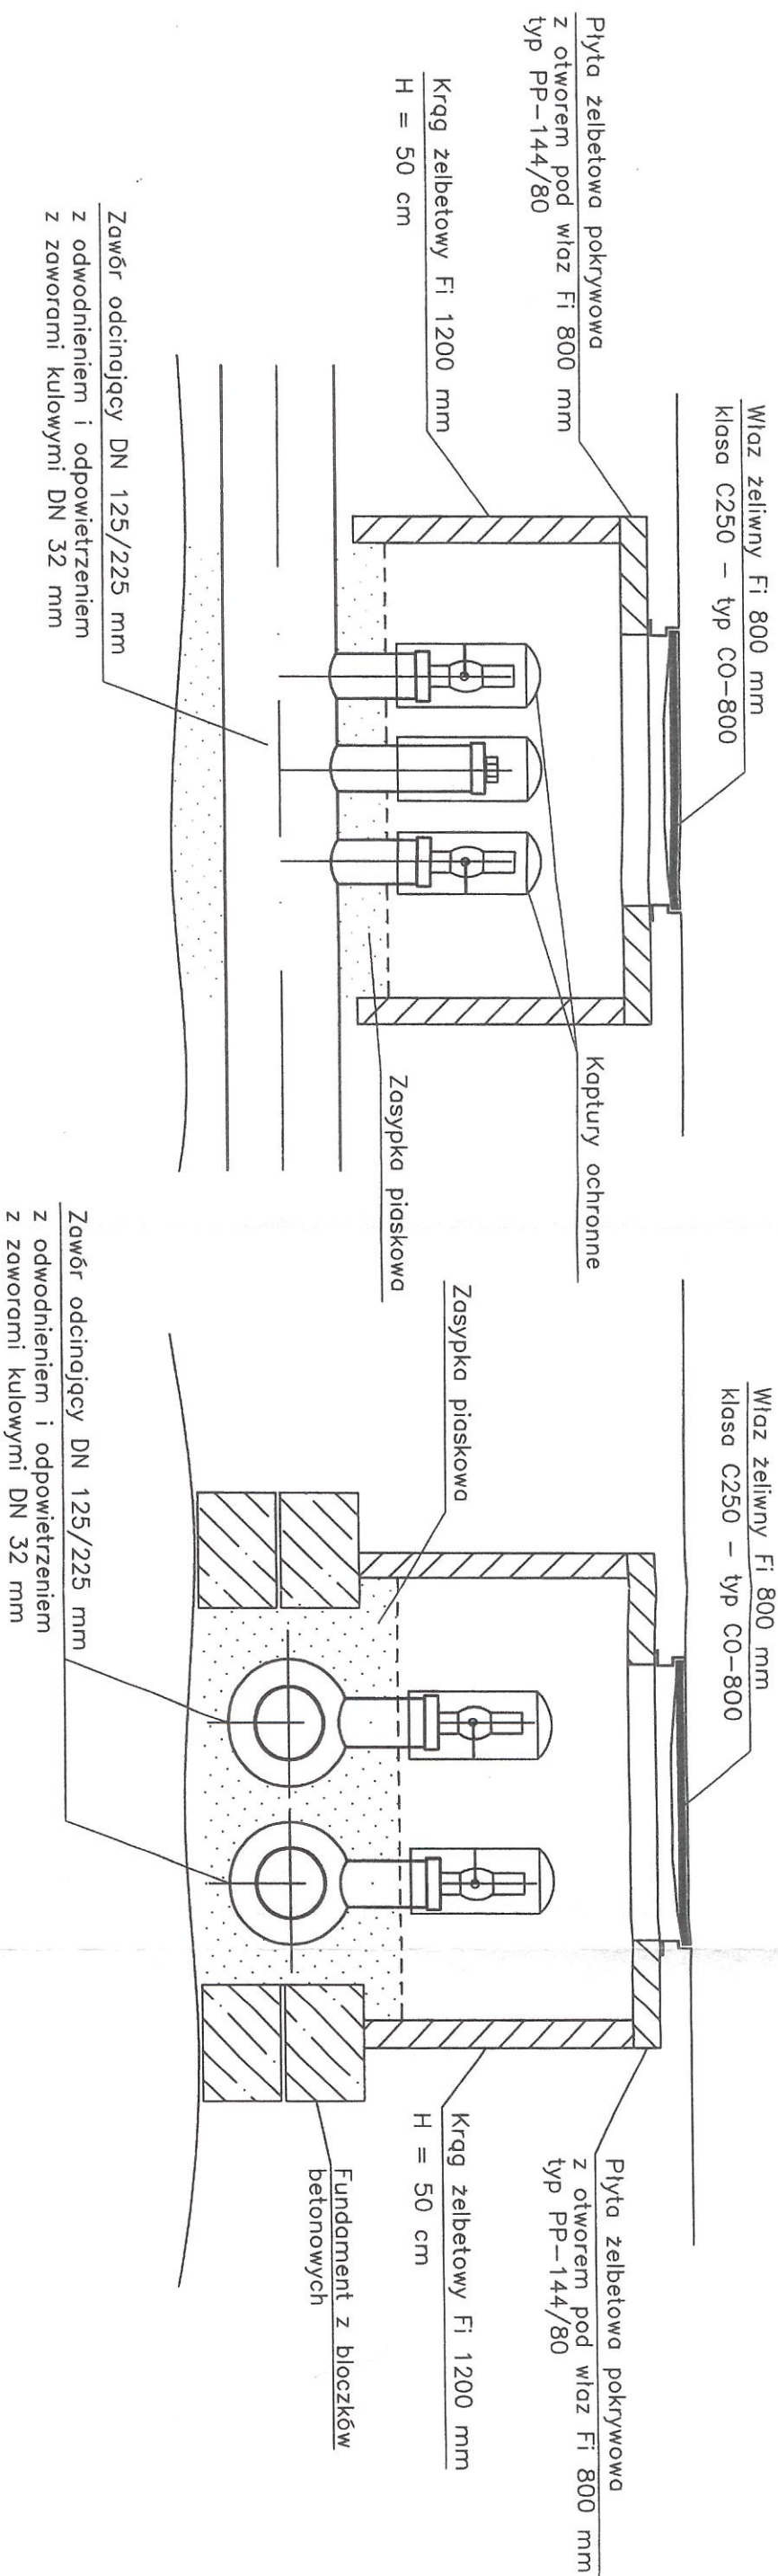

UWAGI :

1. Zawory preizolowane należy zabudować w świetle włazu.
2. Trzpienie zaworów oraz odwodnień i odpowietrzeń należy zabezpieczyć kapturami ochronnymi.

Investor :	Gmina Andrychów 34-120 Andrychów ul. Rynek 15		
Temat :	Przebudowa istniejącej osiedlowej sieci ciepłej kanalowej na rurociągi preizolowane 2 x DN 125/225 - 65/140 mm do budynków mieszkalnych wielorodzinnych na terenie Osiedla Żwirki i Wigury w Andrychowie.		
Adres obiektu budowlanego:	Miejscowość:	Andrychów	Powiat:
Faza:	PROJEKT WYKONAWCZY		
Brano:	INSTALACYJNA – SECI CIEPŁE		
Funkcja:	Imię, Nazwisko:	Uprawnienia/Specialność:	Podpis:
Projektant:	mgr inż. Jan PAWNUK	867/93 Katowice Instalacyjno-Instalacyjna	<i>PL</i>
Nazwa rysunku:	ZAWORY PREIZOLOWANE Z ODWODNIENIEM I ODPOWIETRZENIEM		Rysunek nr:
Proszę ostatecznie zaakceptować, licząc z momentu rozpoczęcia lub ukończenia nadania trasami			06/1
Instalacyjno-Instalacyjna			Andrychów, 12 grudnia 2013