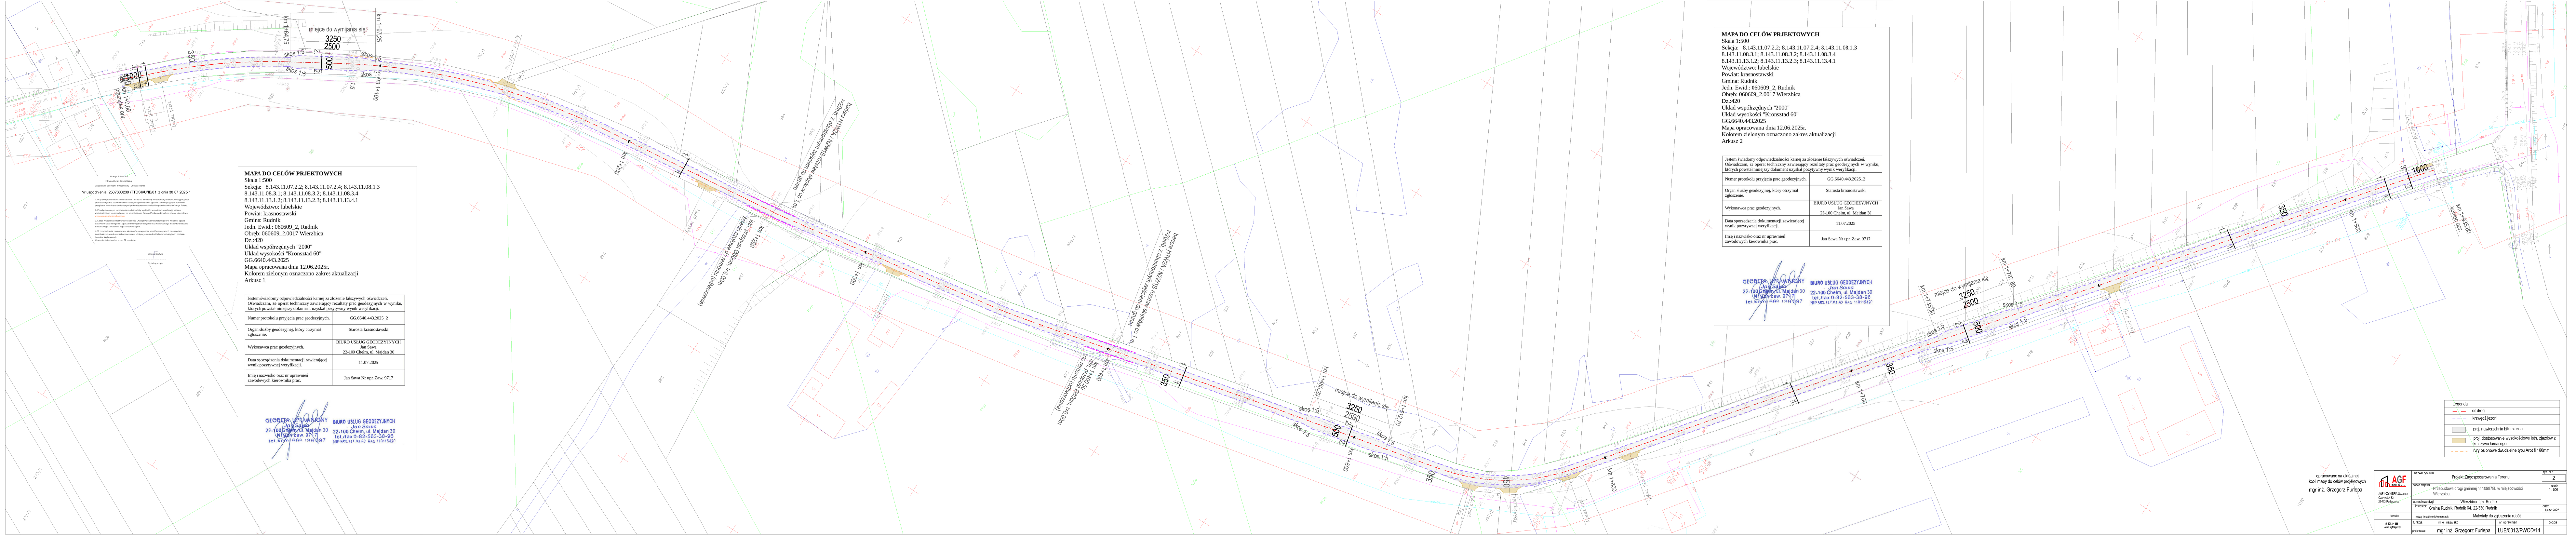

Orange Polska S.A
Infrastruktura i Serwis Usług
Zarządzanie Zasobami Infrastruktury i Obsługi Klienta

Nr uzgodnienia 2507300230 /TTDSIKU/IB/01 z dnia 30 07 2025 r

1. Przy skrzyżowaniach i zbliżeniach do 1 m od osi istniejącej infrastruktury telekomunikacyjnej prace prowadzić ręcznie z zachowaniem szczególnej ostrożności zgodnie z obowiązującymi normami i przepisami techniczno–budowlanymi pod nadzorem właścicielskim przedstawiciela Orange Polska.

2. Przed planowanym rozpoczęciem robót należy wystąpić z wnioskiem o realizację nadzoru właścicielskiego wg zasad pracy na infrastrukturze Orange Polska podanych na stronie internetowej www.orange.pl/wniosekonadzor

3. Każde wejście na infrastrukturę własności Orange Polska bez złożonego w/w wniosku, będzie traktowane jako nielegalne i zgłaszane do organów ścigania oraz Państwowego Inspektora Nadzoru Budowlanego z wszelkimi tego konsekwencjami.

4. W przypadku nie zastosowania się do w/w uwag całość kosztów związanych z usunięciem ewentualnych awarii oraz zabezpieczeniem istniejących urządzeń telekomunikacyjnych poniesie Inwestor (Wykonawca).
Uzgodnienie jest ważne przez 12 miesięcy.

Ireneusz Bartyka
Czytelny podpis

MAPA DO CELÓW PRJEKTOWYCH
Skala 1:500
Sekcja: 8.143.11.07.2.2; 8.143.11.07.2.4; 8.143.11.08.1.3
8.143.11.08.3.1; 8.143.11.08.3.2; 8.143.11.08.3.4
8.143.11.13.1.2; 8.143.11.13.2.3; 8.143.11.13.4.1
Województwo: lubelskie
Powiat: krasnostawski
Gmina: Rudnik
Jedn. Ewid.: 060609_2, Rudnik
Obręb: 060609_2.0017 Wierzbica
Dz.:420
Układ współrzędnych "2000"
Układ wysokości "Kronsztad 60"
GG.6640.443.2025
Mapa opracowana dnia 12.06.2025r.
Kolorem zielonym oznaczono zakres aktualizacji
Arkusz 1

Jestem świadomy odpowiedzialności karnej za złożenie fałszywych oświadczeń. Oświadczam, że operat techniczny zawierający rezultaty prac geodezyjnych w wyniku, których powstał niniejszy dokument uzyskał pozytywny wynik weryfikacji.	
Numer protokołu przyjęcia prac geodezyjnych.	GG.6640.443.2025_2
Organ służby geodezyjnej, który otrzymał zgłoszenie.	Starosta krasnostawski
Wykonawca prac geodezyjnych.	BIURO USŁUG GEODEZYJNYCH Jan Sawa 22-100 Chełm, ul. Majdan 30
Data sporządzenia dokumentacji zawierającej wynik pozytywnej weryfikacji.	11.07.2025
Imię i nazwisko oraz nr uprawnień zawodowych kierownika prac.	Jan Sawa Nr upr. Zaw. 9717

GEODETA UPRAWNIONY
Jan Sawa
22-100 Chełm, ul. Majdan 30
Nr upr. zaw. 9717
tel.kom. 668 199 097

BIURO USŁUG GEODEZYJNYCH
Jan Sawa
22-100 Chełm, ul. Majdan 30
tel./fax 0-82-563-38-96
NIP 563-147-04-62 Reg. 110115420

MAPA DO CELÓW PRJEKTOWYCH
Skala 1:500
Sekcja: 8.143.11.07.2.2; 8.143.11.07.2.4; 8.143.11.08.1.3
8.143.11.08.3.1; 8.143.11.08.3.2; 8.143.11.08.3.4
8.143.11.13.1.2; 8.143.11.13.2.3; 8.143.11.13.4.1
Województwo: lubelskie
Powiat: krasnostawski
Gmina: Rudnik
Jedn. Ewid.: 060609_2, Rudnik
Obręb: 060609_2.0017 Wierzbica
Dz.:420
Układ współrzędnych "2000"
Układ wysokości "Kronsztad 60"
GG.6640.443.2025
Mapa opracowana dnia 12.06.2025r.
Kolorem zielonym oznaczono zakres aktualizacji
Arkusz 2

Jestem świadomy odpowiedzialności karnej za złożenie fałszywych oświadczeń. Oświadczam, że operat techniczny zawierający rezultaty prac geodezyjnych w wyniku, których powstał niniejszy dokument uzyskał pozytywny wynik weryfikacji.	
Numer protokołu przyjęcia prac geodezyjnych.	GG.6640.443.2025_2
Organ służby geodezyjnej, który otrzymał zgłoszenie.	Starosta krasnostawski
Wykonawca prac geodezyjnych.	BIURO USŁUG GEODEZYJNYCH Jan Sawa 22-100 Chełm, ul. Majdan 30
Data sporządzenia dokumentacji zawierającej wynik pozytywnej weryfikacji.	11.07.2025
Imię i nazwisko oraz nr uprawnień zawodowych kierownika prac.	Jan Sawa Nr upr. Zaw. 9717

GEODETA UPRAWNIONY
Jan Sawa
22-100 Chełm, ul. Majdan 30
Nr upr. zaw. 9717
tel.kom. 668 199 097

BIURO USŁUG GEODEZYJNYCH
Jan Sawa
22-100 Chełm, ul. Majdan 30
tel./fax 0-82-563-38-96
NIP 563-147-04-62 Reg. 110115420

Legenda	
— · —	oś drogi
– – –	krawędź jezdni
▭	proj. nawierzchnia bitumiczna
▨	proj. dostosowanie wysokościowe istn. zjazdów z kruszywa łamanego
- - -	rury osłonowe dwudzielne typu Arot fi 160mm

opracowano na aktualnej
kopii mapy do celów projektowych

mgr inż. Grzegorz Furlepa

AGF INŻYNIERIA Sp. z o.o.
Czarnystok 82
22-463 Radecznica

kontakt:
tel. 601 294 665
email: agf24@o2.pl

nazwa rysunku	Projekt Zagospodarowania Terenu		rys. nr: 2
nazwa projektu	Przebudowa drogi gminnej nr 109878L w miejscowości Wierzbica.		skala 1 : 500
adres inwestycji	Wierzbica, gm. Rudnik		
inwestor:	Gmina Rudnik, Rudnik 64, 22-330 Rudnik		data: lipiec 2025
rodzaj i stadium dokumentacji:	Materiały do zgłoszenia robót		
funkcja	imię i nazwisko	nr. uprawnień	podpis
projektował:	mgr inż. Grzegorz Furlepa	LUB/0012/PWOD/14	