




Typowy przekrój konstrukcyjny 1-1

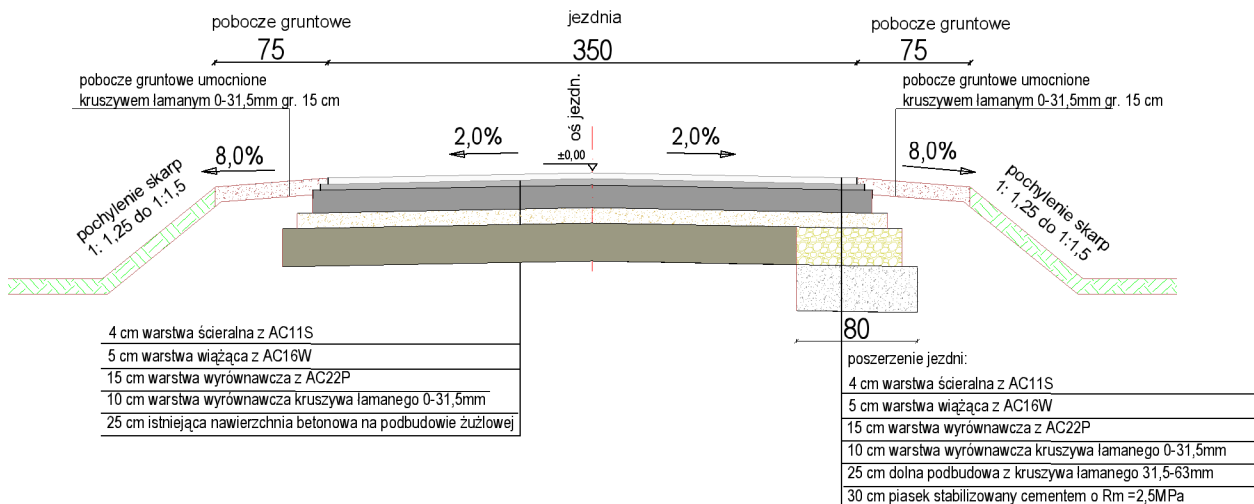


Typowy przekrój konstrukcyjny 2-2

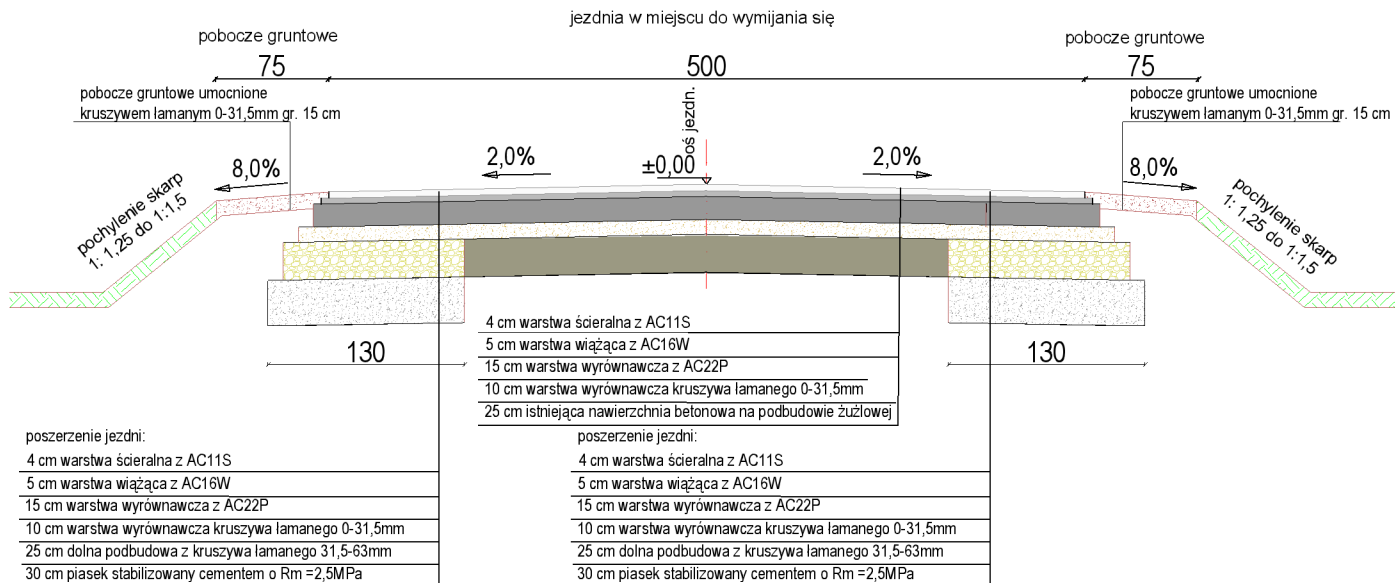

Typowy przekrój konstrukcyjny 3-3

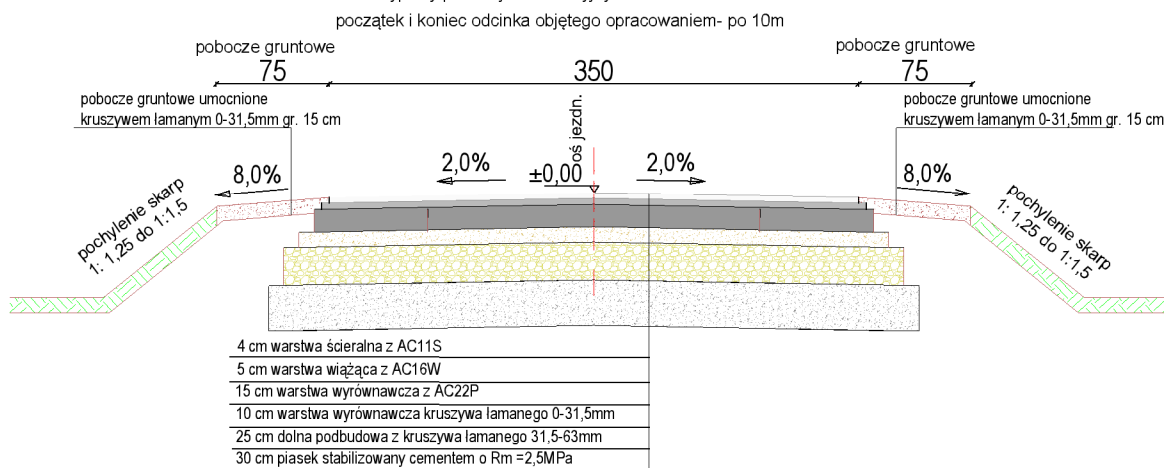

<div><p>AGF INŻYNIERIA Sp. z o.o. Czarnystok 82 22-463 Radecznica</p></div>	nazwa rysunku		Przekroje konstrukcyjne		rys. nr : 3	
	nazwa projektu:		Przebudowa drogi gminnej nr 109878L w miejscowości Wierzbica od km 1+0,00 do km 1+935,80.		skala 1 : 50	
	adres inwestycji		Wierzbica, gm. Rudnik			
	inwestor:		Gmina Rudnik, Rudnik 64, 22-330 Rudnik		data: lipiec 2025	
	kontakt:		rodzaj i stadium dokumentacji: Materiały do zgłoszenia robót			
tel. 601 294 665 email: agf24@o2.pl	funkcja	imię i nazwisko		nr. uprawnień		podpis
	projektował:	mgr inż. Grzegorz Furlepa		LUB/0012/PWOD/14		