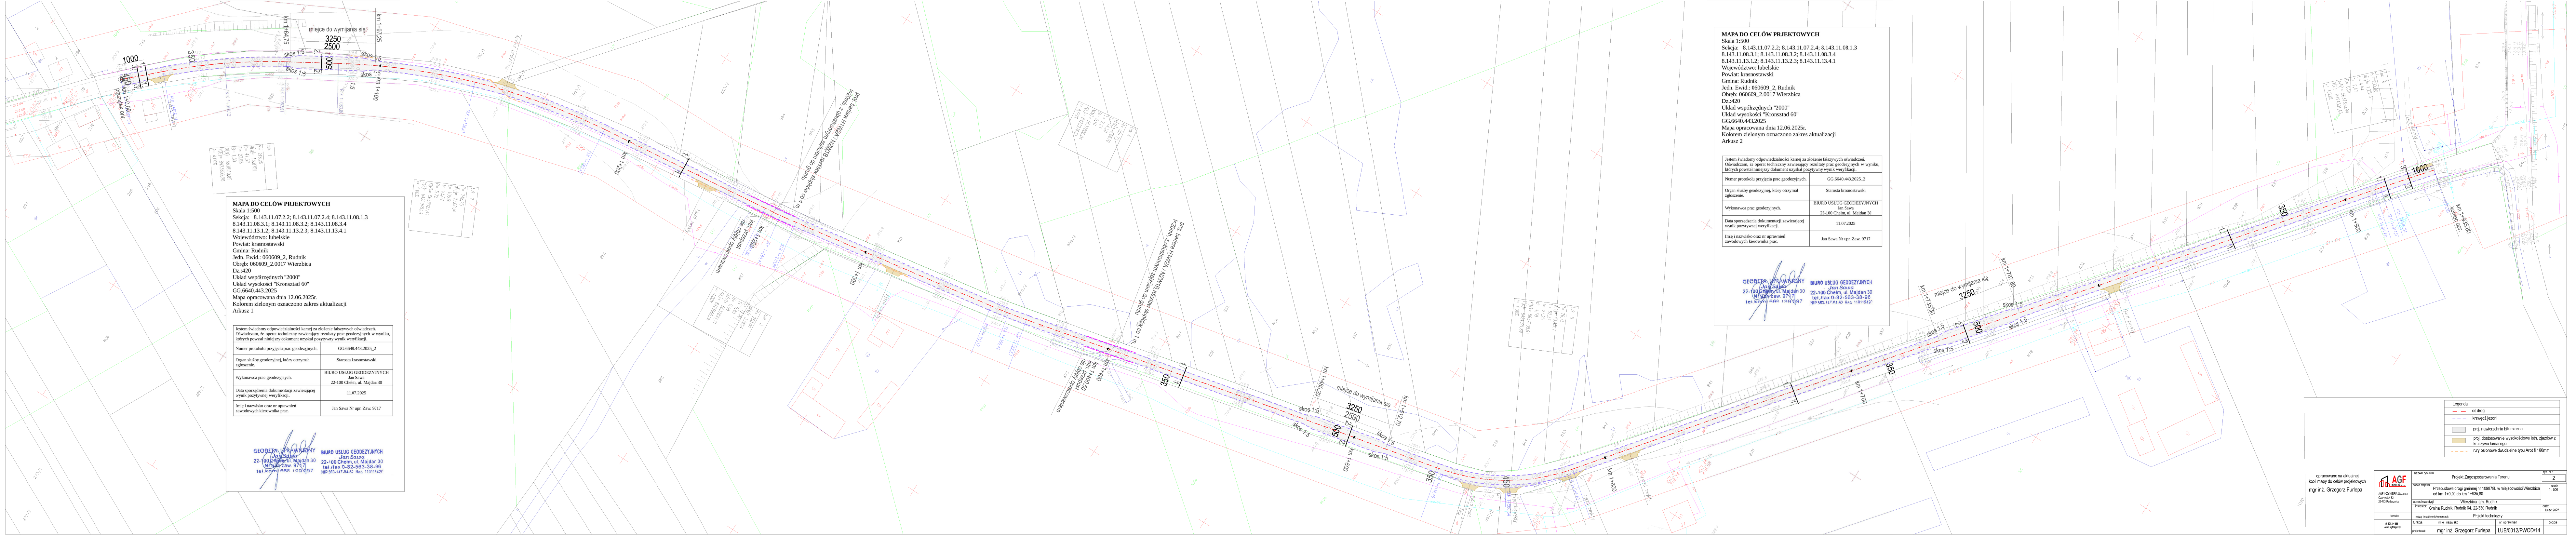
km 1+0,00
początek opr.
1000
450
350
3250
2500
500
skos 1:5
miejce do wymijania się
km 1+64,75
km 1+97,25
km 1+100
km 1+200
km 1+260
istn. przepust
nie objęty opracowaniem
proj. bariera H1W2A / N2W1B rozstaw słupków co 1 m,
l=20mb, z obustronnym zejściem do gruntu
km 1+300
km 1+400
km 1+400,50
istn. przepust
nie objęty opracowaniem
km 1+500
km 1+600
km 1+700
km 1+735,30
km 1+767,80
miejsce do wymijania się
km 1+800
km 1+900
km 1+935,80
koniec opr.

MAPA DO CELÓW PRJEKTOWYCH
Skala 1:500
Sekcja: 8.143.11.07.2.2; 8.143.11.07.2.4; 8.143.11.08.1.3
8.143.11.08.3.1; 8.143.11.08.3.2; 8.143.11.08.3.4
8.143.11.13.1.2; 8.143.11.13.2.3; 8.143.11.13.4.1
Województwo: lubelskie
Powiat: krasnostawski
Gmina: Rudnik
Jedn. Ewid.: 060609_2, Rudnik
Obręb: 060609_2.0017 Wierzbica
Dz.:420
Układ współrzędnych "2000"
Układ wysokości "Kronsztad 60"
GG.6640.443.2025
Mapa opracowana dnia 12.06.2025r.
Kolorem zielonym oznaczono zakres aktualizacji
Arkusz 1

Jestem świadomy odpowiedzialności karnej za złożenie fałszywych oświadczeń. Oświadczam, że operat techniczny zawierający rezultaty prac geodezyjnych w wyniku, których powstał niniejszy dokument uzyskał pozytywny wynik weryfikacji.	
Numer protokołu przyjęcia prac geodezyjnych.	GG.6640.443.2025_2
Organ służby geodezyjnej, który otrzymał zgłoszenie.	Starosta krasnostawski
Wykonawca prac geodezyjnych.	BIURO USŁUG GEODEZYJNYCH Jan Sawa 22-100 Chełm, ul. Majdan 30
Data sporządzenia dokumentacji zawierającej wynik pozytywnej weryfikacji.	11.07.2025
Imię i nazwisko oraz nr uprawnień zawodowych kierownika prac.	Jan Sawa Nr upr. Zaw. 9717

GEODETA UPRAWNIONY
Jan Sawa
22-100 Chełm, ul. Majdan 30
Nr upr. zaw. 9717
tel.kom. 666 199 097

BIURO USŁUG GEODEZYJNYCH
Jan Sawa
22-100 Chełm, ul. Majdan 30
tel./fax 0-82-563-38-96
NIP 563-147-04-62 Reg. 110115420

MAPA DO CELÓW PRJEKTOWYCH
Skala 1:500
Sekcja: 8.143.11.07.2.2; 8.143.11.07.2.4; 8.143.11.08.1.3
8.143.11.08.3.1; 8.143.11.08.3.2; 8.143.11.08.3.4
8.143.11.13.1.2; 8.143.11.13.2.3; 8.143.11.13.4.1
Województwo: lubelskie
Powiat: krasnostawski
Gmina: Rudnik
Jedn. Ewid.: 060609_2, Rudnik
Obręb: 060609_2.0017 Wierzbica
Dz.:420
Układ współrzędnych "2000"
Układ wysokości "Kronsztad 60"
GG.6640.443.2025
Mapa opracowana dnia 12.06.2025r.
Kolorem zielonym oznaczono zakres aktualizacji
Arkusz 2

Jestem świadomy odpowiedzialności karnej za złożenie fałszywych oświadczeń. Oświadczam, że operat techniczny zawierający rezultaty prac geodezyjnych w wyniku, których powstał niniejszy dokument uzyskał pozytywny wynik weryfikacji.	
Numer protokołu przyjęcia prac geodezyjnych.	GG.6640.443.2025_2
Organ służby geodezyjnej, który otrzymał zgłoszenie.	Starosta krasnostawski
Wykonawca prac geodezyjnych.	BIURO USŁUG GEODEZYJNYCH Jan Sawa 22-100 Chełm, ul. Majdan 30
Data sporządzenia dokumentacji zawierającej wynik pozytywnej weryfikacji.	11.07.2025
Imię i nazwisko oraz nr uprawnień zawodowych kierownika prac.	Jan Sawa Nr upr. Zaw. 9717

GEODETA UPRAWNIONY
Jan Sawa
22-100 Chełm, ul. Majdan 30
Nr upr. zaw. 9717
tel.kom. 666 199 097

BIURO USŁUG GEODEZYJNYCH
Jan Sawa
22-100 Chełm, ul. Majdan 30
tel./fax 0-82-563-38-96
NIP 563-147-04-62 Reg. 110115420

Legenda	
—·—	oś drogi
– – –	krawędź jezdni
▭	proj. nawierzchnia bitumiczna
▨	proj. dostosowanie wysokościowe istn. zjazdów z kruszywa łamanego
- - -	rury osłonowe dwudzielne typu Arot fi 160mm

opracowano na aktualnej
kopii mapy do celów projektowych
mgr inż. Grzegorz Furlepa

AGF INŻYNIERIA Sp. z o.o. Czarnystok 82 22-463 Radecznica	nazwa rysunku	Projekt Zagospodarowania Terenu		rys. nr : 2
	nazwa projektu	Przebudowa drogi gminnej nr 109878L w miejscowości Wierzbica od km 1+0,00 do km 1+935,80.		skala 1 : 500
	adres inwestycji	Wierzbica, gm. Rudnik		
	inwestor:	Gmina Rudnik, Rudnik 64, 22-330 Rudnik		data: lipiec 2025
kontakt:	rodzaj i stadium dokumentacji:	Projekt techniczny		
tel. 601 294 665 email: agf24@o2.pl	funkcja	imię i nazwisko	nr. uprawnień	podpis
	projektował:	mgr inż. Grzegorz Furlepa	LUB/0012/PWOD/14	