


ZESTAWIENIE DREWNA						
Element	Kl. DREWNA	Przekrój [m x m]		Długość [m]	Ilość [szt.]	Obj. [m³/szt]
Krokień	C24	0,08	0,20	0,34	8,00	0,005
Krokień	C24	0,08	0,20	1,34	8,00	0,021
Krokień	C24	0,08	0,20	2,35	8,00	0,038
Krokień	C24	0,08	0,20	3,35	8,00	0,054
K. narożna	C24	0,10	0,20	4,89	8,00	0,098
Deska	C24	0,10	0,25	8,96	4,00	0,224
Krokień	C24	0,10	0,20	1,60	24,00	0,032
Krokień	C24	0,10	0,20	1,25	8,00	0,025
Krokień	C24	0,10	0,20	0,35	8,00	0,007
Krokień	C24	0,10	0,20	2,35	4,00	0,047
Krokień	C24	0,10	0,20	5,40	6,00	0,108
SUMA:						4,483

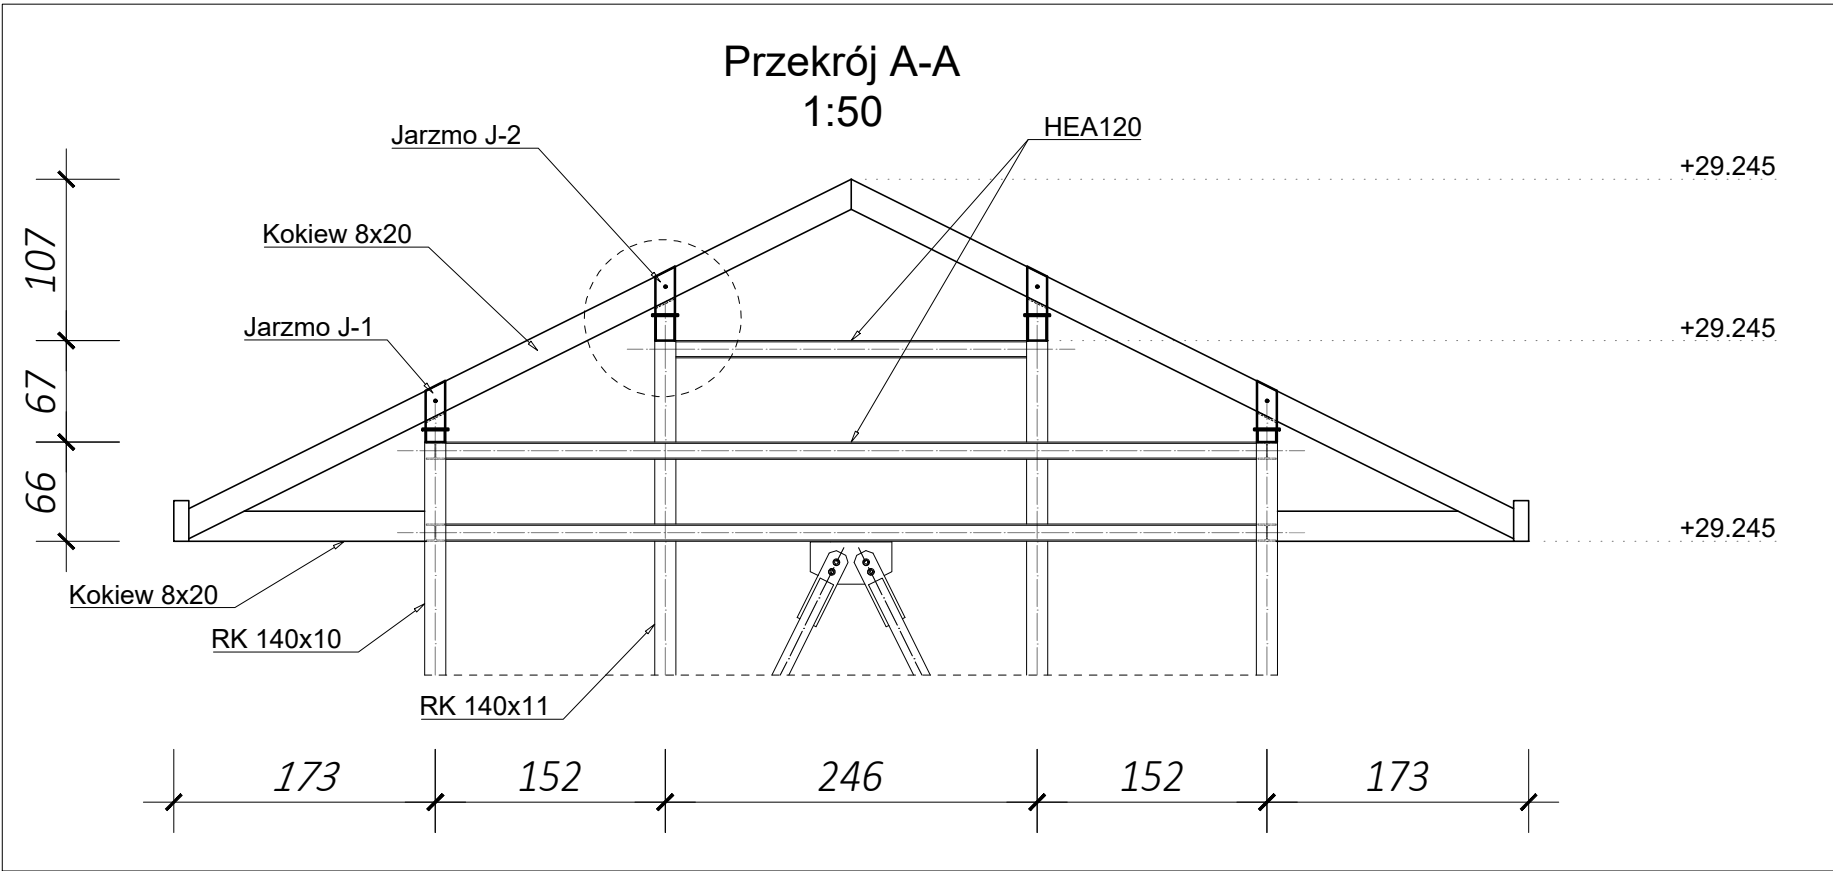

Opis rewizji  
REWIZJA 1  
- dodano zestawienie drewna

Uwagi:  
Zastosować drewno C24

Obiekt: BUDOWA WIEŻY OBSERWACYJNO-WIDOKOWEJ WRAZ Z INSTALACJĄ ODGROMOWĄ ORAZ INFRASTRUKTURĄ TOWARZYSZĄCĄ (W TYM OBIEKTY MAŁEJ ARCHITEKTURY, DOJŚCIE)		PROJEKT TECHNICZNY Nr Rys. K-02
Rysunek: Rzut dachu	Skala: wg rys. Data: Sierpień 2025r	
Lokalizacja: Jedn. Ewid.: BUDZÓW Obręb: BIEŃKÓWKA Dz. Nr. Ewid.: 1228/14		
Projektował: Bartosz Pobożniak upr.nr MAP/0198/PWBKb/24	Sprawdzał: Paweł Pobożniak upr. nr 259/2001	