
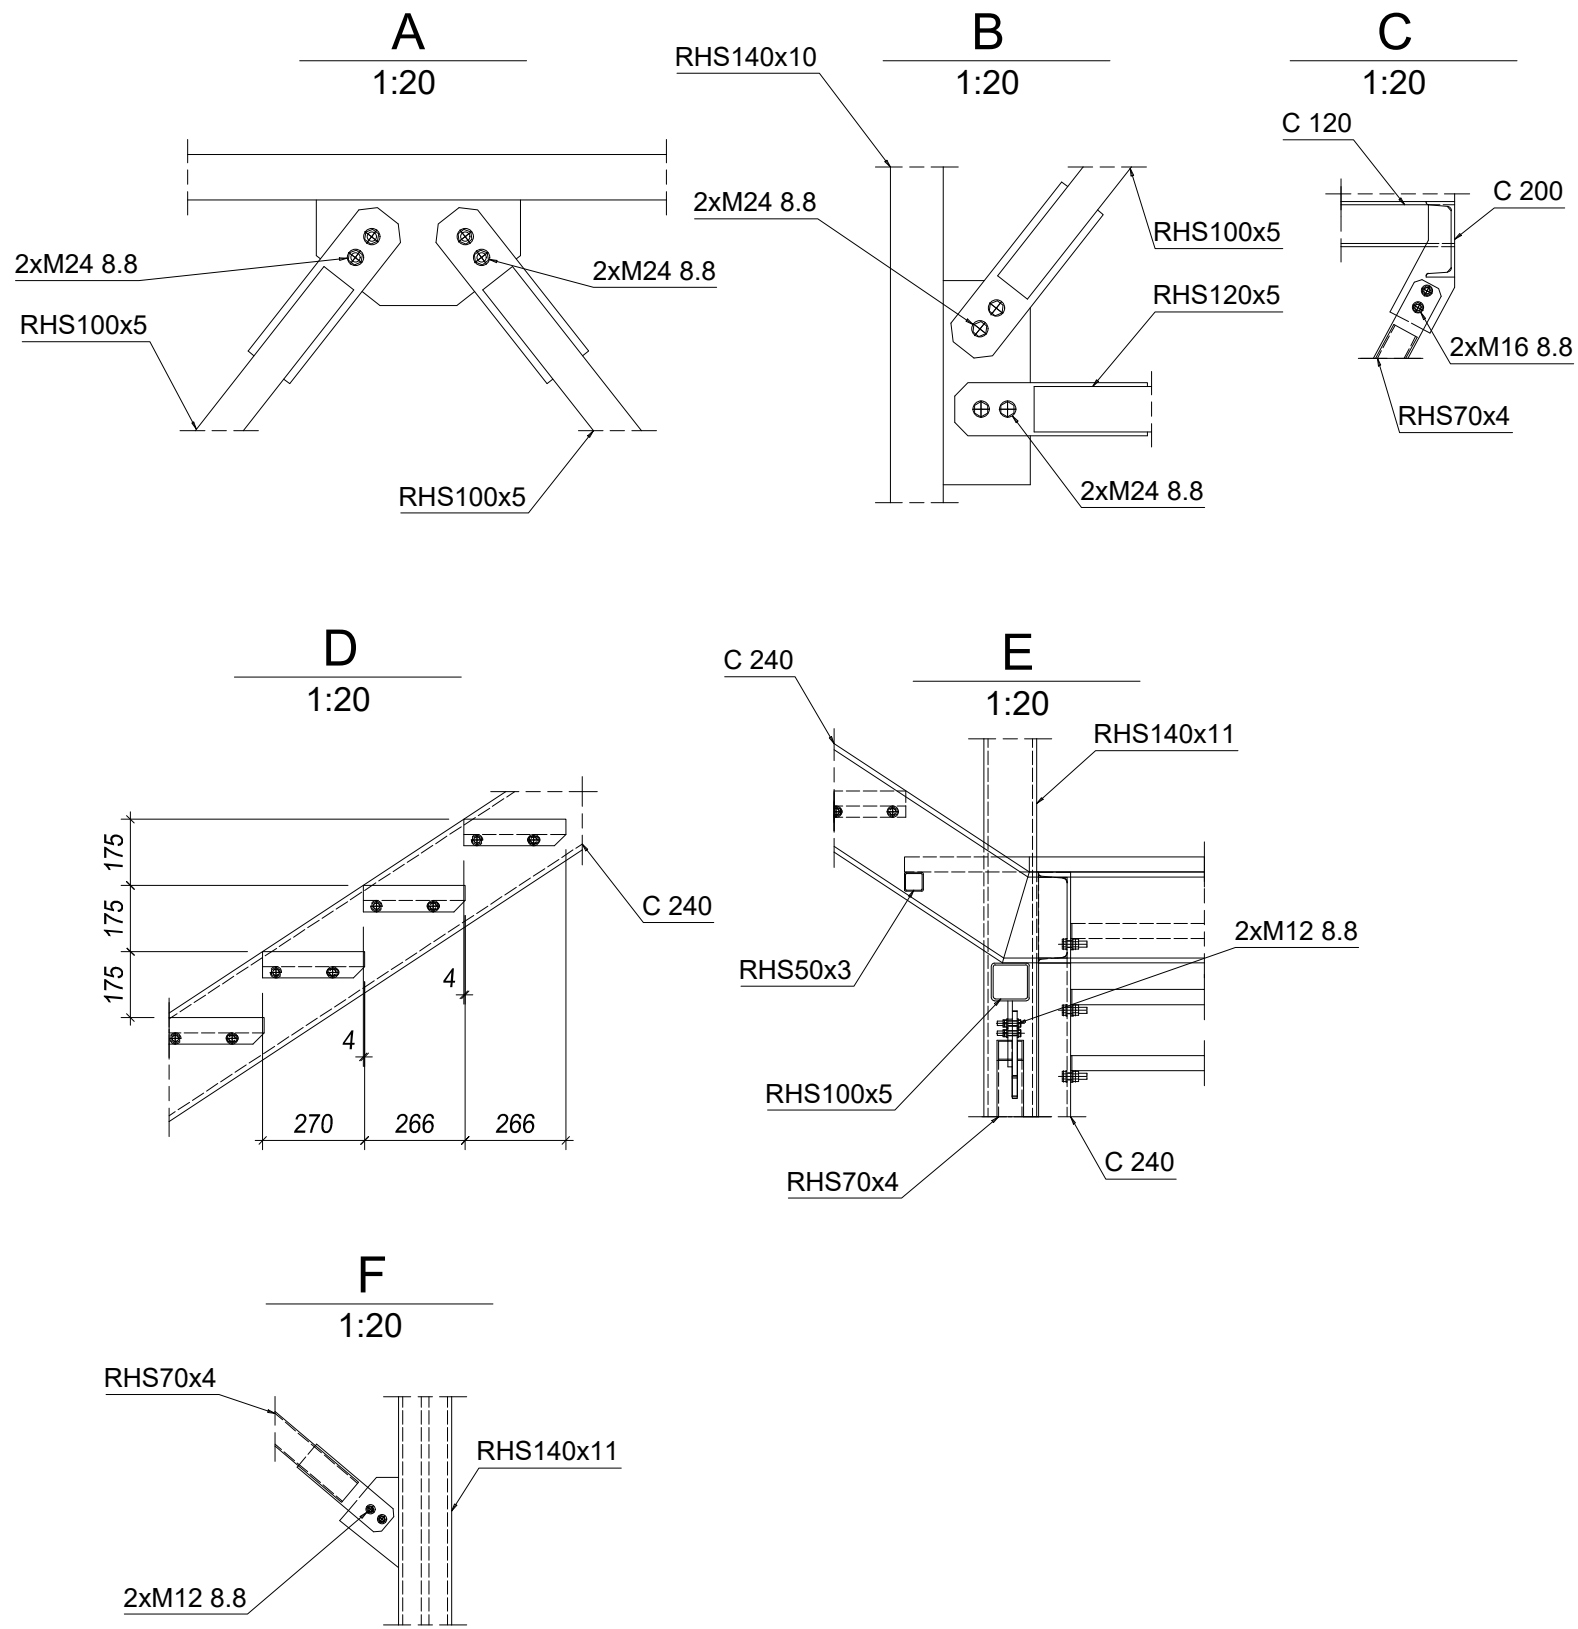


Przekrój A - A

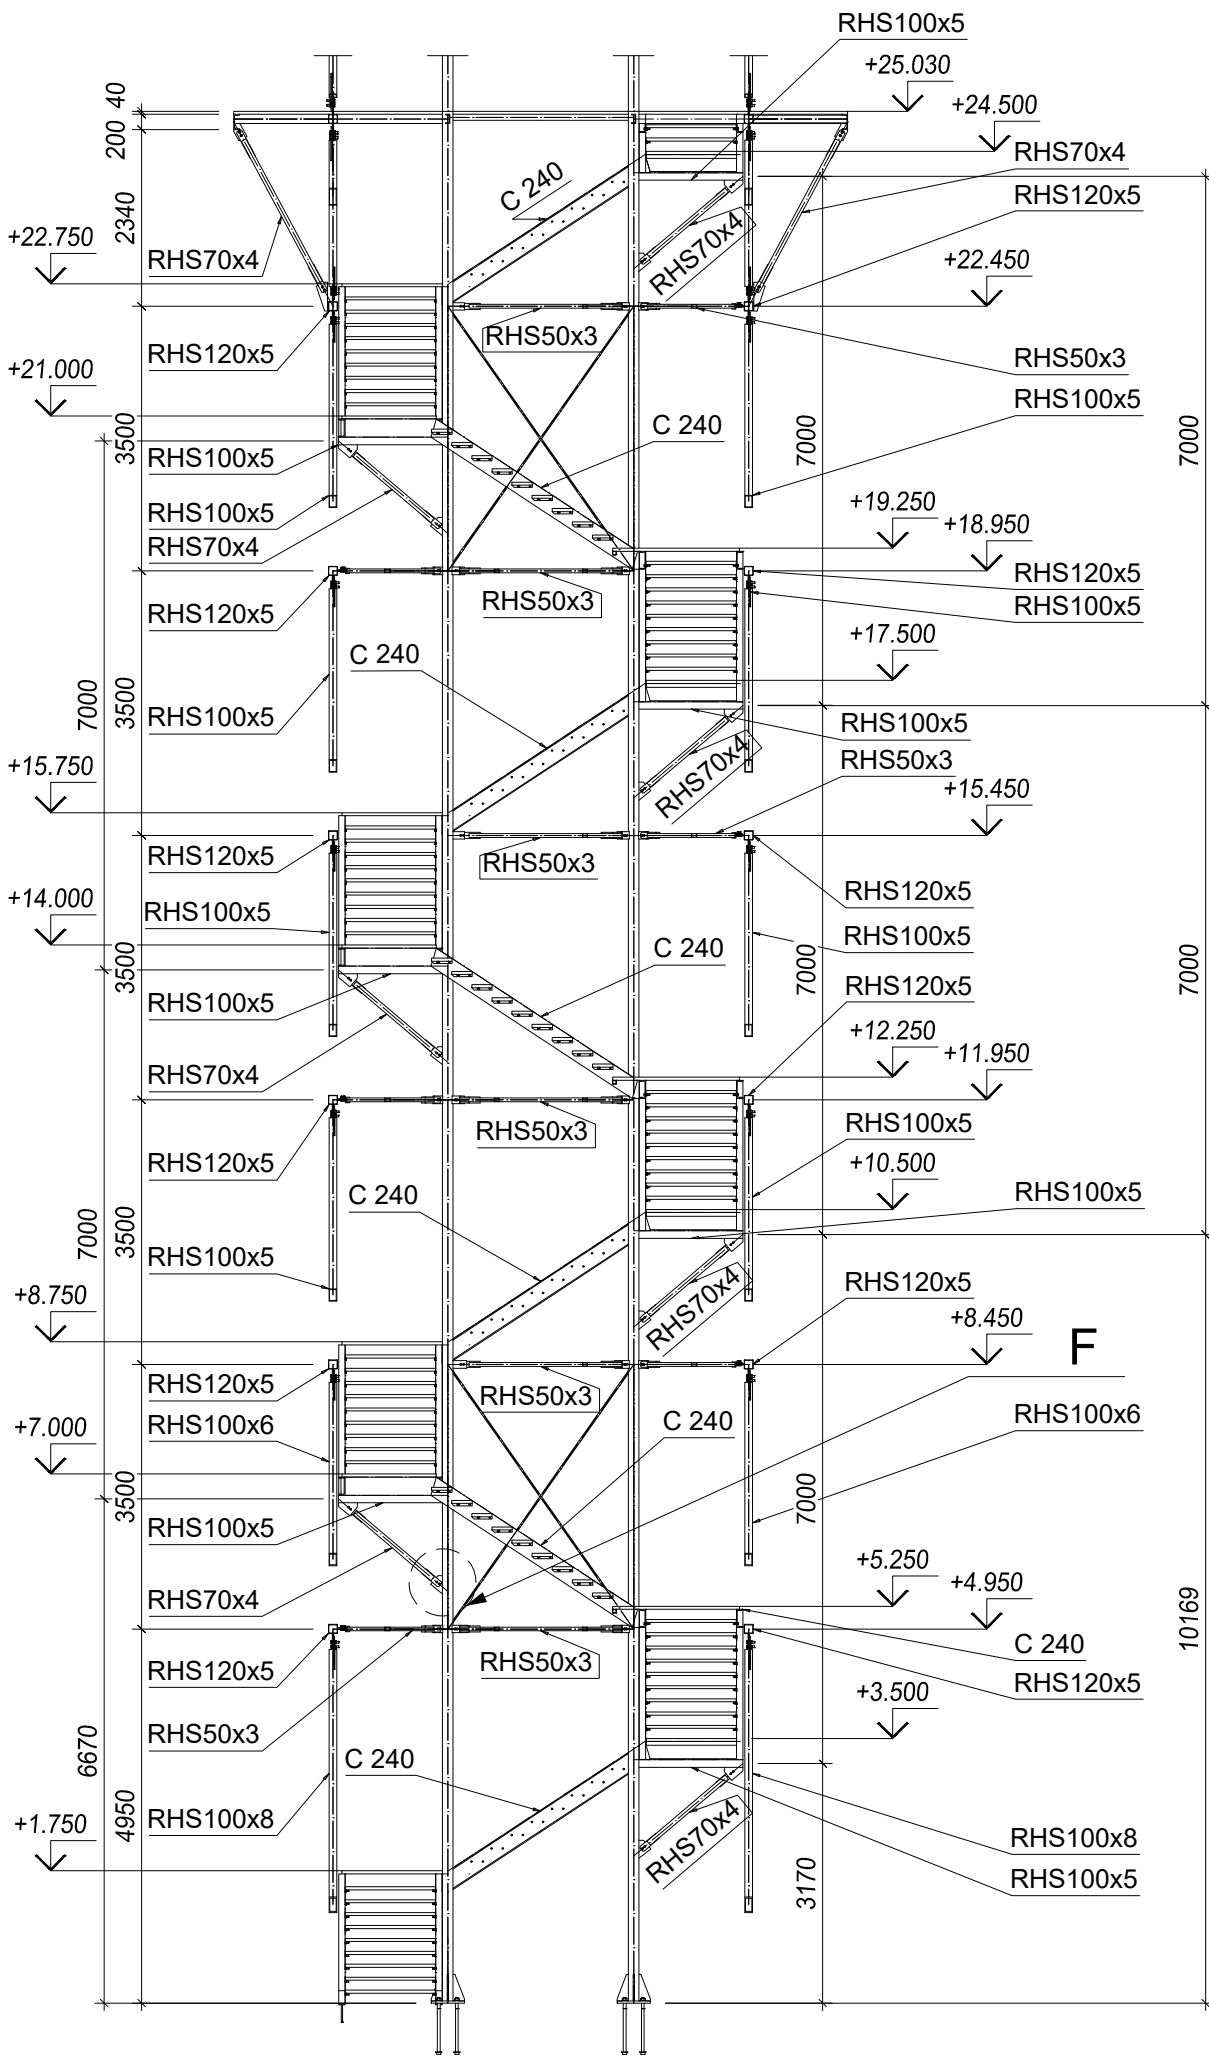

- Uwagi:
- Klasa wykonania konstrukcji EXC3.
  - Konstrukcje zabezpieczyć do kl. C2H.
  - Dopuszcza się wykonanie malowanie konstrukcji stalowej z wyłączeniem ciemnych kolorów, mogących powodować nagrzewanie się konstrukcji. Nie dopuszcza się stosowania kolorów czarnych, antracytowych, ciemno-szarych itd.
  - Projekt rozpatrywać razem z pozostałymi częściami opracowania.
  - Na belkach policyzowych C240 oraz belkach pomostu na poziomie +25.03 wykonać obarierowanie stałe, wypełnienie obarierowania deskami w układzie pionowych. Wypełnienie deskami 50% powierzchni barierki.
  - Lokalizację barierki przedstawiono na rys K-01 Rzuty.
  - Pokrycie pomostów z zgrzewanych krat pomostowych 40x4.
  - Należy zastosować kraty ze zwiększonym współczynnikiem tarcia - górne wykończenie płaskowników w układzie "na ostro" lub "trapezowe".
  - Oparcie krat pomostowych należy wykonać równe wysokości płaskownika nośnego.
  - Kraty pomostowe należy montować do konstrukcji w sposób zapewniający bezpieczeństwo użytkowania oraz w sposób nie pogarszający odporności korozyjnej konstrukcji.
  - Zaleca się mocowanie krat pomostowych za pomocą talerzowych kolnierzy mocujących wkręconych do kopnstrukcji nośnej pomostu, dopuszcza się zastosowanie równoważnego rozwiązania.
  - W konstrukcji stalowej na poziomie +28.575 oraz +29.245 należy przygotować siódła z blach pod montaż dachu, konstrukcja drewniana na rys. K-004.
  - Fundamenty przedstawiono na rys. K-005
  - Belki policyzowe klatki schodowej opierać na profilach RHS 120x5 na poziomach +8.45 ; +15.45 ; +22.45
  - Belki policyzowe na pozostałych poziomach:
    - Belka policyzowa zewnętrzna - opierać na profilu min. RHS 100x50x5
    - Belka policyzowa wewnętrzna - opierać na belce policyzowej zewnętrznej poprzedniego biegu.

Objekt: BUDOWA WIEŻY OBSERWACYJNO-WIDOKOWEJ WRAZ Z INSTALACJĄ ODGROMOWĄ ORAZ INFRASTRUKTURA TOWARZYSZĄCA (W TYM OBIEKTY MAŁEJ ARCHITEKTURY, DOJŚCIE)		PROJEKT N. Rys. K-02
Rysunek: Przekroje	Skala: wg rys. Data: Sierpień 2025r	
Lokalizacja: Jedn. Ewid.: BUDZÓW Obręb: BIENKÓWKA Dz. Nr. Ewid.: 1228/14	Projektant: Bartosz Pobożniak upr.nr MAP/0198/PWBKb/24	
Sprawdził: Paweł Pobożniak upr. nr 259/2001		