Przekrój A-A
Skala 1:25

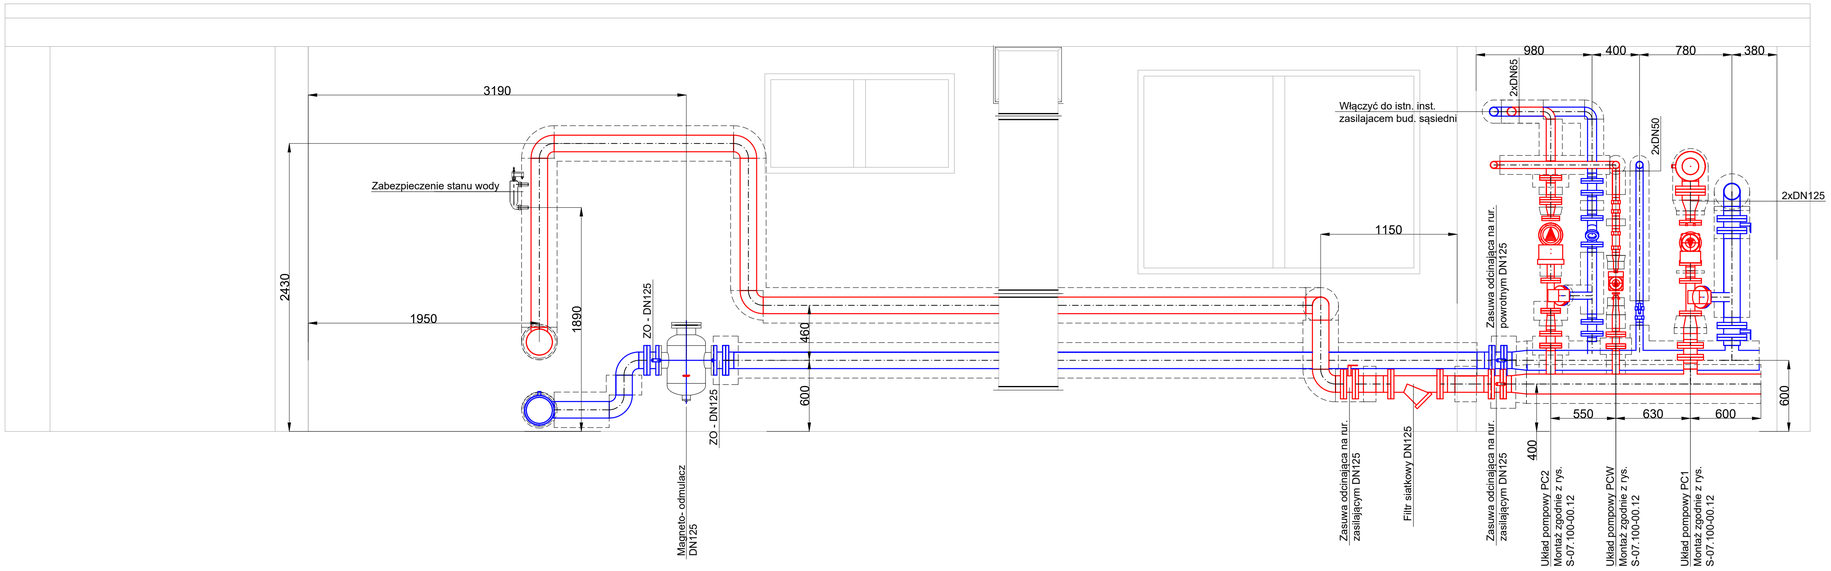

Przekrój B-B
Skala 1:25

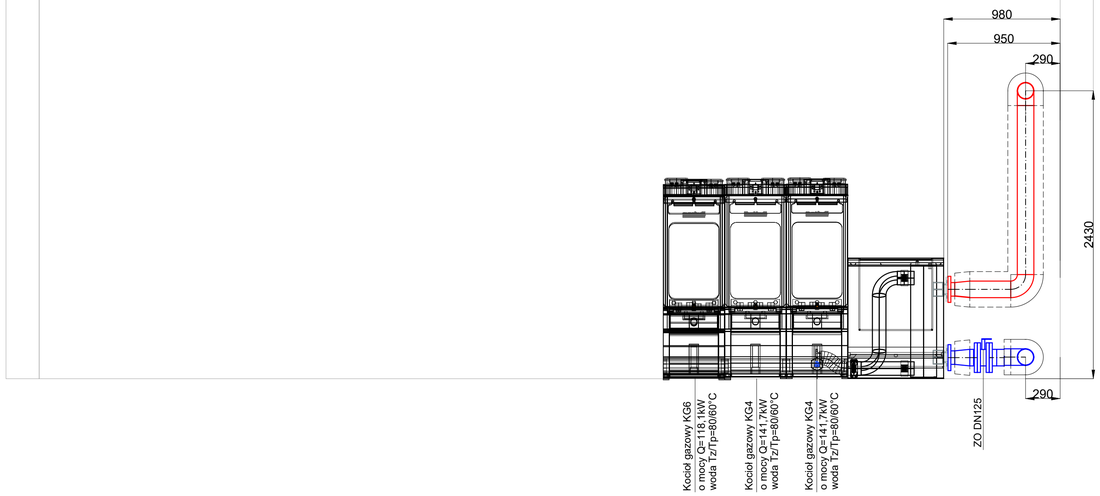

Przekrój C-C
Skala 1:25

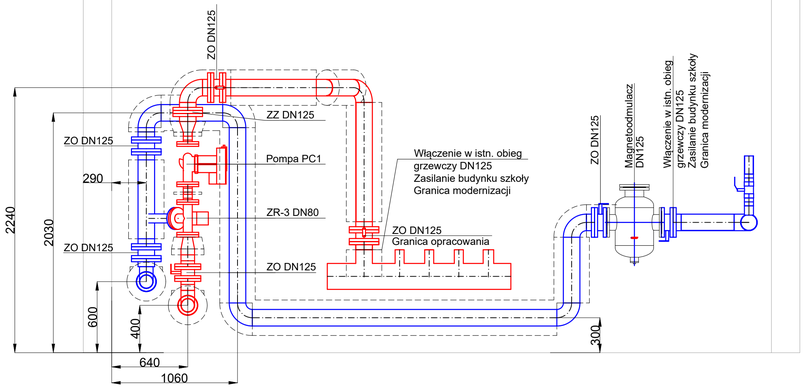

LEGENDA:

- rurociąg wody zasilającej
- rurociąg wody powrotnej

UWAGI:

1. Rurociągi C.O. zaprojektowano z rur stalowych spawanych.
2. Wszystkie rurociągi prowadzone po wierzchu należy zaizolować wełną mineralną na płaszczu PVC.
3. Należy zapewnić dostęp do armatury odcinającej, spustowej i regulacyjnej.
4. Instalacje od pom. węzła do pionów prowadzić pod stropem, montaż za pomoca systemowych zawiesi i podparć firm np.: Mefa, Hilti.
5. W najwyższych punktach instalacji monotwać odpowietrzniki automatyczne, w najniższych mntowac zawory spustowe.
6. Montaz kotłowni wykonac zgodnie ze schematem montażowym rys nr S-07.100-00.12.
7. Wszystkie przejścia przez przegrody oddzielenia pożarowego wykonać poprzez montaż przejść pożarowym o odpornośći przegrody przez którą przechodzi dany rurociąg.

Projektował: Marcin Kryczka	Nr uprawnień: LUB/0262/PBS/22	Podpis
Sprawdził: Jarosław Tyszko	Nr uprawnień: MAZ/0476/PWOS/05	Podpis

Jednostka projektowa:
KTM PROJEKT
Marcin Kryczka
24-100 Puławy,
ul. Zielona 10
biuro@ktmprojekt.pl
tel. 501-761-441

Tytuł projektu
Przebudowa kotłowni gazowej

Adres inwestycji
Szkoła Podstawowa im. Józefa Piłsudskiego w Jastkowie
21-002 Panieńszczyzna, ul. Warszawska 43 dz. ewid. nr 41/9

Zamawiający Inwestor
Gmina Jastków, 21-002 Jastków, Panieńszczyzna ul. Chmielowa 3

Nr dokumentacji
S-07.100-10.00

Nazwa rysunku
Instalacja grzewcza.
Przekrój A-A, B-B, C-C

Nr rysunku: S-07.100-10.11	Rewizja: 0
Podziałka: 1:25	Stadium: PT
	Strona: