



schamat istniejacej instalacji gazowej - do demontażu

— rury istniejące  
×××× istniejąca do demontażu instalacja gazu

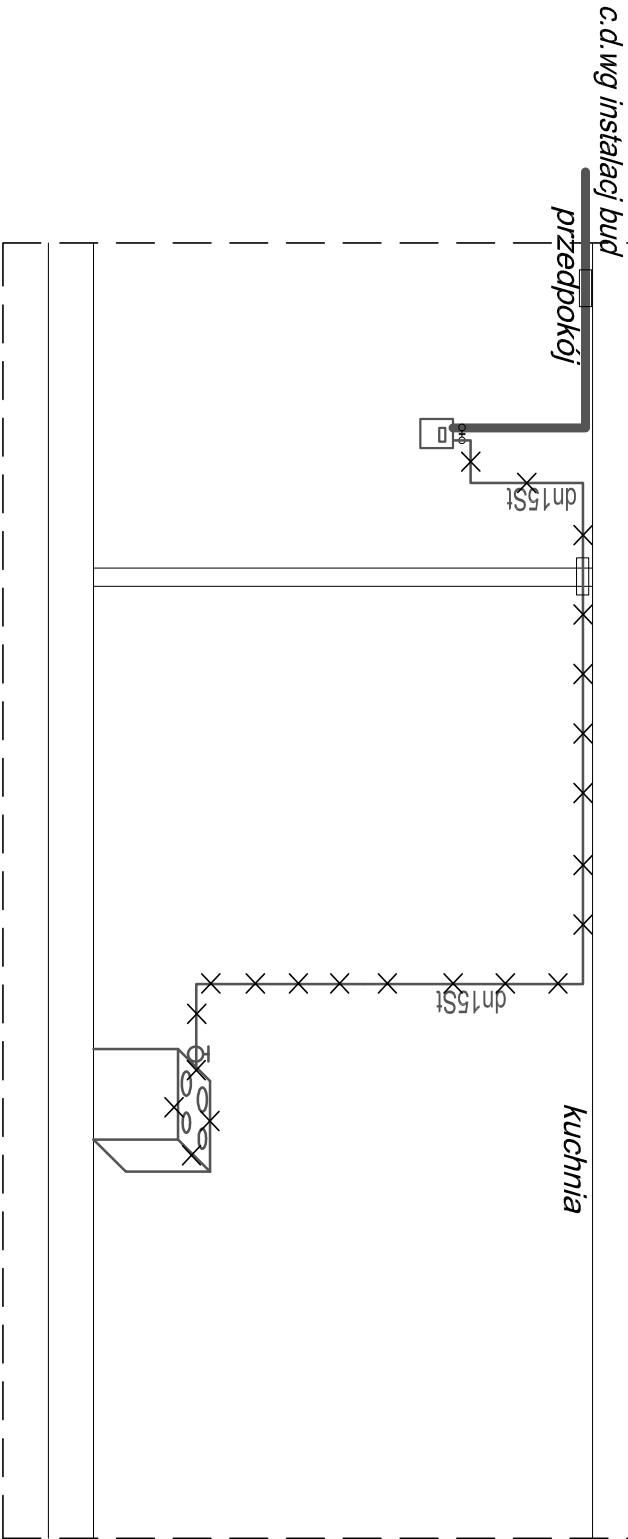

schamat proejktowanej instalacji gazowe

— rury istniejące  
— rury projektowane

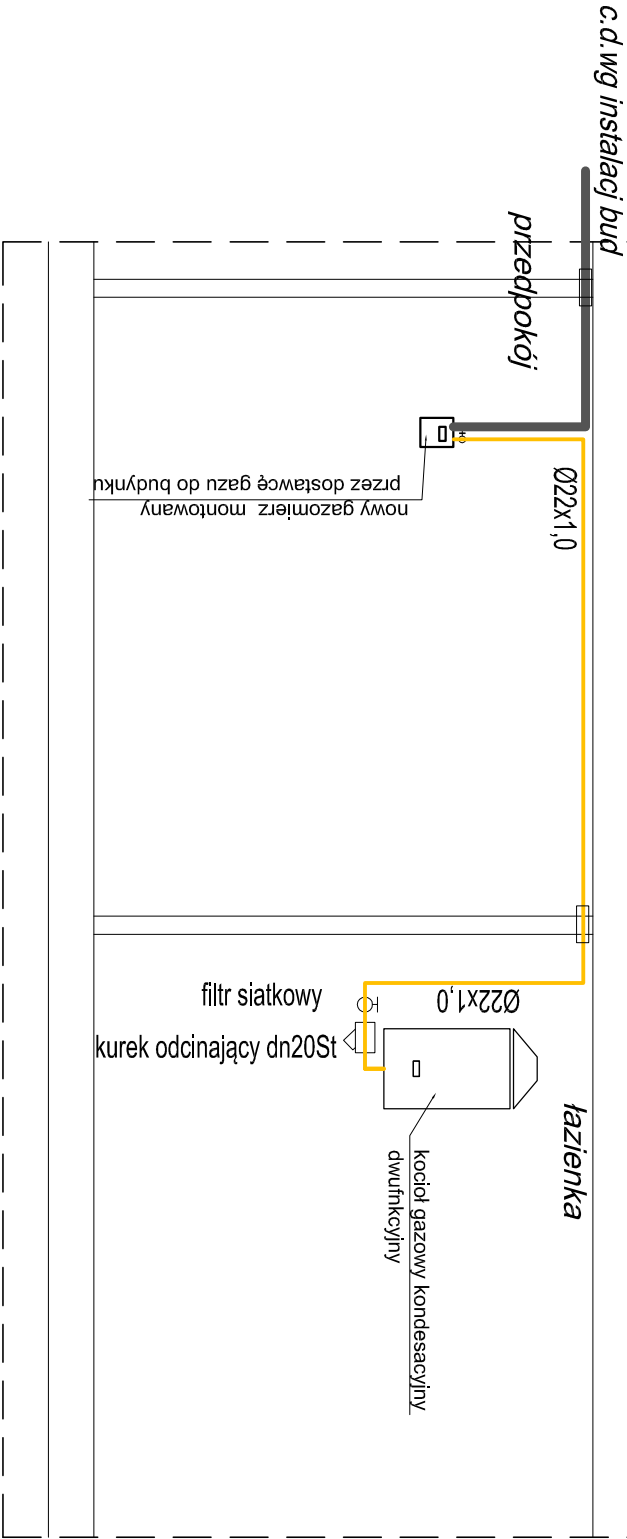

PB ROZWINIĘCIE :INSTALACJI GAZU DO DEMONTAŻU  
- PROJEKTOWANEJ INSTALACJI GAZU

INWESTYCJA:	Przebudowa i remont lokalu mieszkalnego w istniejącym budynku mieszkalnym wielorodzinnym		
ADRES	ul. Wojska Polskiego 16/2, Police		
INWESTYCJI:			
OPRACOWALI:	nr upr.	podpisy	
INSTALACJE SANITARNE	mgr inż. Agnieszka Cichocka	ZAP/0222/PWOS/10	
projektant:			
INSTALACJE SANITARNE	dr inż. Adam Krupński	ZAP/0072/PWOS/06	
sprawdzający:			

PAAEOWNIA PROJEKTOWA MIO7	DATA:	10.2023	rew. 00
	SKALA:	-----	
NR RYS.:		S-02	

www.mio7.pl , pracownia@mio7.pl  
ul. Sowińskiego 24, 70-236 Szczecin  
tel/fax 914319926 , kom. 608031864