


Rzut mieszkania
ul. Wojska Polskiego 16/2, Police

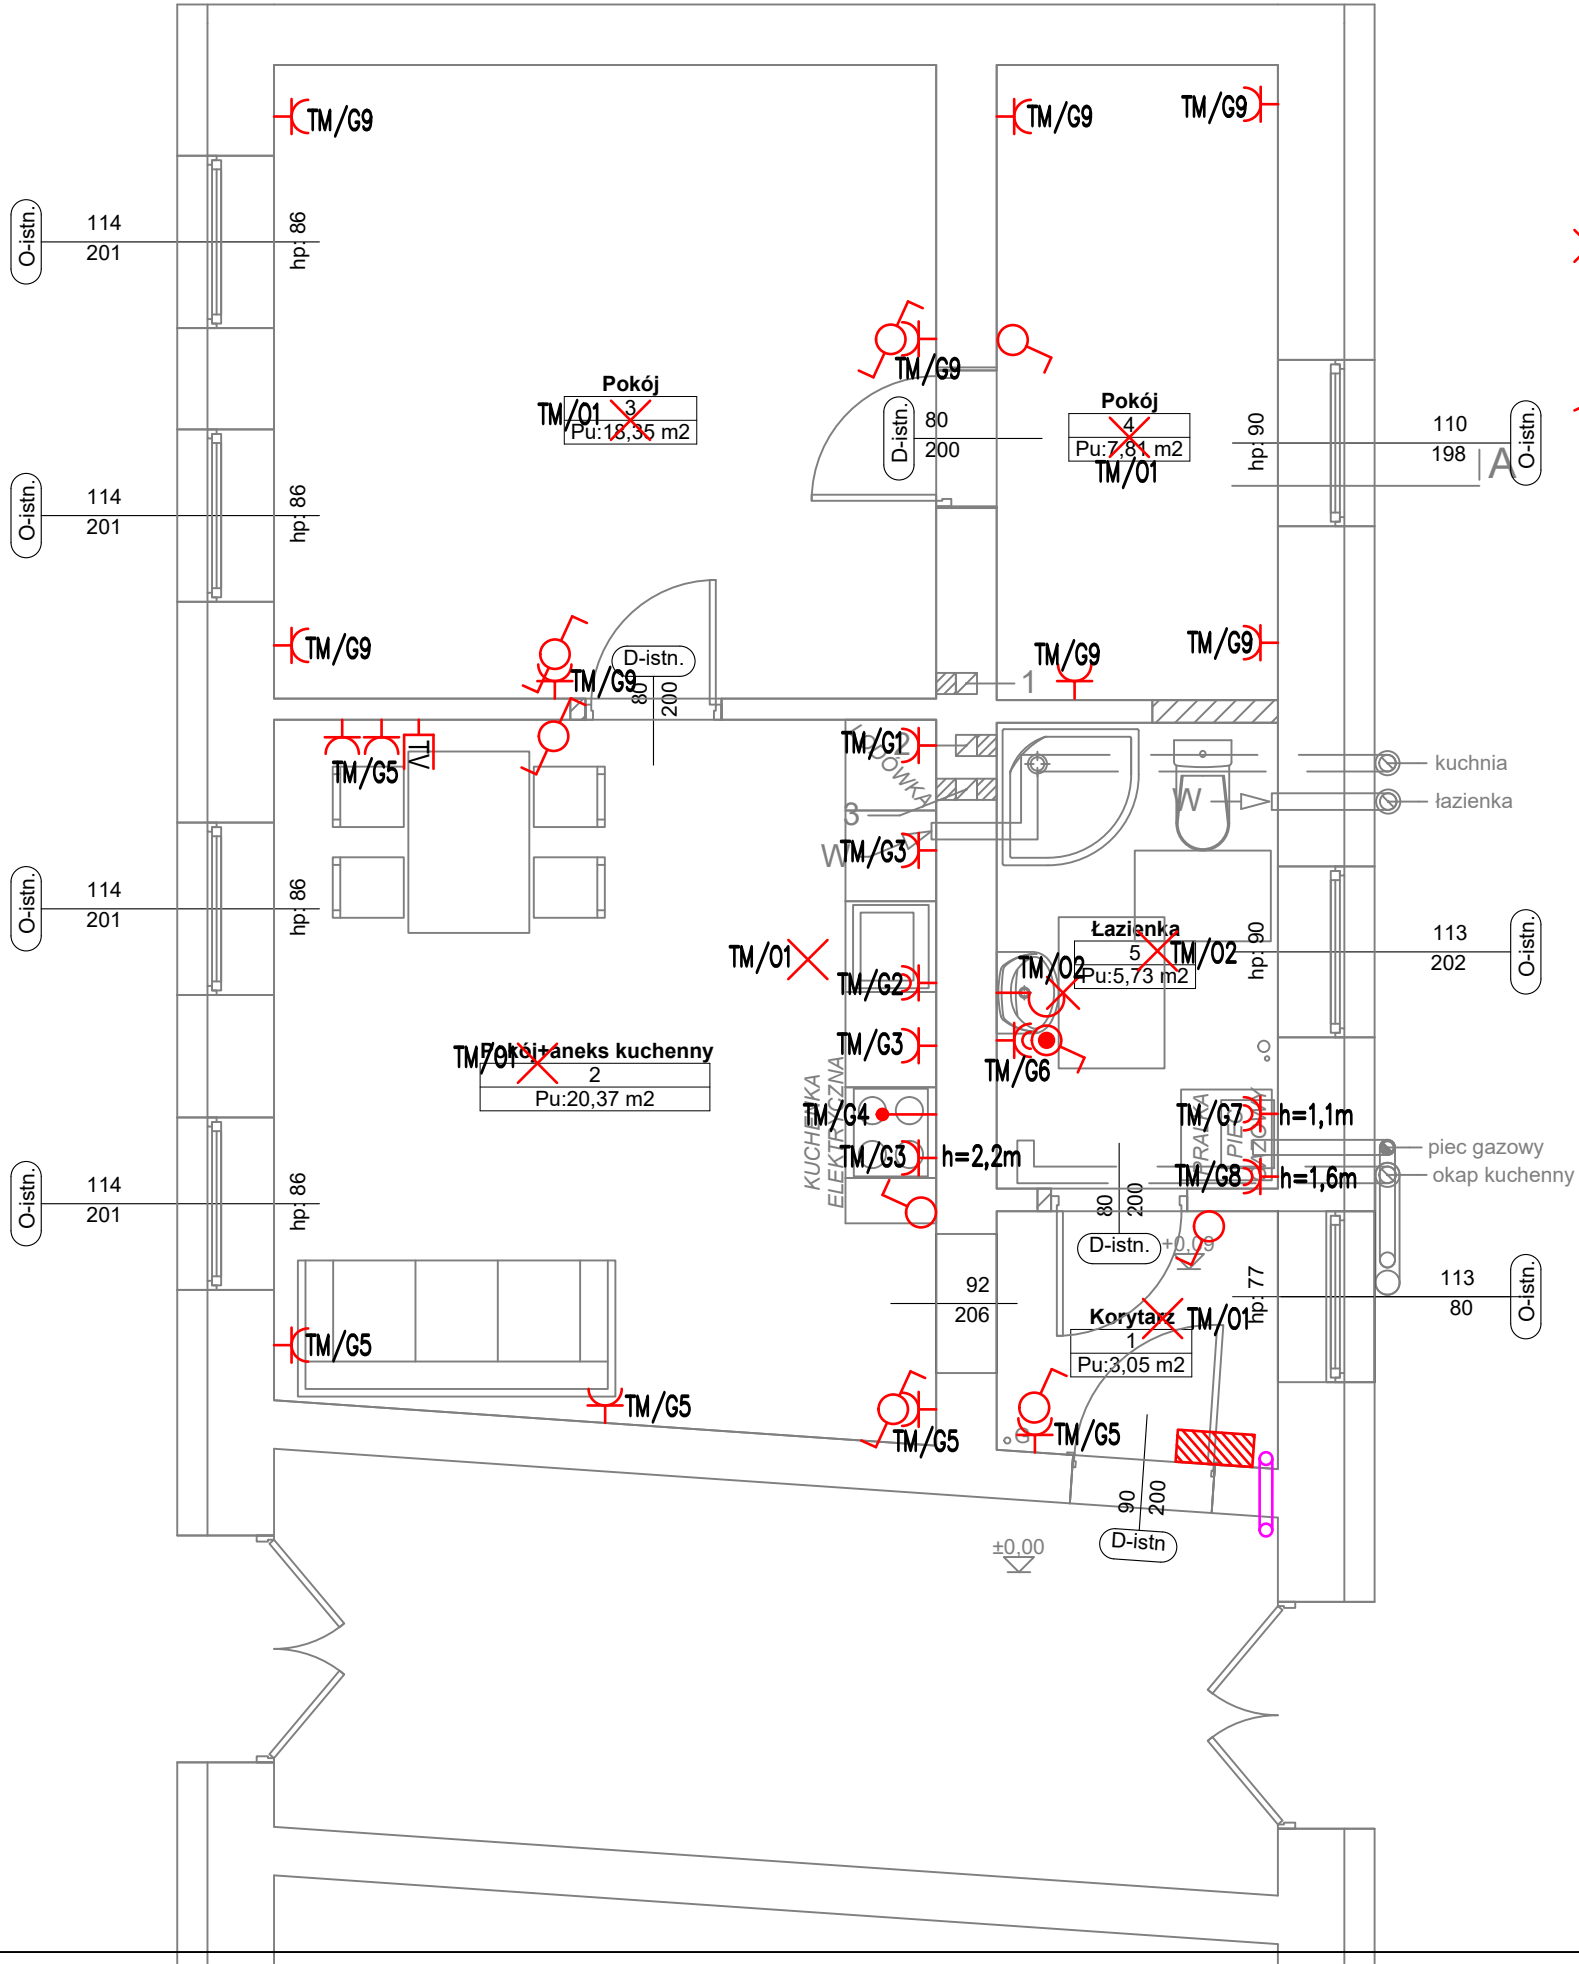

Legenda osprzęt elektr.:

- ✕ – wypust YDY3x1,5mm
- ✕ – wypust ścienny YDY3x1,5mm
- ♂ – łącznik jednobiegunowy
- ♂ – łącznik świecznikowy
- ♂ – łącznik schodowy
- ♂ – łącznik jednobiegunowy IP44
- ⌋ – gniazdo 230V/16A/IP20
- ⌋ – gniazdo 230V/16A/IP44
- – wypust kablowy
- ▨ – proj. rozdzielnica elektr. TM

Legenda osprzęt teletech.:

- ⌋ – gniazdo multimedialne RTV/SAT
- – przepust teletechniczny RL $\varnothing=20\text{mm}$

PT:			
RZUT LOKALU - IE			
INWESTYCJA:	Przebudowa i remont lokalu mieszkalnego w istniejącym budynku mieszkalnym wielorodzinnym		
ADRES INWESTYCJI:	ul. Wojska Polskiego 16/2, Police		
	OPRACOWALI:	nr upr.	podpisy
ELEKTRYKA gł. projektant:	mgr inż. Piotr Markowski	ZAP/0218/POOE/11	
ELEKTRYKA sprawdził:	mgr inż. Marłusz Piątkowski	ZAP/0125/PWOE/11	
ELEKTRYKA opracował:	mgr inż. Michał Anders		
PRACOWNIA PROJEKTOWA MIL07 www.milo7.pl, pracownia@milo7.pl ul. Sowińskiego 24, 70-236 Szczecin tel/fax 914319926, kom. 608031884	DATA:	02.2024	rew. 00 z dn.
	SKALA:	1:50	
	NR RYS.:	IE3	