

- Uwaga:
- przewody instalacji wody zimnej i ciepłej prowadzane nad posadzką w bruzdach ściennych
 - po zmianie pionów kanalizacyjnych z średnic mniejszych niż 110mm na 110
 - jeżeli kanalizacja jest z przewodów mniejszych niż 110
 - wymienić na 110; lub podłączyć w miejscu gdzie przewody są >=110mm
 - wymiana pionów wody ziemnej wykonać od głównego przewodu

OZNACZENIA:

pion kan.san. wyprowadzony ponad dach

projektowana pozioma kanalizacja sanitarna

woda zimna (ZW)

woda ciepła (CW)

ZW i CW z rur - Rury KAN-therm wielowarstwowe Multi Universal,
Tmax = 90 OC, Prob = 1,0/0,6 MPa (Trob = 70/80 OC), w zakresie średnic 16 - 40 mm typ PE-RT/Al/PE,
Połączenia zaprasowywane typu Press

istn pion kanalizacji sanitarnej Ø75
na wysokości budynku aż od piwnicy (poziomych odcinków)
do wyiewki ponad dach wymienić na 110PVC (~9mb)

wymiana istniejącego pionu wody zimnej od odcinka poziomego w piwnicy
średnica pionu 32x4,4 PP
za odejściem od pionu
wykonać wodomierz Qn=1,5 1/2" DN15

Prace związane z istniejącymi przewodami kominowymi:
1 - przewód do zaśniepienia w lokalu nr 2 (pozostaje podłączenie pieca kałowego w lokalu nr 3)
2 - przewód do zaśniepienia w lokalu nr 2 (pozostaje podłączenie wentylacji w lokalu nr 3)
3 - przewód do zaśniepienia w lokalu nr 2 (pozostaje podłączenie pieca kałowego w lokalu nr 3)

projektuje się przewód kominowy:
a) z kuchni - 1 przewód do okapu
b) z kuchni - 1 przewód wentylacyjny
c) z łazienki - 1 przewód wentylacyjny
d) z łazienki - 1 przewód powietrzno-spalinowy

UWAGA:


- Wysokość pomieszczeń w stanie projektowanym wykończonym min. 250cm
- projektowane wymiary otworów montażowych zweryfikować przed zakupem stolarki drzwiowej

PT
RZUT LOKALU - INSTALACJE WOD-KAN

INWESTYCJA:	Przebudowa i remont lokalu mieszkalnego w istniejącym budynku mieszkalnym wielorodzinnym		
ADRES	ul. Wojska Polskiego 16/2, Police		
INWESTYCJI:			
OPRACOWALI:	nr upr.	podpisy	
INSTALACJE SANITARNE	mgr inż. Agnieszka Cichocka	ZAP/0222/PWOS/10	
INSTALACJE SANITARNE	dr inż. Adam Krupński	ZAP/0072/POOS/06	
sprawdzający:			

PROJEKTOWA	DATA:	10.2023	rew. 00
	SKALA:	-----	
NR RYS.:		S-01	

www.mlo7.pl , pracownia@mlo7.pl
ul. Sowińskiego 24, 70-236 Szczecin
tel/fax 914319926 , kom. 608031864

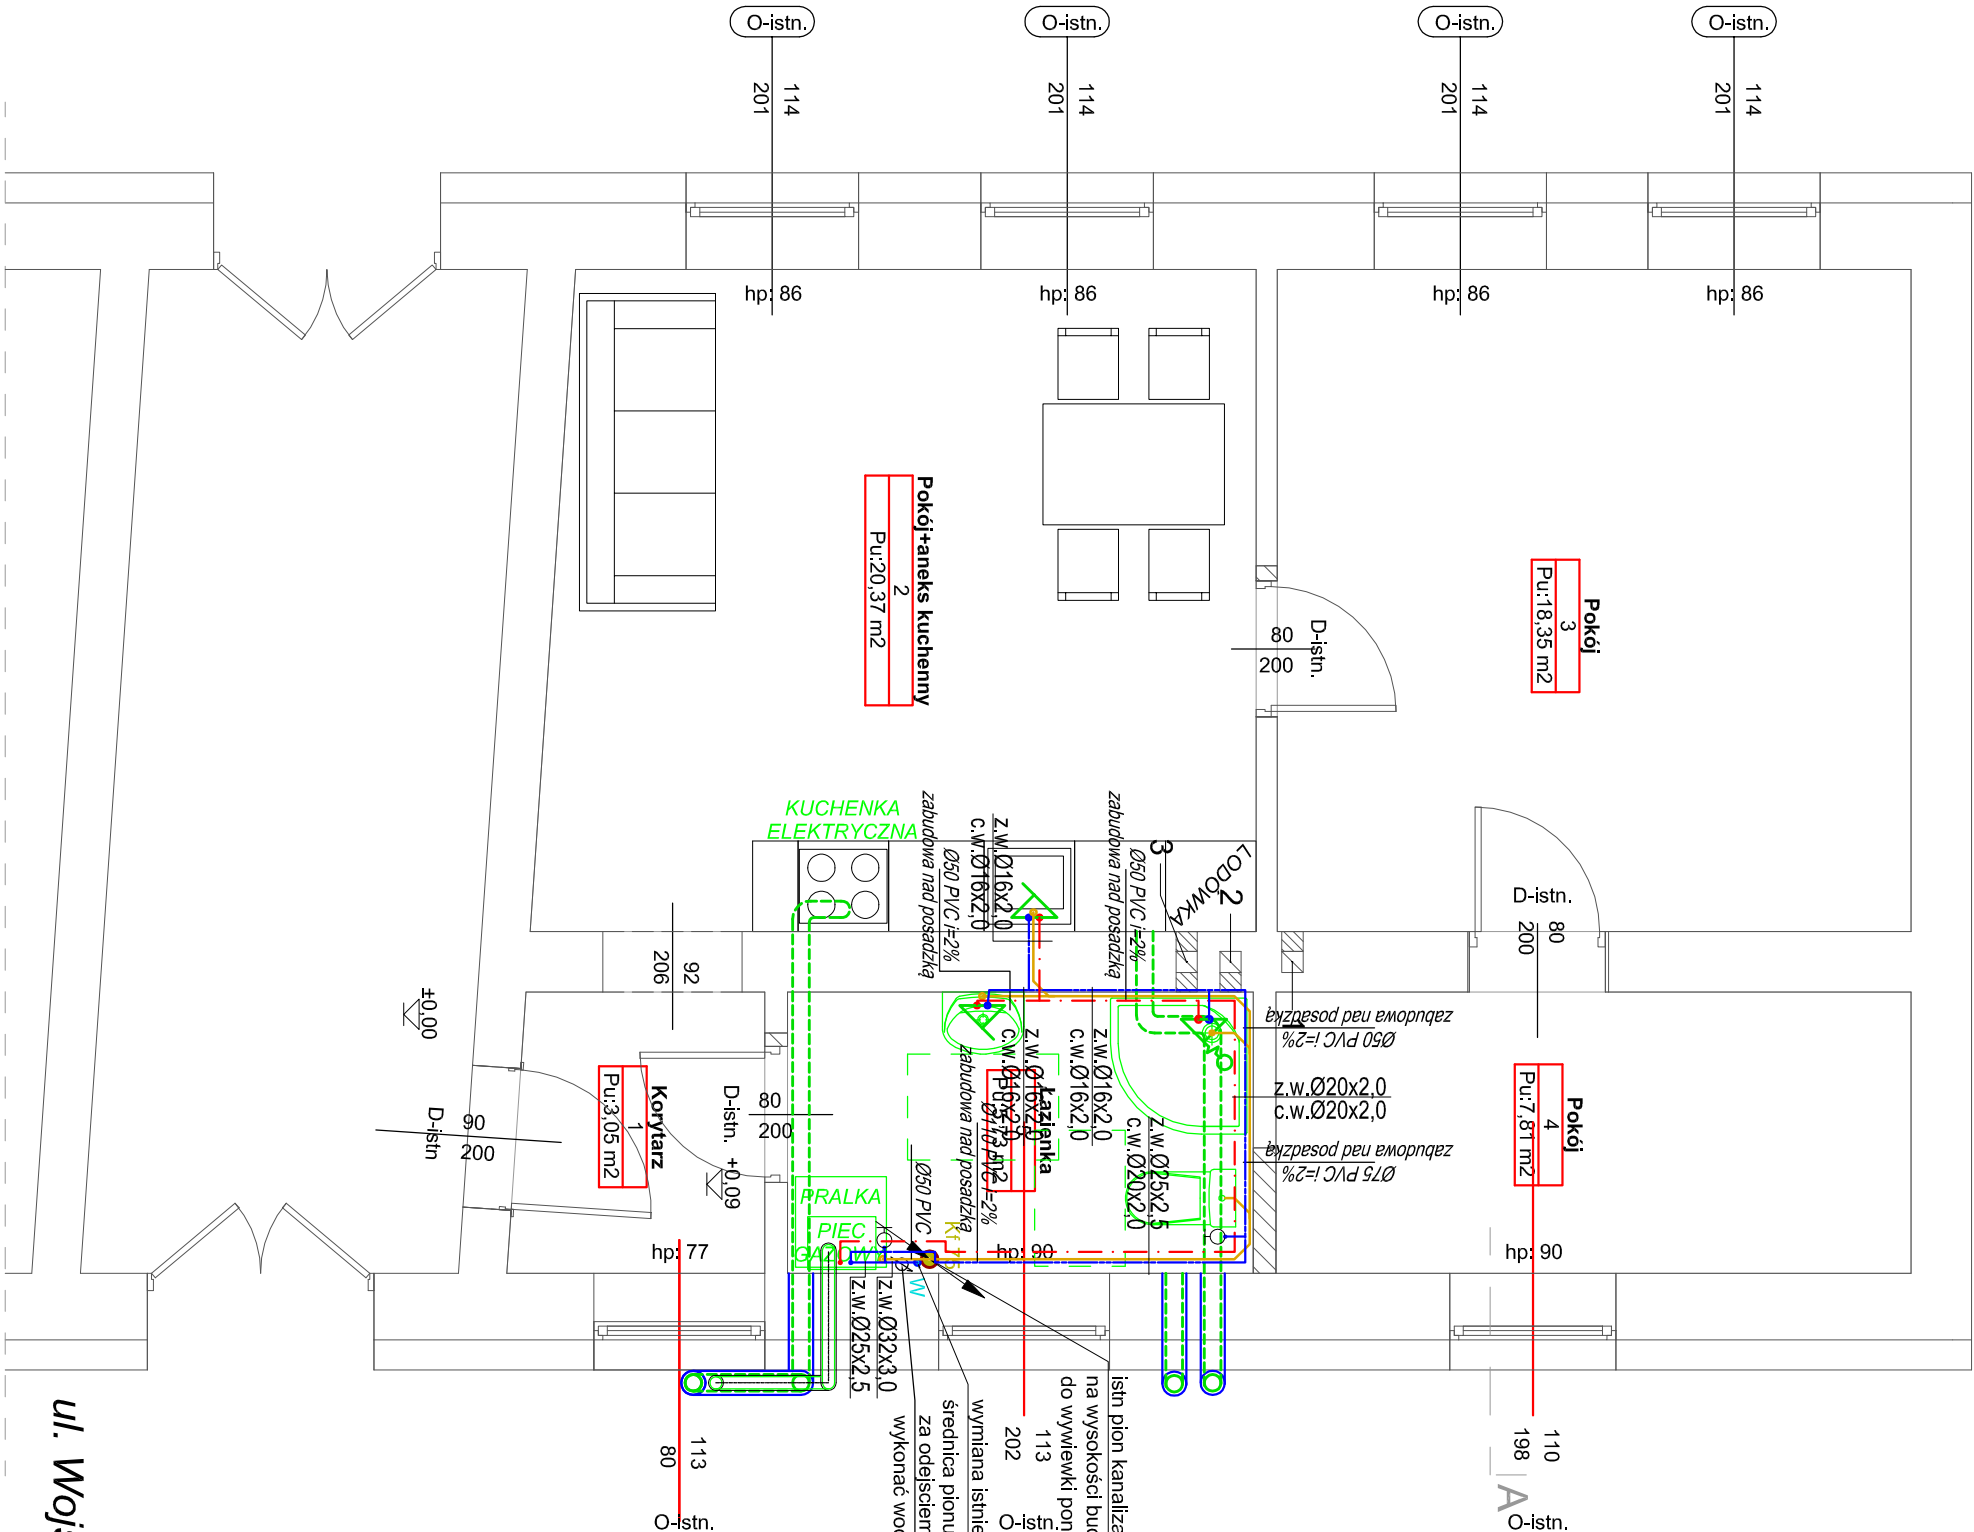

Rzut mieszkania
ul. Wojska Polskiego 16/2, Police