



schamat istniejacej instalacji gazowej - do demontażu

— rury istniejące
xxx istniejąca do demontażu instalacja gazu

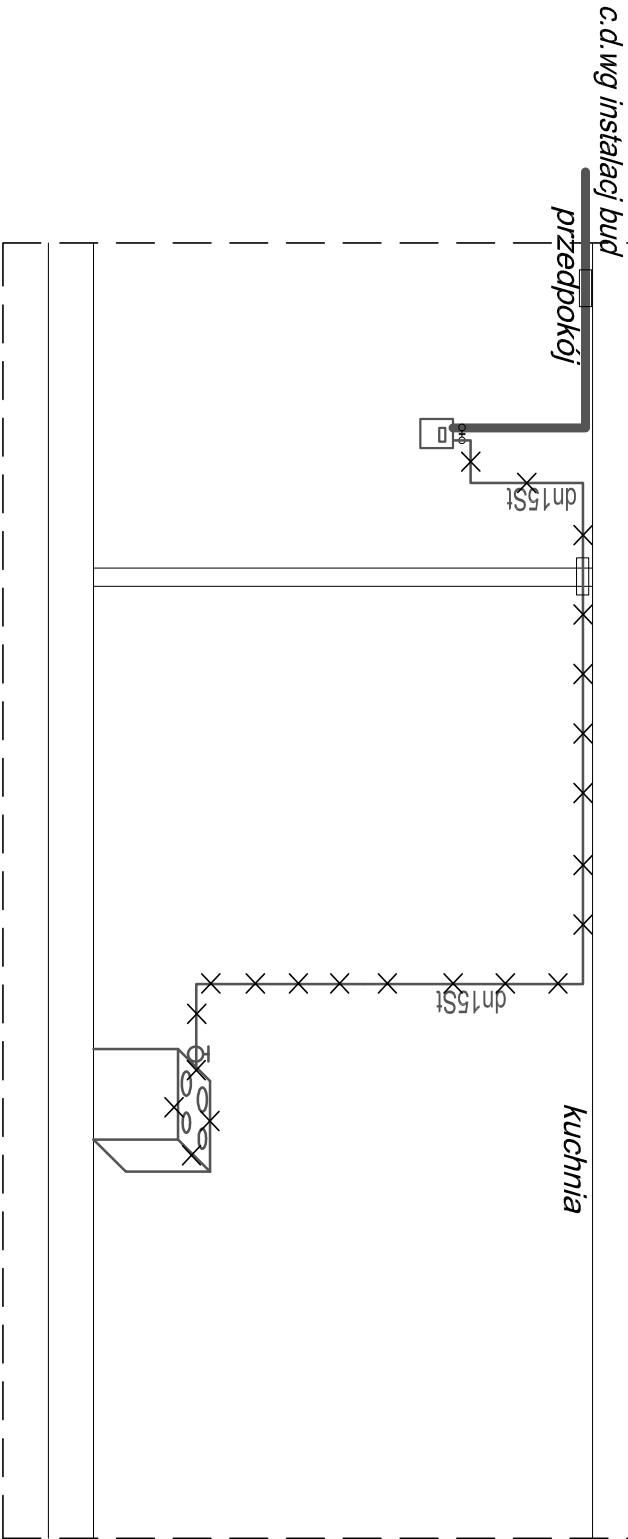

schamat projektowanej instalacji gazowej

— rury istniejące
— rury projektowane

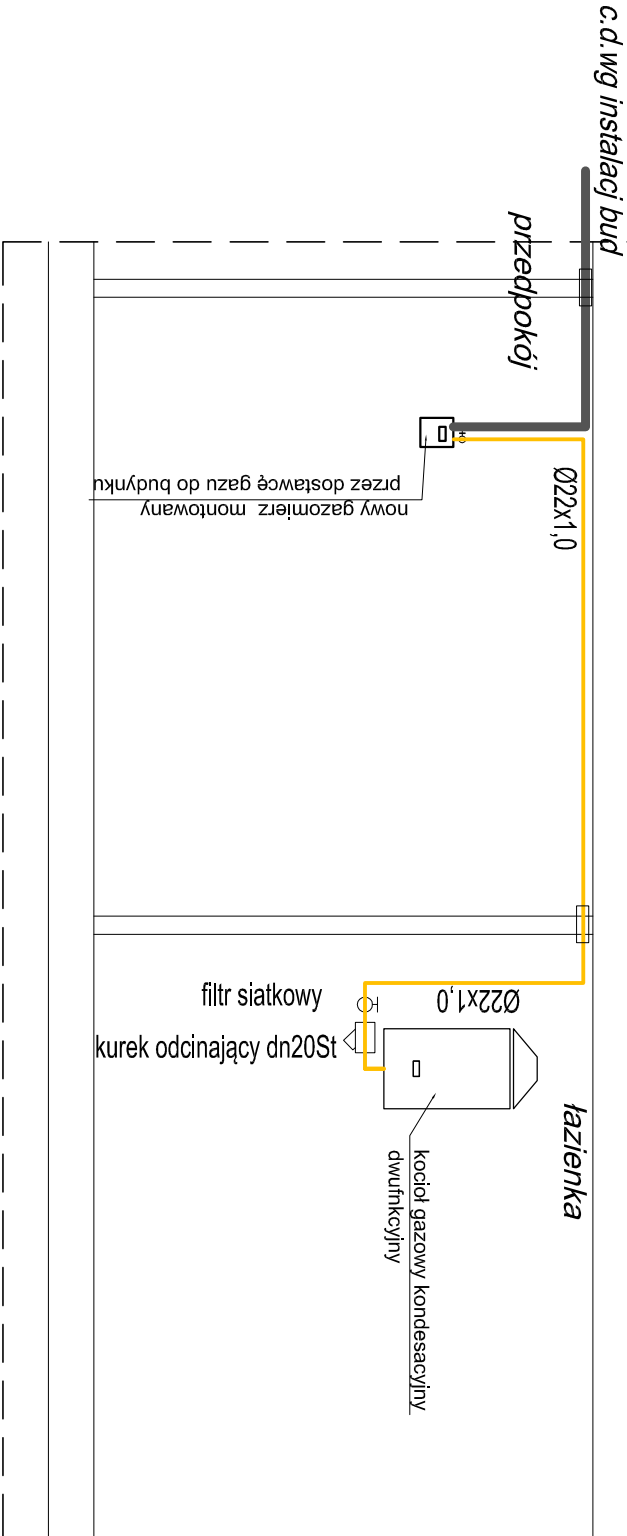

PT ROZWINIĘCIE :INSTALACJI GAZU DO DEMONTAŻU
- PROJEKTOWANEJ INSTALACJI GAZU

INWESTYCJA:	Przebudowa i remont lokalu mieszkalnego w istniejącym budynku mieszkalnym wielorodzinnym		
ADRES	ul. Wojska Polskiego 16/2, Police		
INWESTYCJI:			
OPRACOWALI:	nr upr.	podpisy	
INSTALACJE SANITARNE	mgr inż. Agnieszka Cichocka	ZAP/0222/PWOS/10	
projektant:			
INSTALACJE SANITARNE	dr inż. Adam Krupński	ZAP/0072/PWOS/06	
sprawdzający:			

PAAŁOWNIA PROJEKTOWA	DATA:	10.2023	rew. 00
	SKALA:	----	
www.mlo7.pl , pracownia@mlo7.pl ul. Sowińskiego 24, 70-236 Szczecin tel/fax 914319926 , kom. 608031884		NR RYS.:	S-04