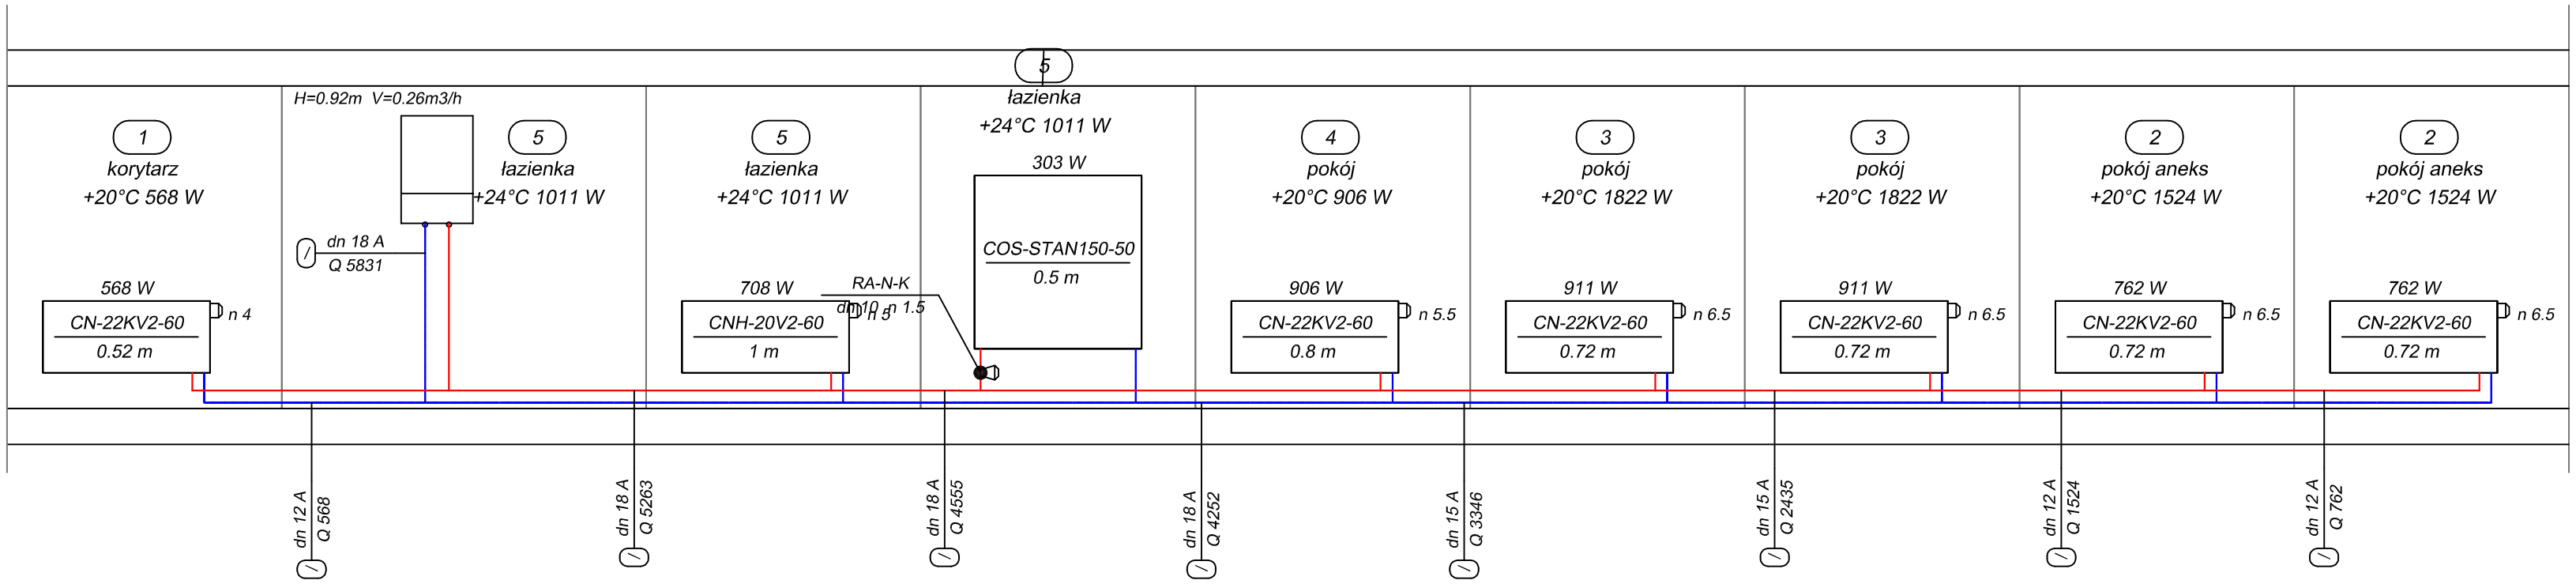

Rury KAN-therm ze stali węglowej, ocynkowane zewnętrznie STEEL, Trob = 110 0C, Pmax = 1,6 MPa. Połączenia zaprasowywane typu Press

kocioł gazowy kondesacyjny dwufnkcyjny

PT

ROZWINIĘCIE INSTALACJI GRZEWCZEJ

INWESTYCJA:	Przebudowa i remont lokalu mieszkalnego w istniejącym budynku mieszkalnym wielorodzinnym
ADRES INWESTYCJI:	ul. Wojska Polskiego 16/2, Police

	OPRACOWALI:	nr upr.	podpisy
INSTALACJE SANITARNE projektant:	mgr inż. Agnieszka Cichocka	ZAP/0222/PWOS/10	
INSTALACJE SANITARNE sprawdzajacy:	dr inż. Adam Krupiński	ZAP/0072/POOS/06	

PRACOWNIA PROJEKTOWA MILO7
www.milo7.pl , pracownia@milo7.pl
ul. Sowińskiego 24 , 70-236 Szczecin
tel/fax 914319926 , kom. 608031884

DATA:	10.2023	rew. 00
SKALA:	-----	
NR RYS.:	S-05	