


# SKIC - ZAŁĄCZNIK NR 2

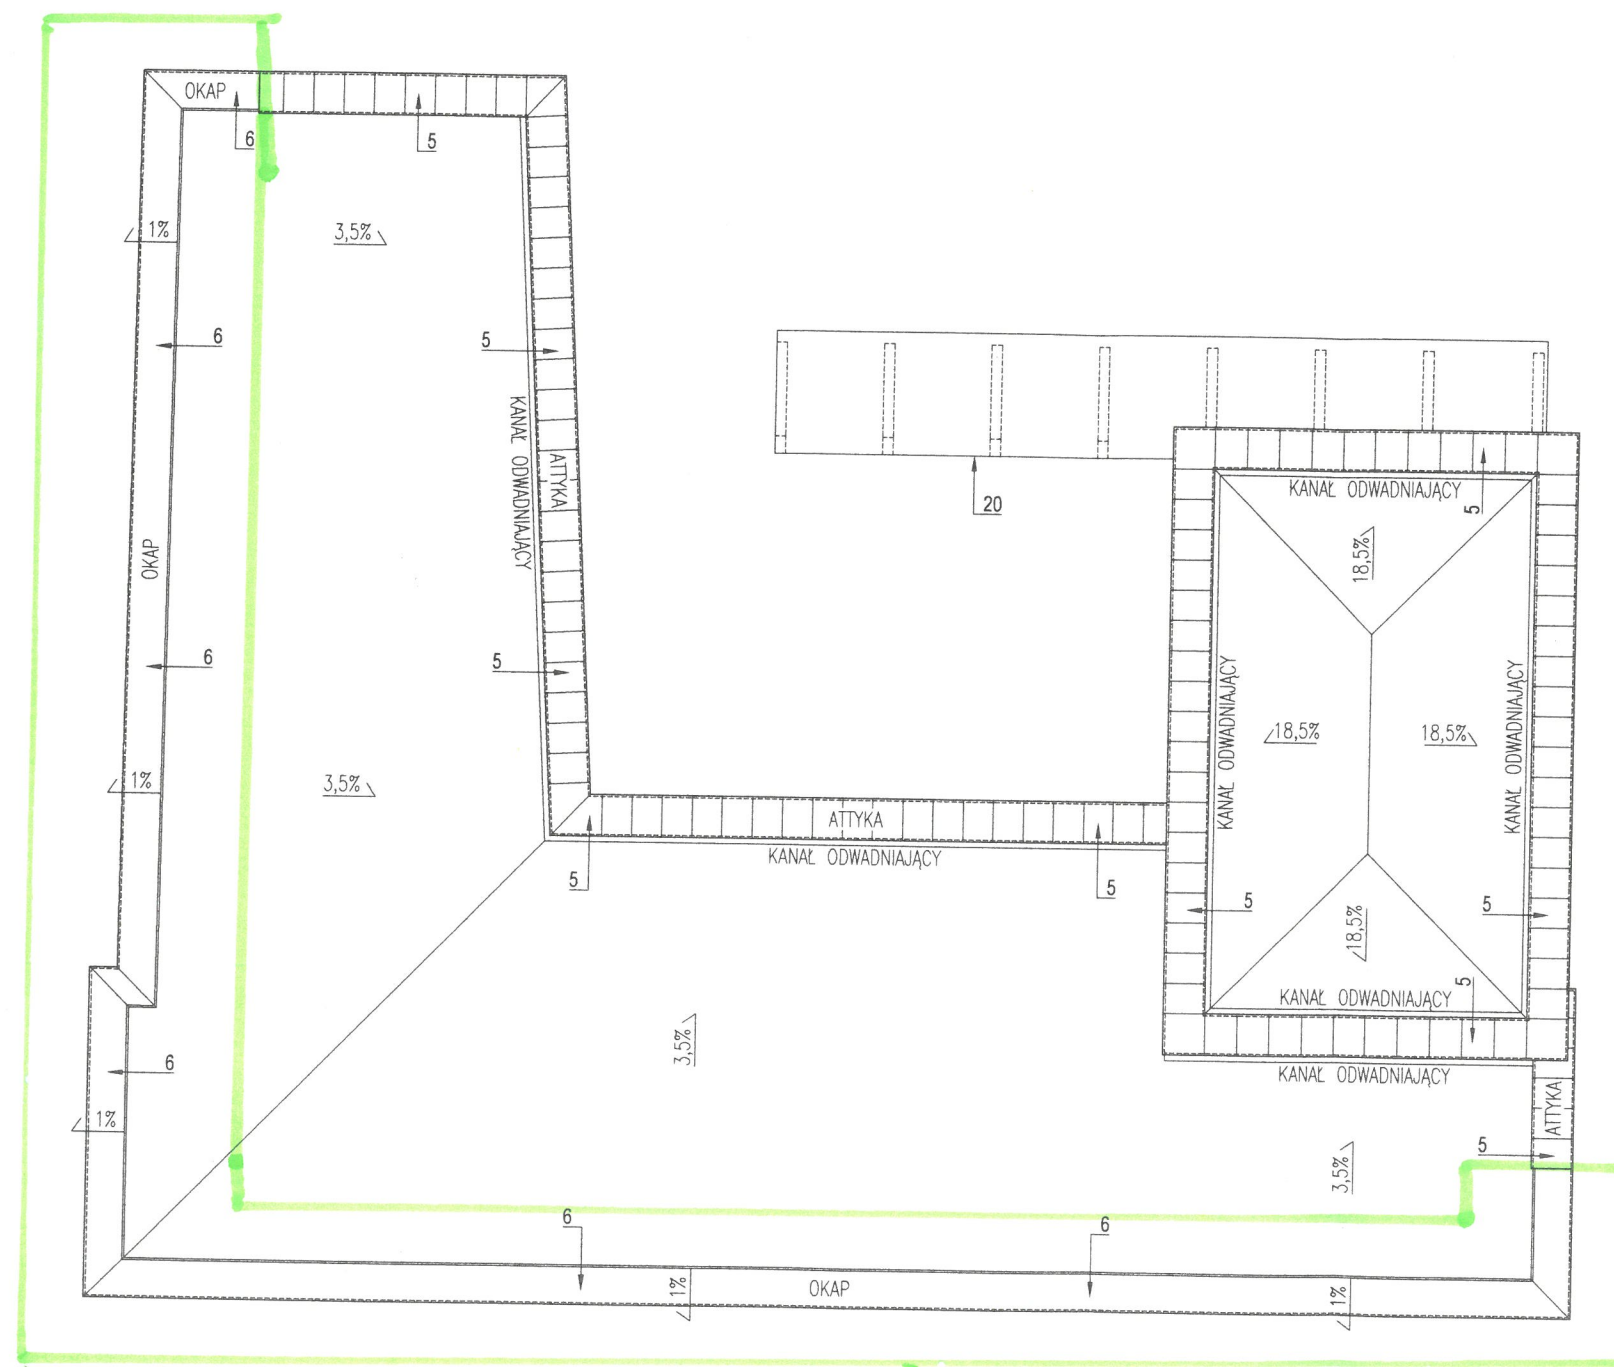

FRAGMENT STROPODACHU JAKO  
OBSZAR TRAC OBJĘTY  
PRZEDMIOTEM ZAMÓWIENIA