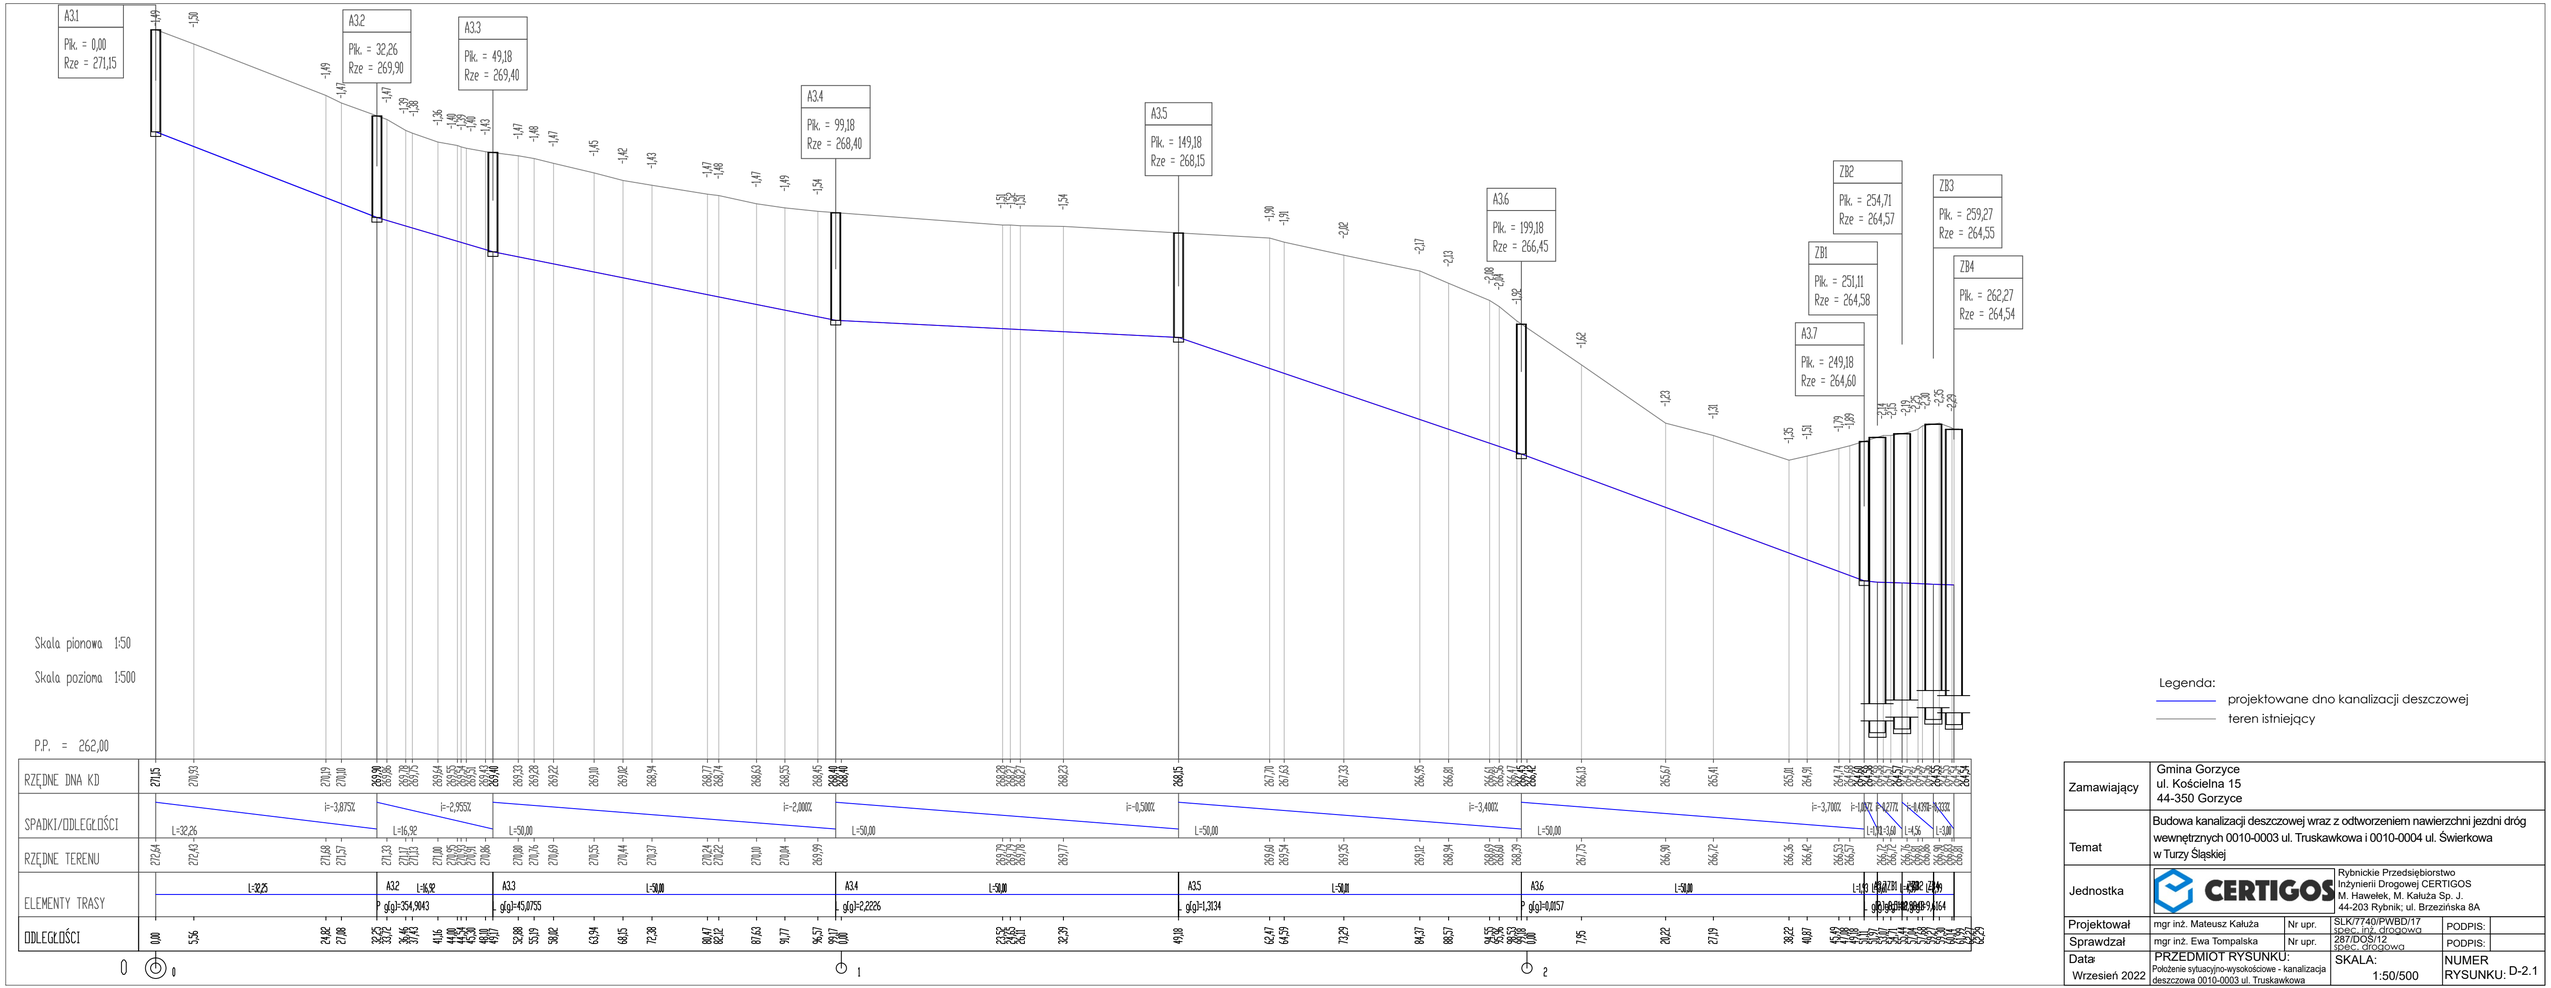

Legenda:
- projektowane dno kanalizacji deszczowej
- teren istniejący

Zamawiający	Gmina Gorzyce ul. Kościelna 15 44-350 Gorzyce				
Temat	Budowa kanalizacji deszczowej wraz z odtworzeniem nawierzchni jezdni dróg wewnętrznych 0010-0003 ul. Truskawkowa i 0010-0004 ul. Świerkowa w Turzy Śląskiej				
Jednostka	CERTIGOS Rybnickie Przedsiębiorstwo Inżynierii Drogowej CERTIGOS M. Hawełek, M. Kałuża Sp. J. 44-203 Rybnik; ul. Brzezińska 8A				
Projektował	mgr inż. Mateusz Kałuża	Nr upr.	SLK/7740/PWBD/17 spec. inż. drogowa	PODPIS:	
Sprawdzał	mgr inż. Ewa Tompalska	Nr upr.	287/DOŚ/12 spec. drogowa	PODPIS:	
Data: Wrzesień 2022	PRZEDMIOT RYSUNKU: Położenie sytuacyjno-wysokościowe - kanalizacja deszczowa 0010-0003 ul. Truskawkowa		SKALA: 1:50/500	NUMER RYSUNKU: D-2.1	