Zamawiający	Gmina Gorzyce ul. Kościelna 15 44-350 Gorzyce
Temat	Budowa kanalizacji deszczowej wraz z odtworzeniem nawierzchni jezdni dróg wewnętrznych i0010-0003 ul.Truskawkowa i i0010-0004 ul. Świerkowa w Turzy Śląskiej
Jednostka	Rybnickie Przedsiębiorstwo Inżynierii Drogowej CERTIGOS M. Hawelek, M. Kałuża Sp. J. 44-203 Rybnik, ul. Brzeźnicka 8A
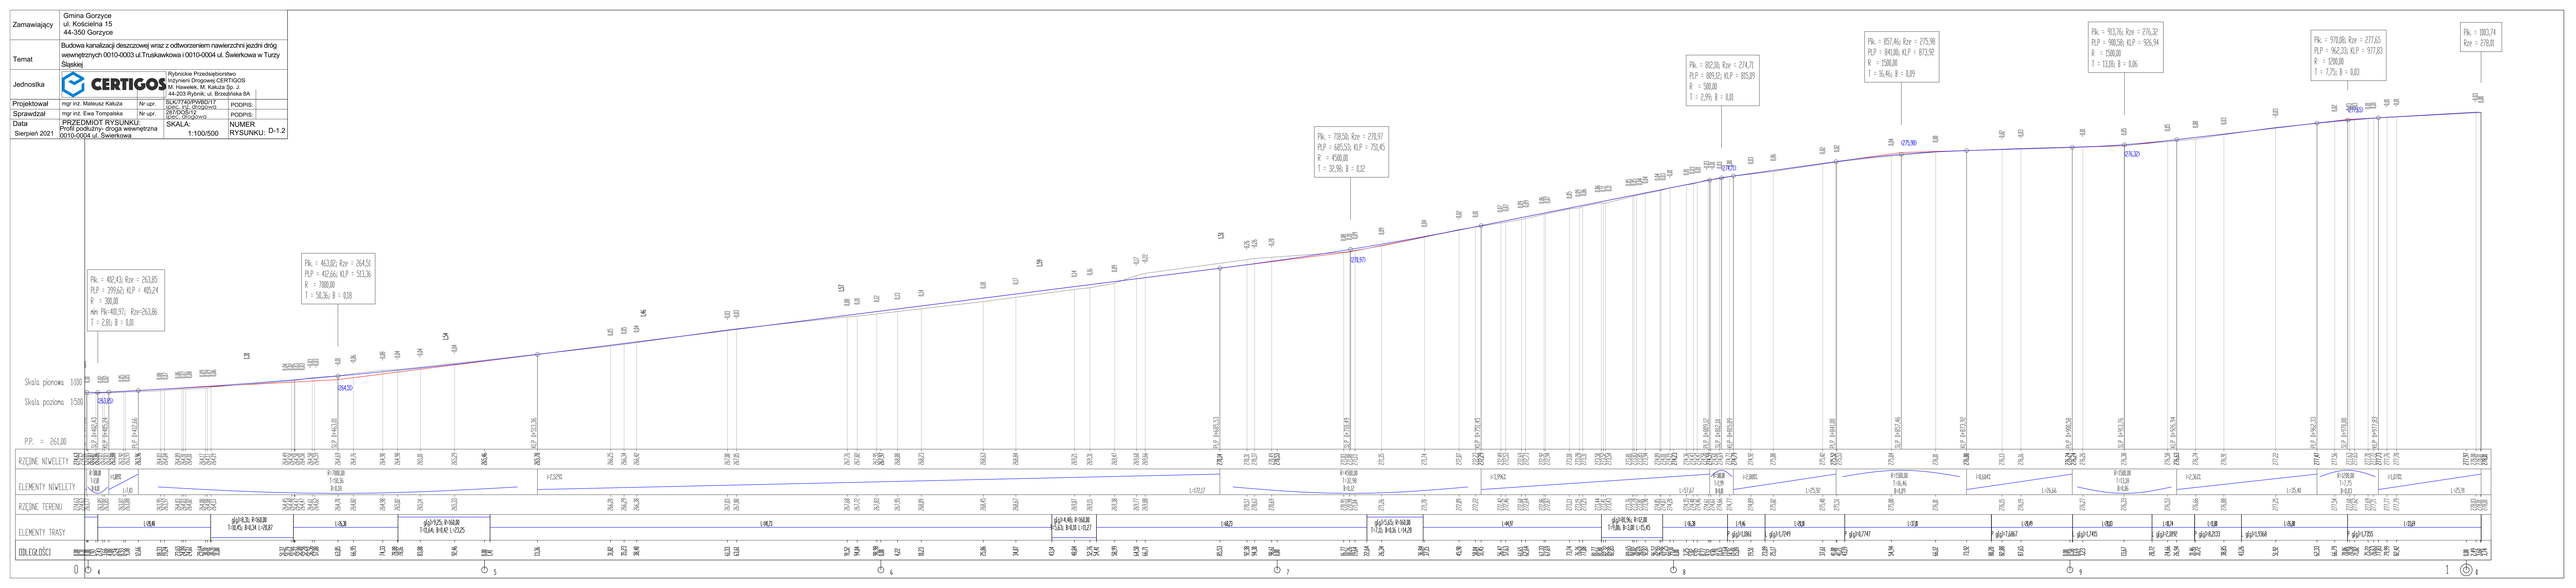
Projektował	mgr inż. Mateusz Kałuża	Nr upr.	SLK/7740/PWBD/17 SLK/7740/POOW/03
Sprawdzał	mgr inż. Ewa Tompalska	Nr upr.	PODPIS:
Data Sierpień 2021	PRZEDMIOT RYSUNKU: Profil podłużny- droga wewnętrzna i0010-0004 ul. Świerkowa	SKALA: 1:100/500	NUMER RYSUNKU: D-1.2