



Konstrukcja K1

droga wewnętrzna 0010-0003 ul. Truskawkowa do km 0+360

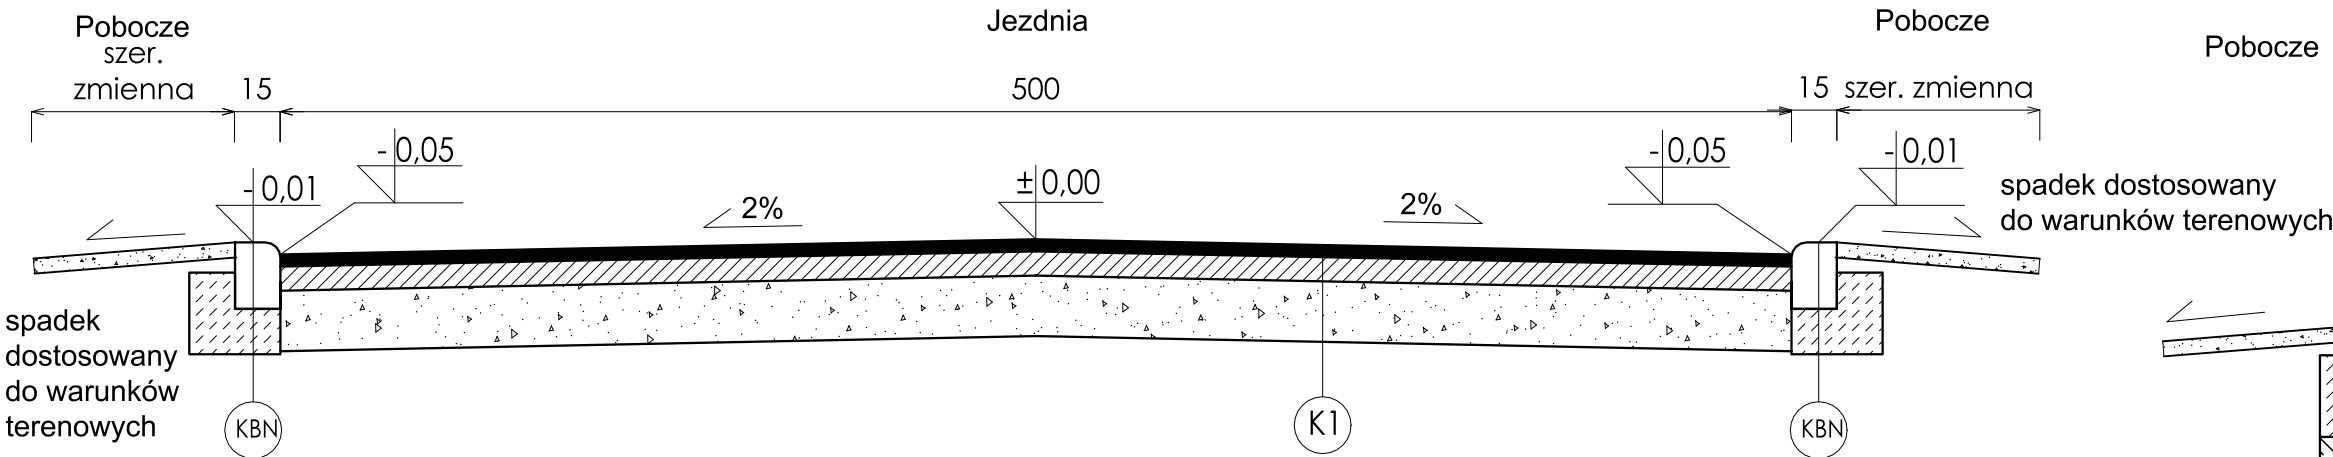

Konstrukcja K3


droga wewnętrzna 0010-0004 ul. Świerkowa od km 0+619 - 0+800

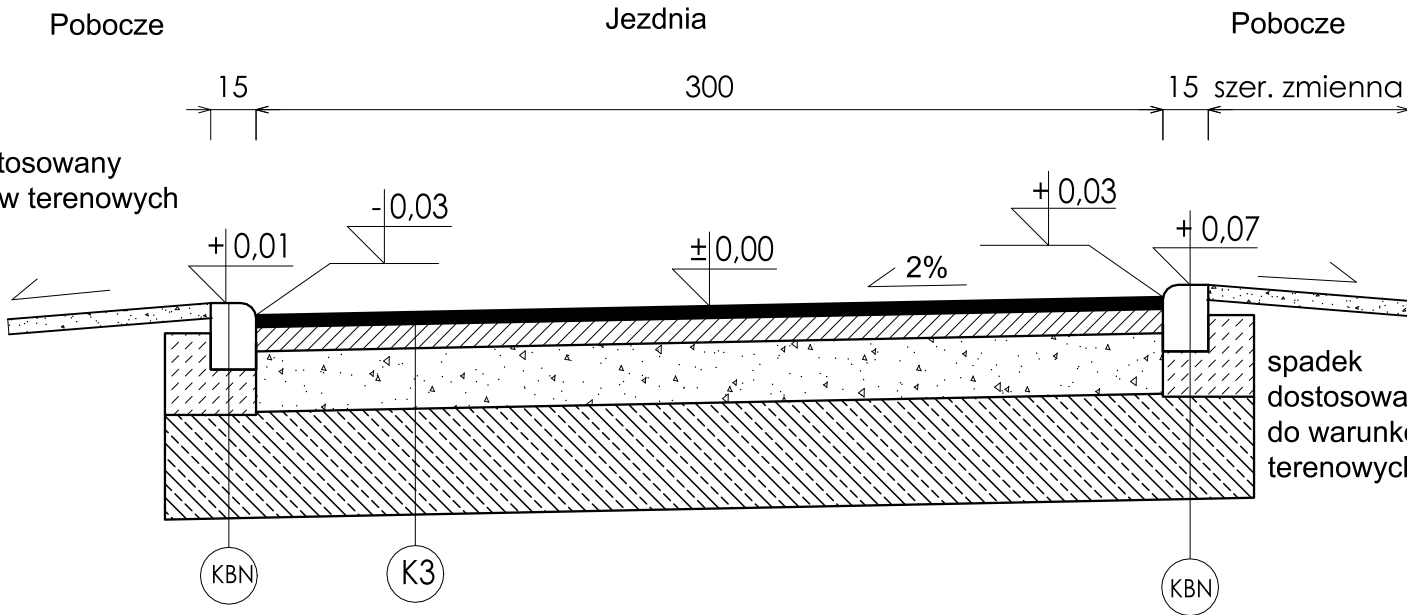

Konstrukcja K3


droga wewnętrzna 0010-0003 ul. Truskawkowa od km 0+360

droga wewnętrzna 0010-0004 ul. Świerkowa do km 0+619

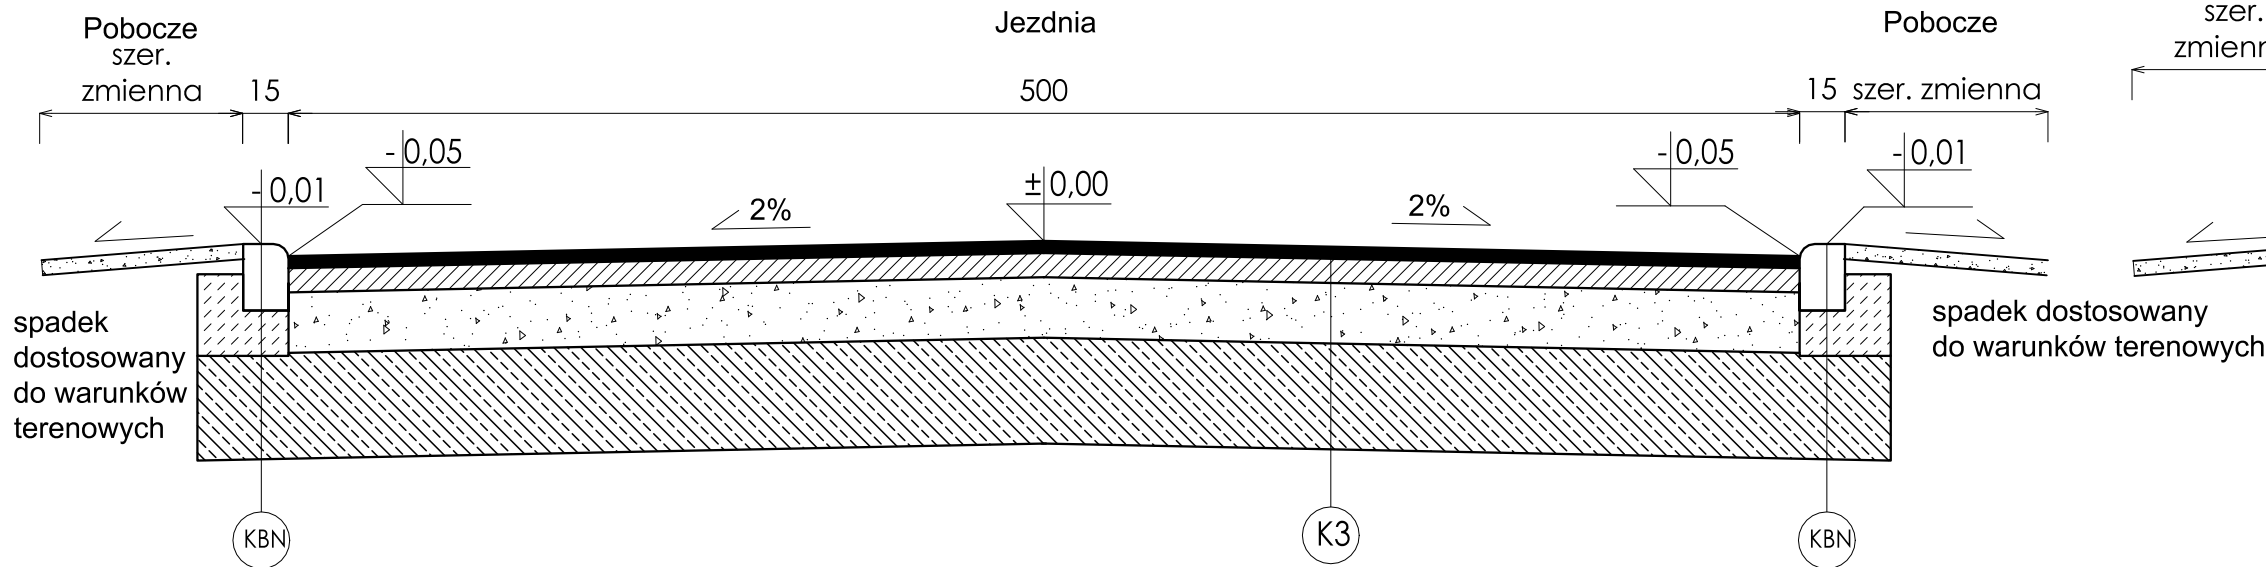

Konstrukcja K3

droga wewnętrzna 0010-0004 ul. Świerkowa od km 0+800- szerokość jezdni 2,51-3,0m

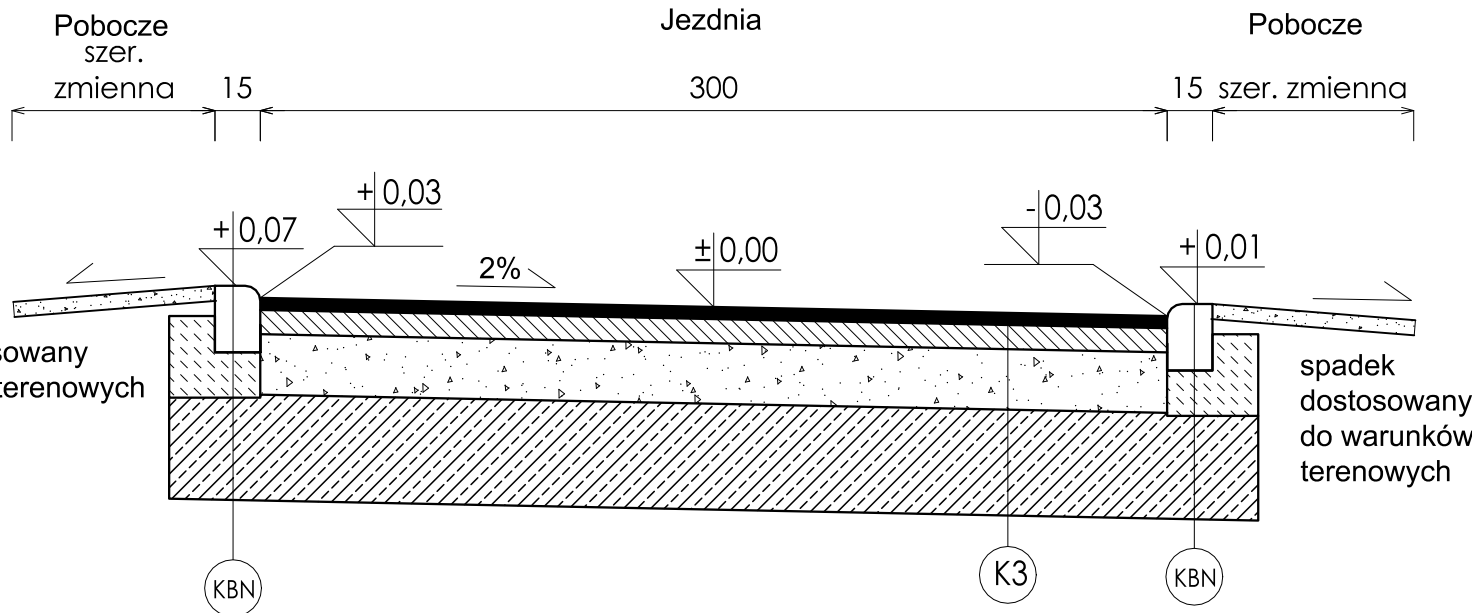

K1 NAWIERZCHNIA KONSTRUKCJI K1

- 4 cm warstwa ścieralna z betonu asfaltowego AC11S 50/70
- 8 cm warstwa wiążąca z betonu asfaltowego AC16W 50/70
- 20 cm podbudowa zasadnicza z mieszanki niezwiązanej z kruszywem C50/30 z kruszywa łamanego niesortowanego 0/31,5 mm stabilizowanego mechanicznie


KBN KRAWĘŻNIK BETONOWY NAJAZDOWY NA ŁAWIE BETONOWEJ Z OPOREM

- 15x22 cm krawężnik betonowy najazdowy posadowiony bezpośrednio na świeżym i nieścieżonym betonie
- 15 cm ława betonowa z oporem, beton klasy C 12/15 (B-15) P=0,063 m2

K3 NAWIERZCHNIA KONSTRUKCJI K3

- 4 cm warstwa ścieralna z betonu asfaltowego AC11S 50/70
- 8 cm warstwa wiążąca z betonu asfaltowego AC16W 50/70
- 20 cm podbudowa zasadnicza z mieszanki niezwiązanej z kruszywem C50/30 z kruszywa łamanego niesortowanego 0/31,5 mm stabilizowanego mechanicznie
- 35 cm warstwa mrozochronna z mieszanki związanej spoiwem hydraulicznym lub gruntu stabilizowanego spoiwem hydraulicznym (cementem)

SZCZEGÓŁ KRAWĘŻNIKA KBN

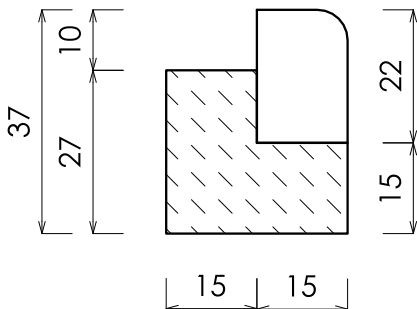

Zamawiający	Gmina Gorzyce ul. Kościelna 15 44-350 Gorzyce			
Temat	Budowa kanalizacji deszczowej wraz z odtworzeniem nawierzchni dróg wewnętrznych 0010-0003 ul. Truskawkowa i 0010-0004 ul. Świerkowa w Turzy Śląskiej			
Jednostka	<div><div></div><div>Rybnickie Przedsiębiorstwo Inżynierii Drogowej CERTIGOS M. Hawelek, M. Kałuża Sp. J. 44-203 Rybnik; ul. Brzezińska 8A</div></div>			
Projektował	mgr inż. Mateusz Kałuża	Nr upr.	SLK/7740/PWBD/17 spec. inż. drogowa	PODPIS:
Sprawdzał	mgr inż. Ewa Tompalska	Nr upr.	287/DOS/12 spec. drogowa	PODPIS:
Data: Sierpień 2022	PRZEDMIOT RYSUNKU: Przekroje typowe i szczegóły		SKALA: 1:25	NUMER RYSUNKU: D-3.1