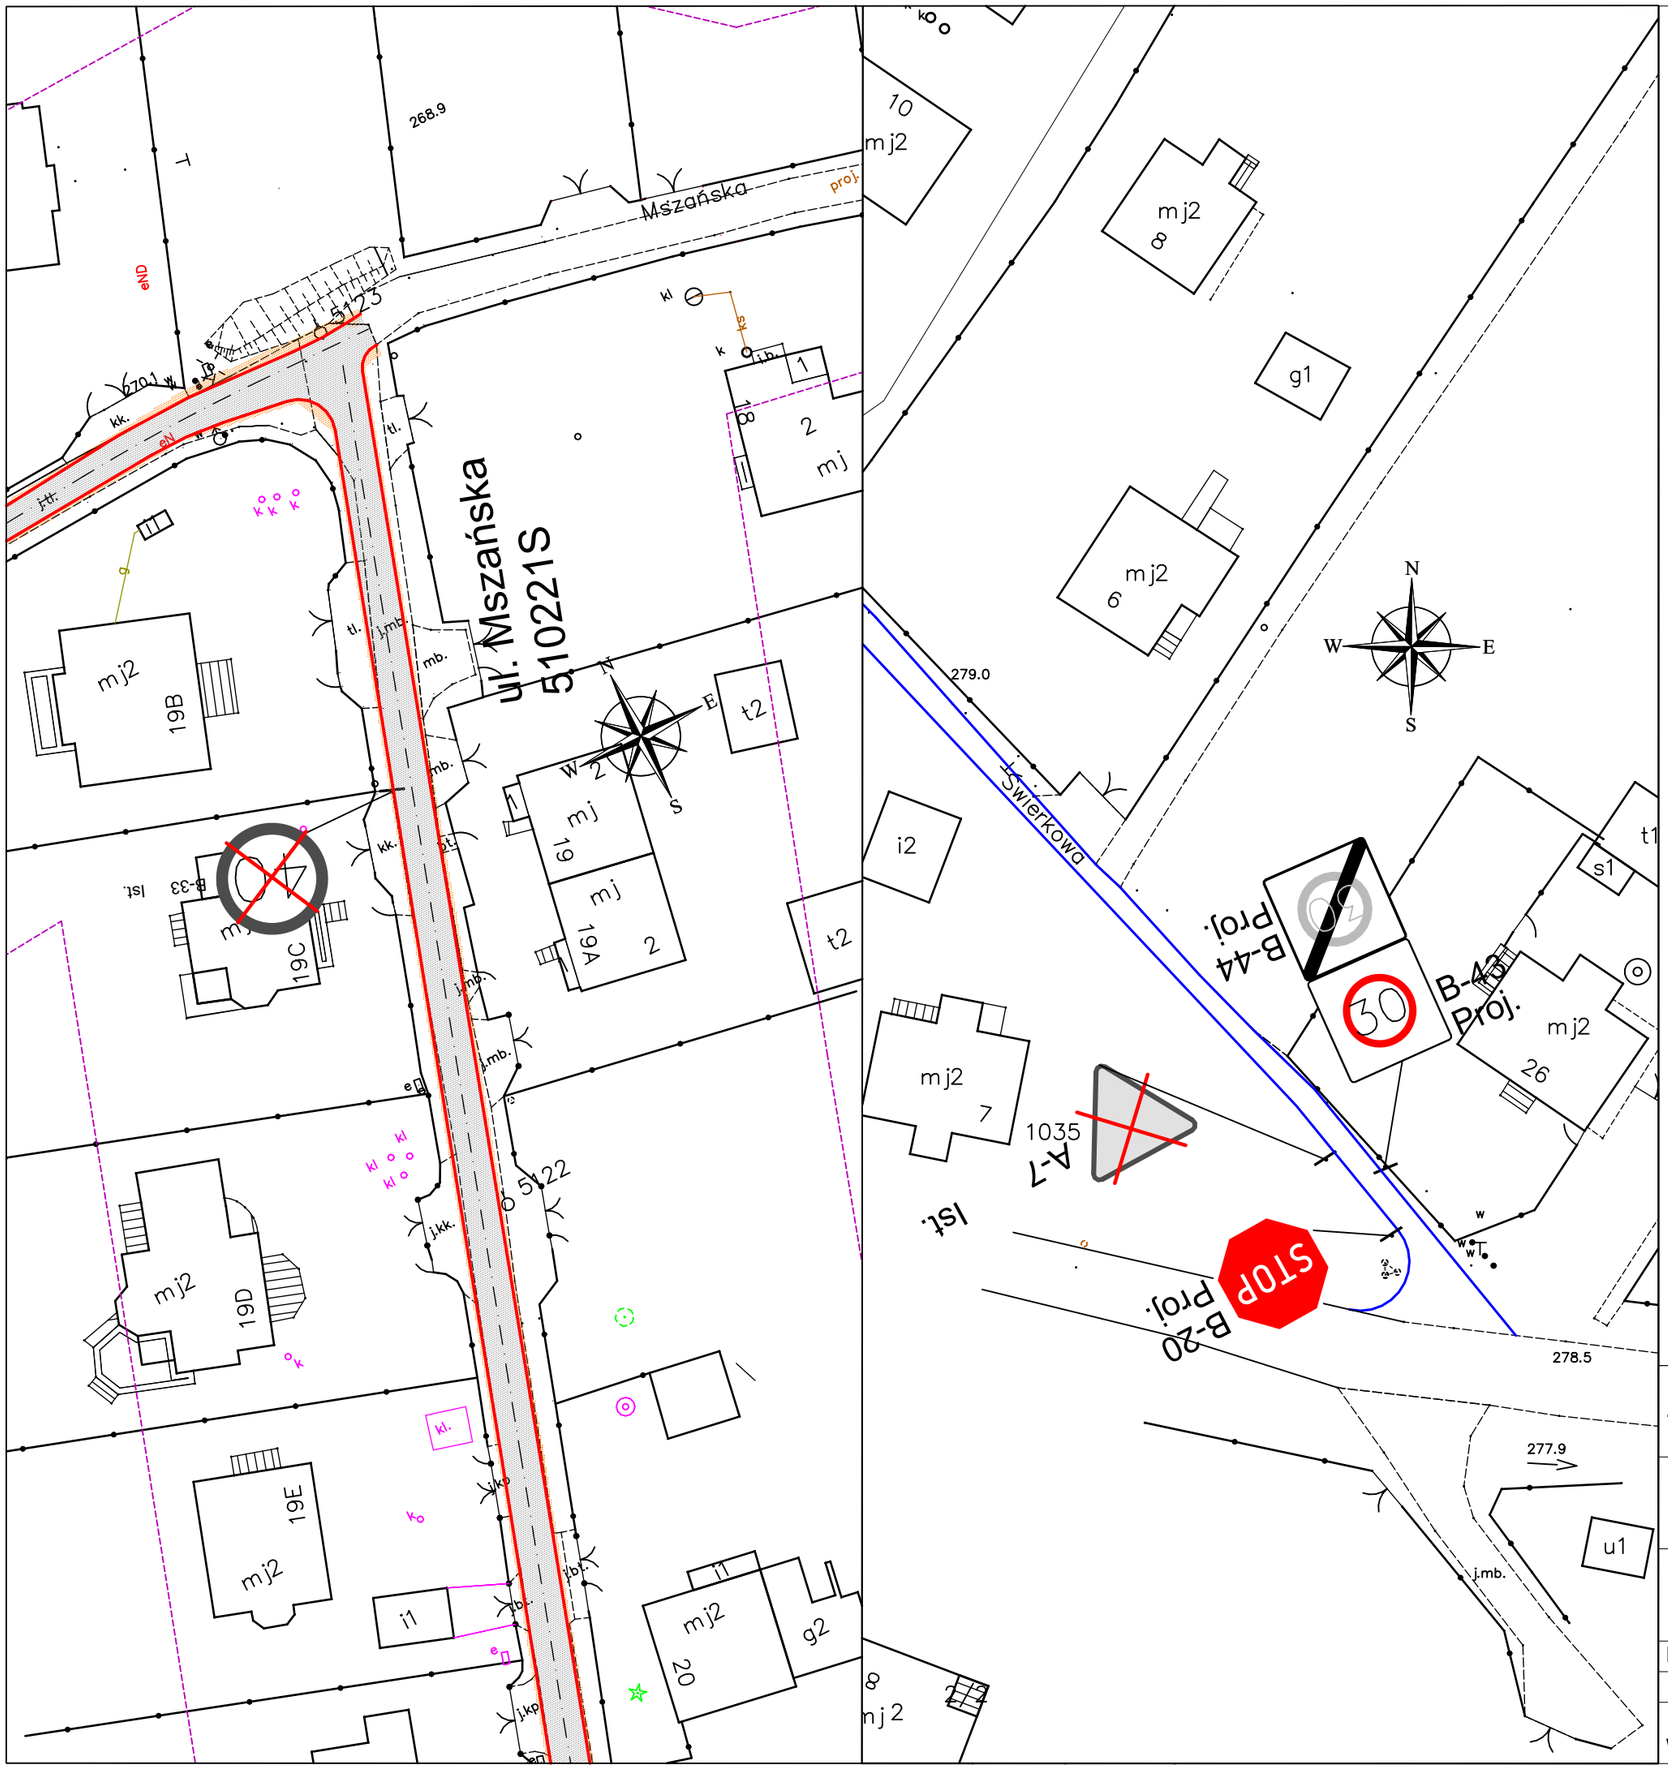

Legenda PZT:

- Nawierzchnia remontowanej jezdni z betonu asfaltowego
- Nawierzchnia istniejących zjazdów z kostki betonowej - poza zakresem pozwolenia na budowę
- Nawierzchnia remontowanych poboczy z tłucznia kamiennego
- Projektowany krawężnik betonowy najazdowy 15x22cm
- Istniejąca krawędź jezdni

Legenda:

STOP Projektowany znak pionowy

STOP Istniejący znak pionowy

Lokalizacja słupka znaku pionowego

Zestawienie oznakowania pionowego:

Symbol	Stan	Wielkość	Ilość
A-7	Ist.	Srednie	2
B-18	Ist.	Małe	1
B-20	Ist.	Średnie	1
B-20	Proj.	Srednie	2
B-33	Ist.	Mini	2
B-43	Proj.	Małe	3
B-44	Proj.	Małe	3
D-4a	Ist.	Małe	1
T	Ist.	Małe	1

Zamawiający	Gmina Gorzyce ul. Kościelna 15 44-350 Gorzyce				
Temat	Projekt docelowej organizacji ruchu na ul. Mszańskiej i Piaski oraz drogach wewnętrznych 0010-0001, 0010-0002, 0010-0003 i 0010-0004 w Turzy Śląskiej				
Jednostka	CERTIGOS Rybnickie Przedsiębiorstwo Inżynierii Drogowej CERTIGOS M. Hawełek, M. Kałuża Sp. J. 44-203 Rybnik; ul. Brzezińska 8A				
Projektował	mgr inż. Mateusz Kałuża	Nr upr.	SLK/7740/PWBD/17 spec. inż. drogowa	PODPIS:	
Sprawdzał		Nr upr.		PODPIS:	
Data: Wrzesień 2022	PRZEDMIOT RYSUNKU: Organizacja ruchu Stan istniejący i projektowany		SKALA: 1:500	NUMER RYSUNKU:	2.2