


Profile zamknięte cięte.

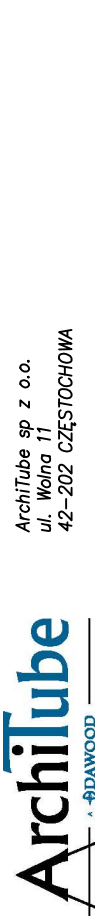

MAŁA GIEŁDA BUDOWLANOŚĆ
PRZEBUDOWA SZKÓŁÓW, POWOŚCI I POCHYLENI DO BUDYNKU OŚRODKA ZDROWIA I APTKI
APRES GIEŁDY BUDOWLANOŚĆ

ul. Działkowiczów 20, 42-242 Rędziny

NAZWA: ROZWIĄZ		BELKI CZARNE		BRANŻA: KONSTRUKCYJNO-BUDOWLANA	
PROJEKTANT		IMIE I NAZWISKO mgr inż. Sebastian Szalen	NR UPRAWNIENIA SŁ/00000000/00000000	ADRES/CEKTY TECHNICZNE: planka Renol	
SPRAWDZAJĄCY		mgr inż. Mariusz Szoborak-Szymon	SŁ/00000000/00000000	DATA 12.02.2025 SKALA 1:10	
				PODSIS	MF PIS
					K12