




Przekrój A – A

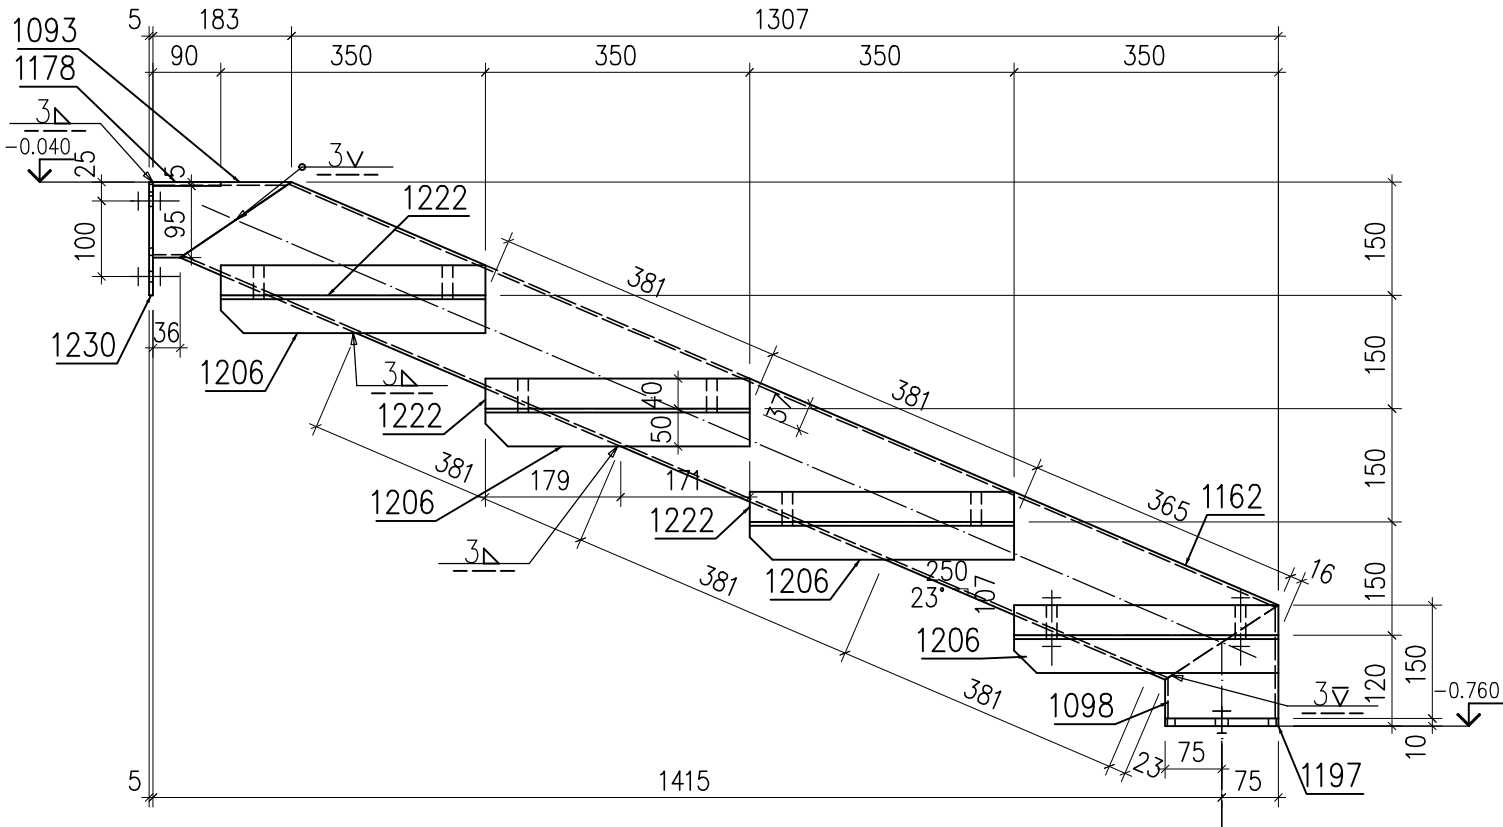


Przekrój B – B

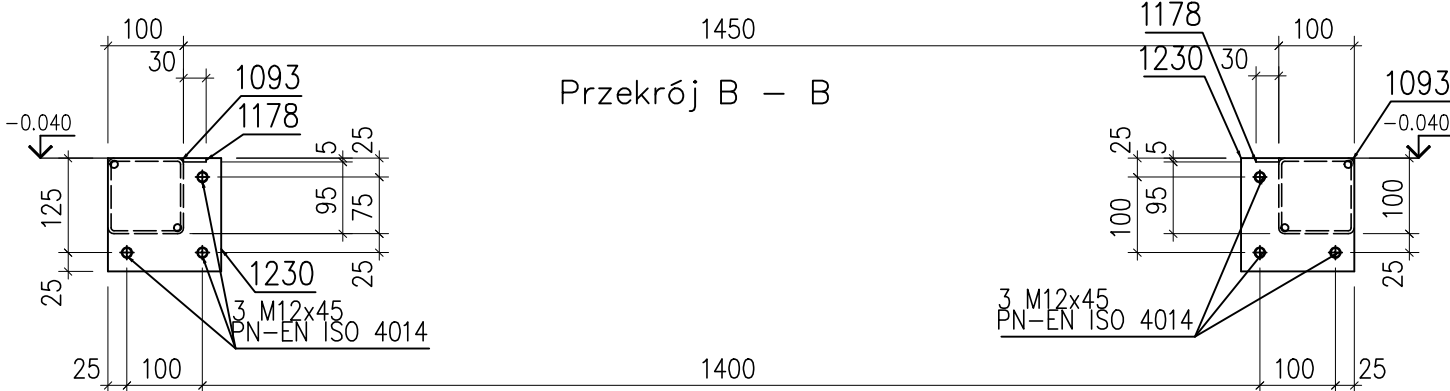


Przekrój C – C

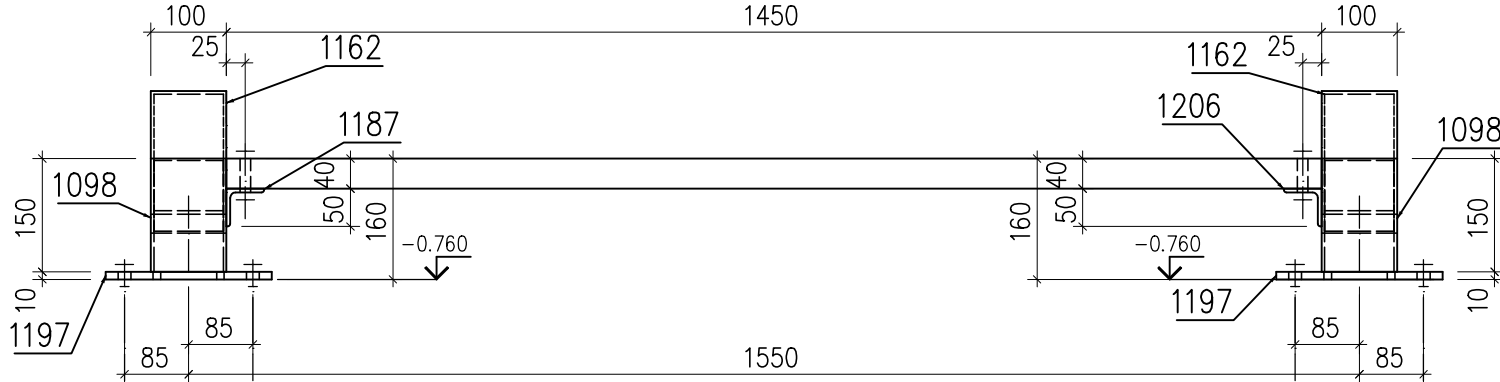


1 x Sch-2
1:10 S235JR

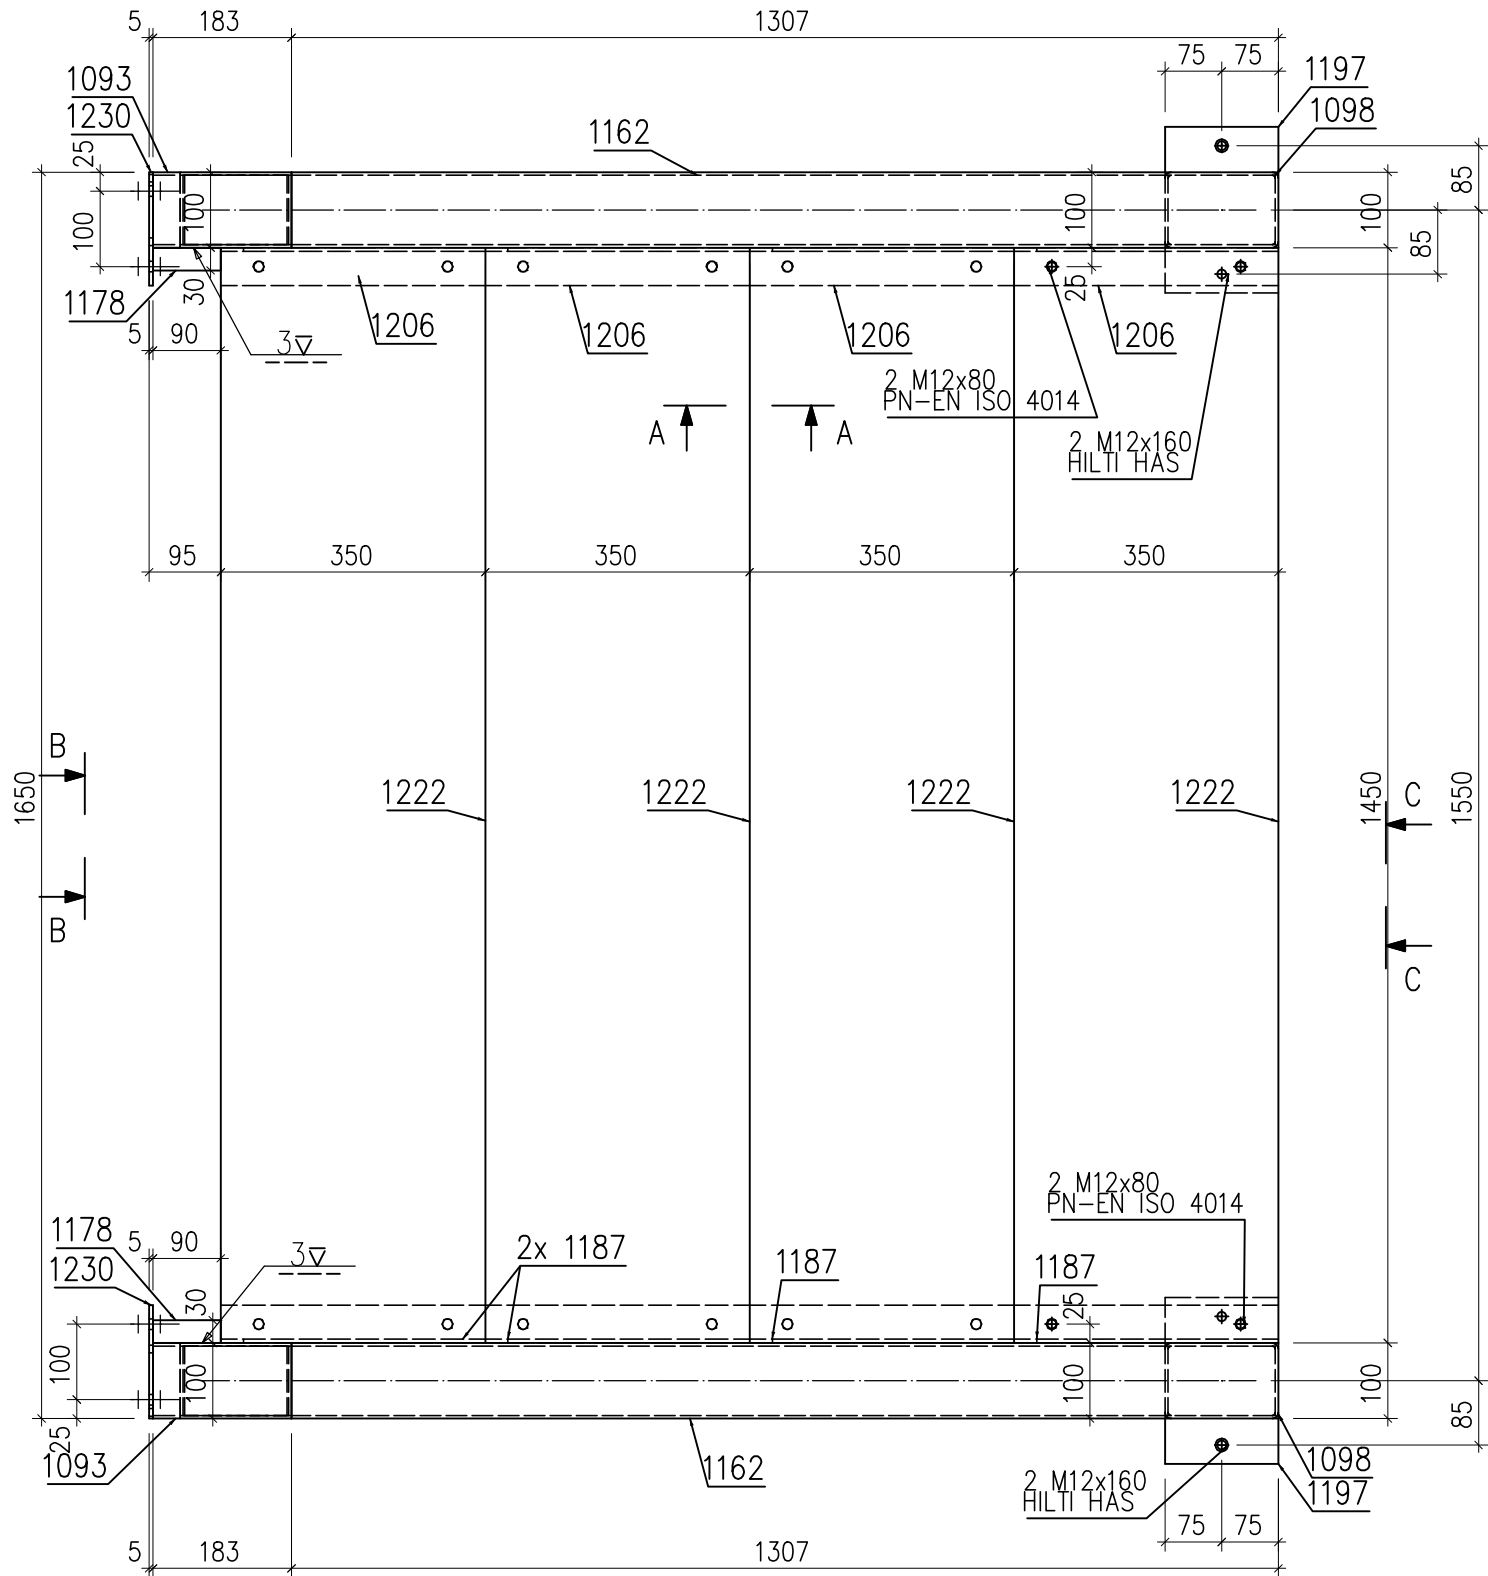

Widok 3D

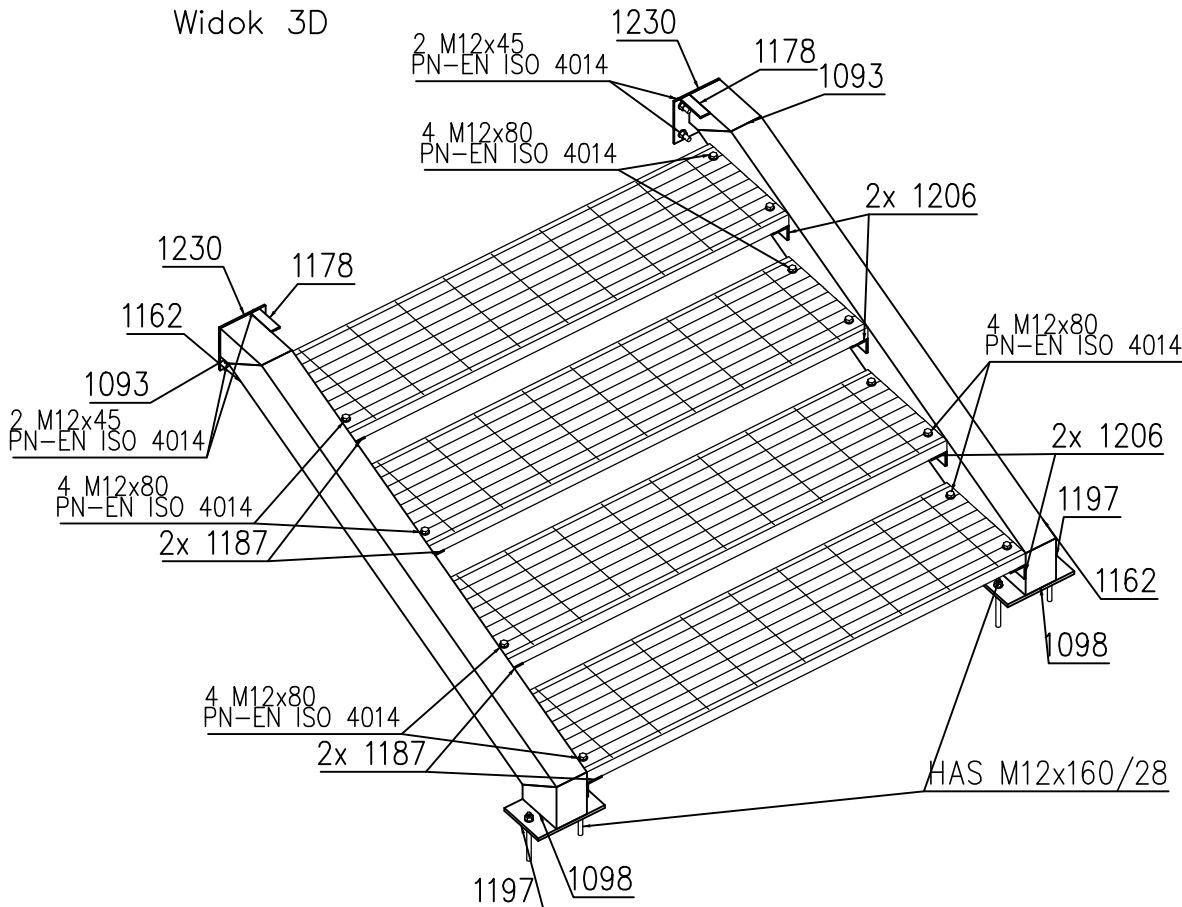

Widok 3D

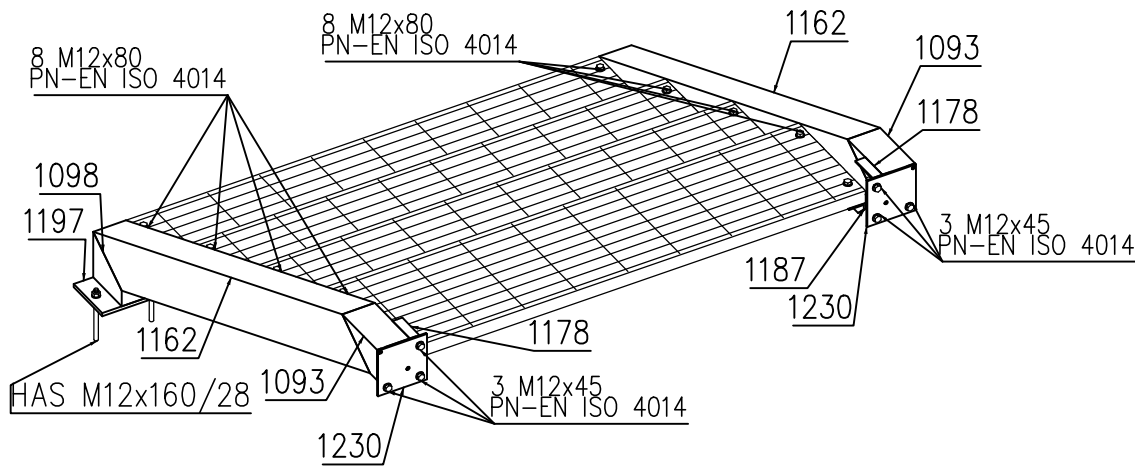

Pozycja	Nazwa	Ilość [szt.]	Długość [mm]	Materiał	Waga 1szt. [kg]	Waga całk. [kg]
Sch-2	wykonać x	1				
1230	BL5x150x150	2	150	S235JR	0.88	1.77
1206	L50X5	4	350	S235JR	1.32	5.28
1197	PL150X10	2	220	S235JR	2.59	5.18
1187	L50X5	4	350	S235JR	1.32	5.28
1178	PL30X5	2	90	S235JR	0.11	0.21
1162	RHS150x100x4	2	1518	S235JR	22.61	45.23
1098	RHS150x100x4	2	150	S235JR	2.23	4.47
1093	RHS100x4	2	183	S235JR	2.14	4.29
	Podkładka ISO 7089-12-200HV	32	0	200 HV	0.01	0.2
	Nakrętka M12 -5-2	16	0	5.6	0.02	0.27
	M12 x 80 - 5.8	16	80	5.8	0.08	1.3
Razem:		84				73.47
					Spoiny 1.8%	1.32
					Razem:	74.79
					x 1	74.79
					Całość razem:	74.79

Pozycja	Ilość (szt.)	Nazwa	Długość (mm)	Szerokość (mm)	Materiał	Powłoka	Waga (kg/szt.)	Łączna waga (kg)
1222	4	KWO 16x33 - 40x2	1450	350	S235JR	Ocynkowany	25.38	101.5
	4							101.5

Konstrukcja cynkowana.
Nieznaczone spoiny wykonać jako pachwinowe a=0,7tmin.
Profile zamknięte gięte.
Stopnie z krat pomostowych luzem (nie spawać).
Stopnie z kątownikiem antypoślizgowym.
Kraty ocynkowane.
Mocowanie stopnia min. 4 łącznikami (po 2 na stronę).
W stopniach nie wykonywać otworów montażowych.
Stopnie krat pomostowych S3 KWO/16x33/40x2-1450x350.
Kraty antypoślizgowe typ serrated S3 (karbowany płaskownik poprzeczny).

ArchiTube BRANŻA KONSTRUKCYJNO-BUDOWLANA		ArchiTube sp z o.o. ul. Wolna 11 42-202 CZĘSTOCHOWA	
NAZWA OBIEKTU BUDOWLANEGO PRZEBUDOWA SCHODÓW, POMOSTU I POCHYLNI DO BUDYNKU OŚRODKA ZDROWIA I APTKI			
ADRES OBIEKTU BUDOWLANEGO ul. Działkowiczów 20, 42-242 Rędziny			
NAZWA RYSUNKU Schody Sch-2		BRANŻA KONSTRUKCYJNO-BUDOWLANA FAZA PROJEKT TECHNICZNY ZMIANA Rew0 DATA 12.2025 SKALA 1:10,1:20	
PROJEKTANT mgr inż. Sebastian Szafrań	IMIE I NAZWISKO	NR UPRAWNIENI SLK/3384/POOK/10 branża konstrukcyjno-budowlana	PODPIS
SPRAWDZAJĄCY mgr inż. Małgorzata Sobocińska-Szafrań		SLK/1029/PWOK/05 branża konstrukcyjno-budowlana	NR RYS. K8
PRAWA AUTORSKIE ZASTRZEŻONE – KOPIOWANIE I ROZPOWSZECZNIANIE BEZ PISEMNEJ ZGODY AUTORA ZABRONIONE			