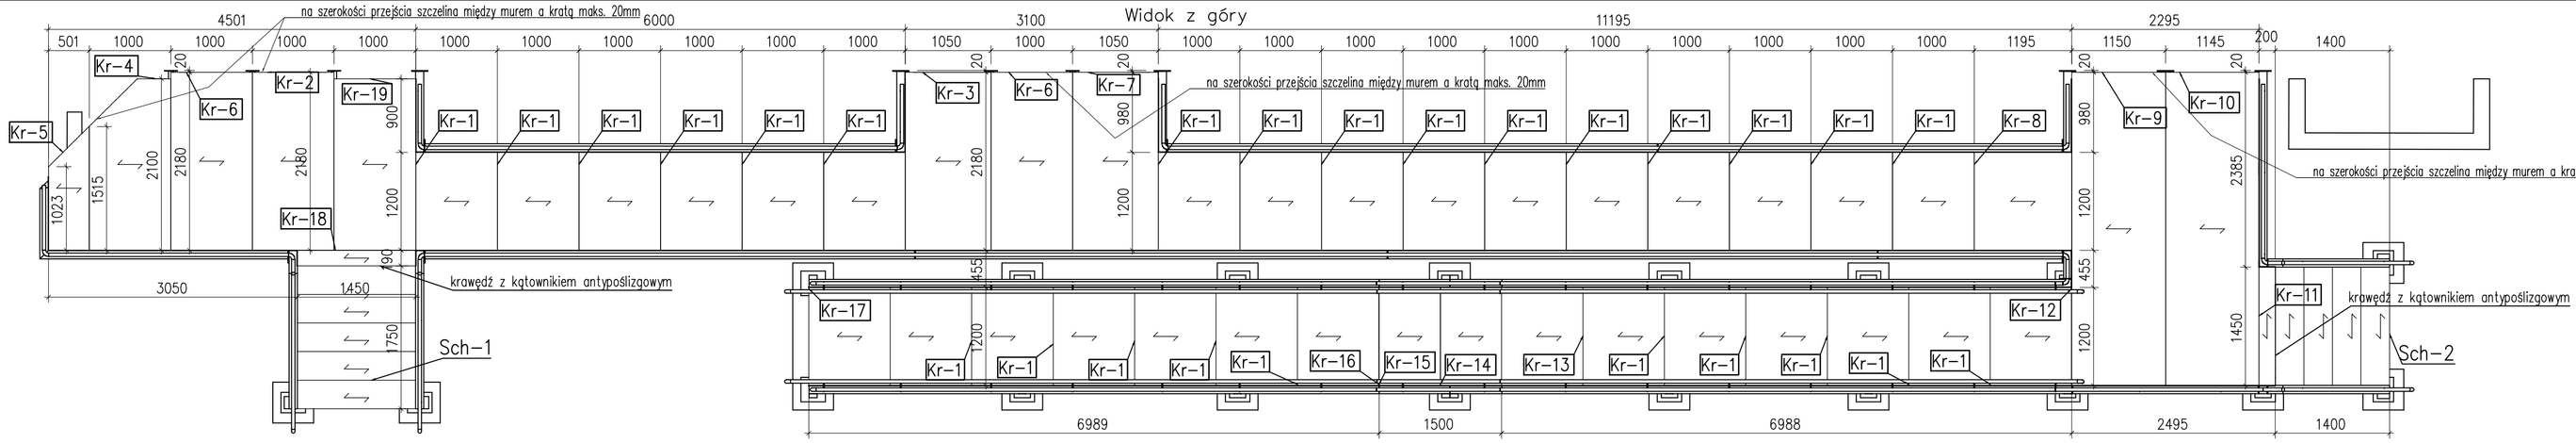

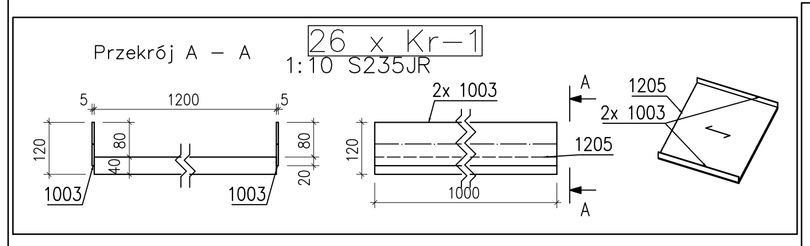

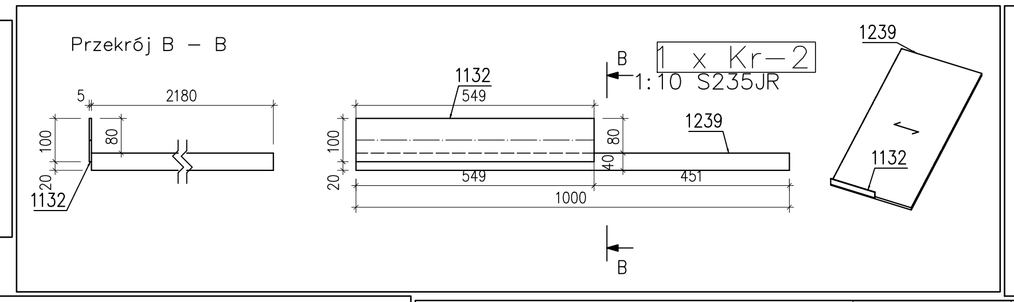

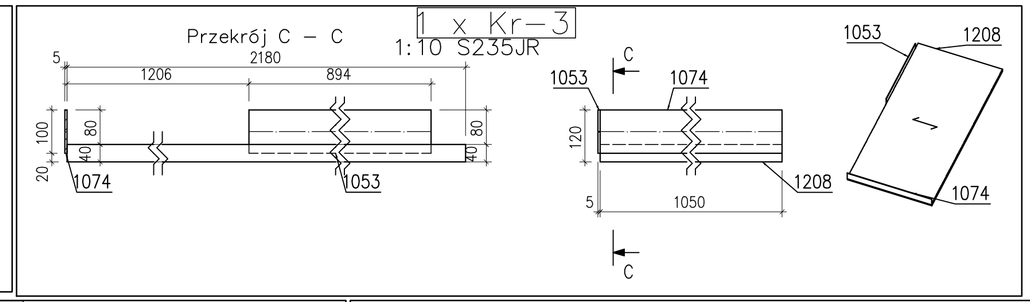

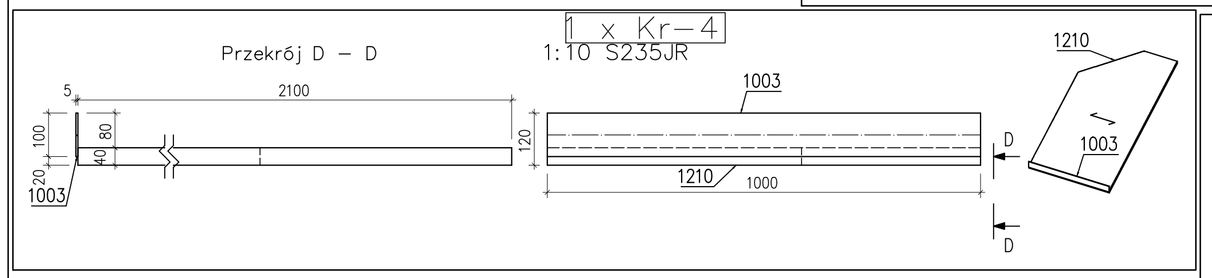

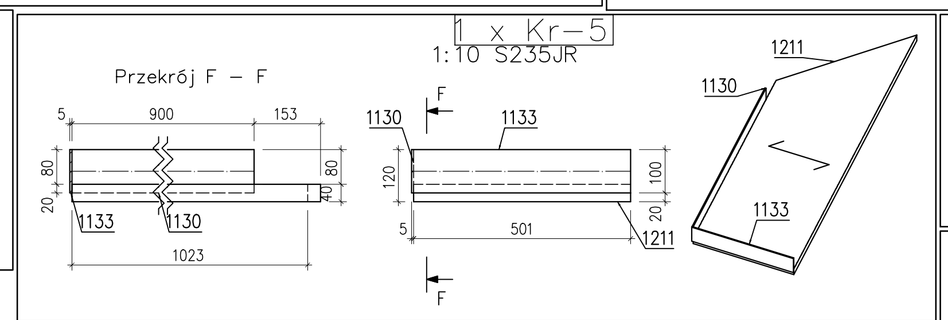

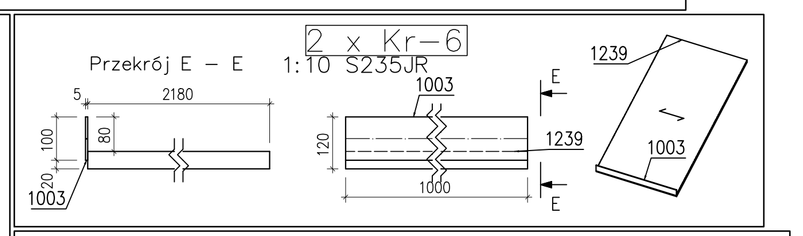

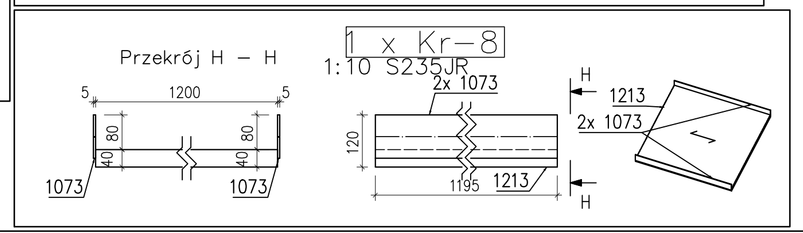

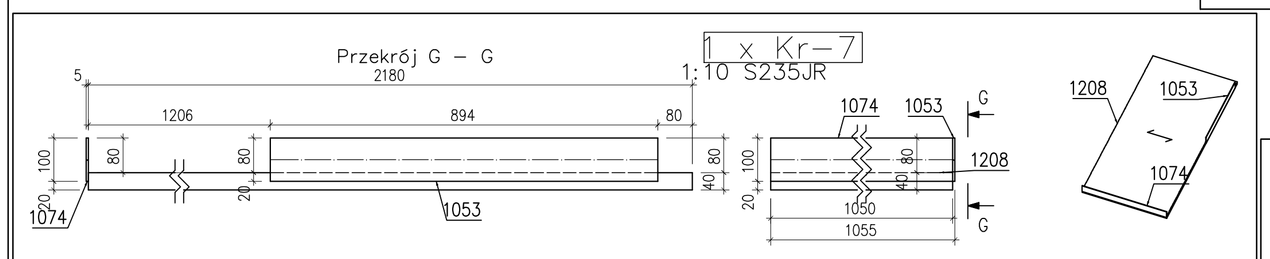

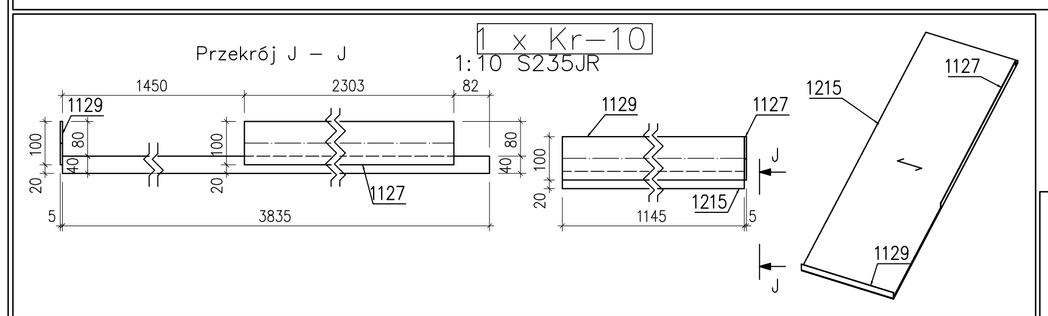

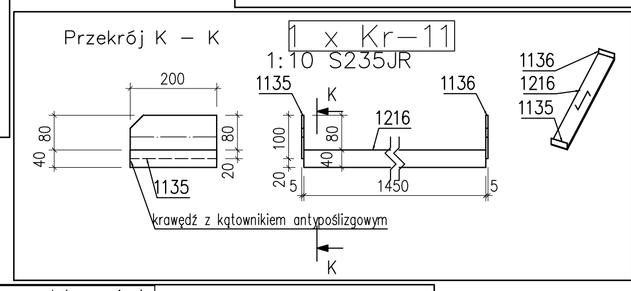

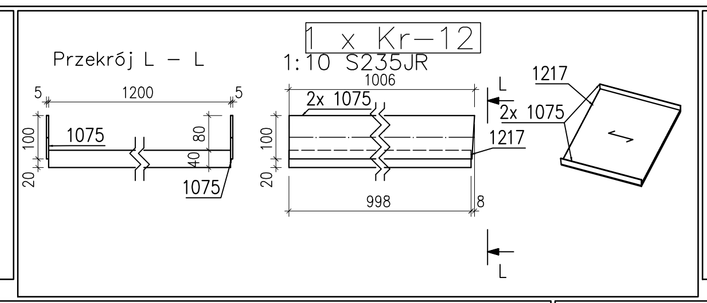

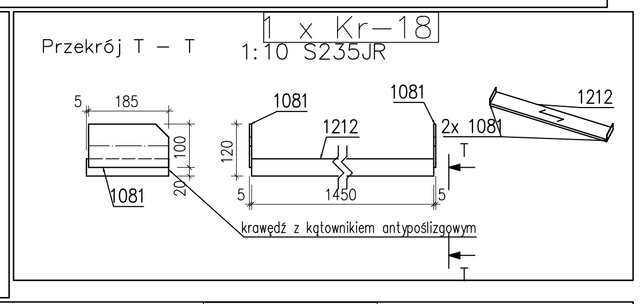

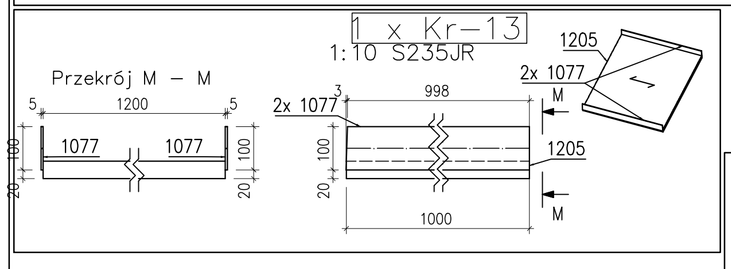

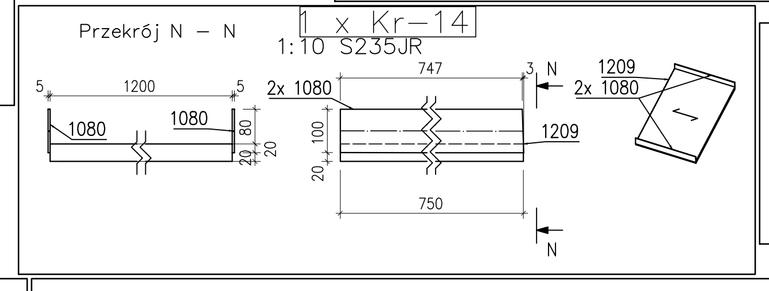

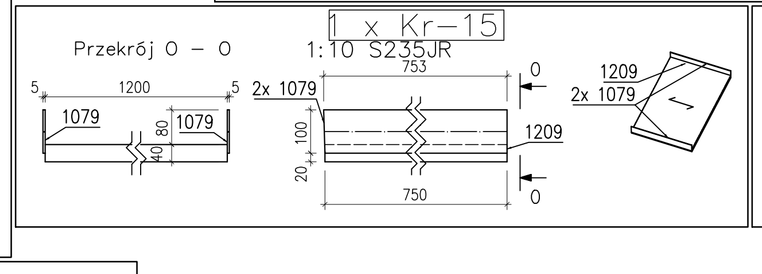

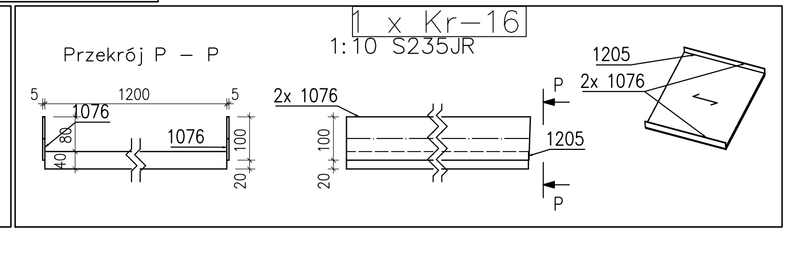

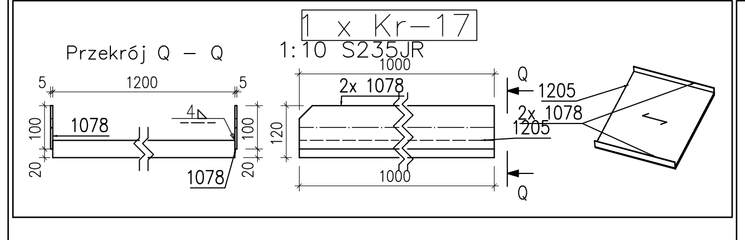

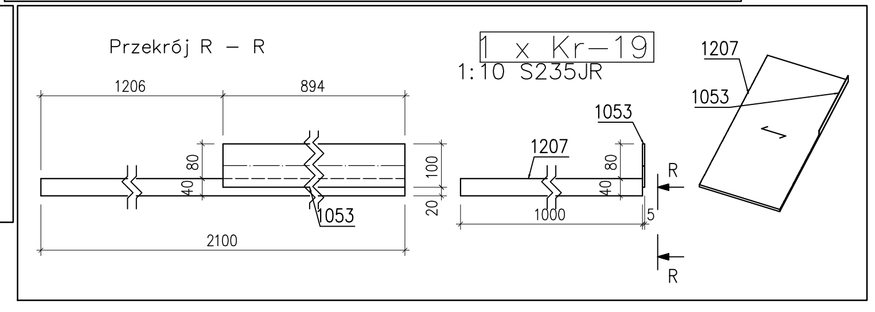

Pozycja	Nazwa	Ilość [szt.]	Długość [mm]	Materiał	Waga 1szt. [kg]	Waga całk. [kg]
Kr-1	**wykonać x**	26				
1003	Pt100X5	2	1000	S235JR	3.92	7.85
Razem:		2				7.85
					Spoiny 1.8%	0.14
					Razem:	7.99
					x 26	207.77
Kr-2	**wykonać x**	1				
1132	Pt100X5	1	549	S235JR	2.16	2.16
Razem:		1				2.16
					Spoiny 1.8%	0.04
					Razem:	2.19
					x 1	2.19
Kr-3	**wykonać x**	1				
1074	Pt100X5	1	1050	S235JR	4.12	4.12
1053	Pt100X5	1	894	S235JR	3.51	3.51
Razem:		2				7.63
					Spoiny 1.8%	0.14
					Razem:	7.77
					x 1	7.77
Kr-4	**wykonać x**	1				
1003	Pt100X5	1	1000	S235JR	3.92	3.92
Razem:		1				3.92
					Spoiny 1.8%	0.07
					Razem:	4
					x 1	4
Kr-5	**wykonać x**	1				
1133	Pt100X5	1	506	S235JR	1.98	1.98
1130	Pt100X5	1	900	S235JR	3.53	3.53
Razem:		2				5.52
					Spoiny 1.8%	0.1
					Razem:	5.62
					x 1	5.62
Kr-6	**wykonać x**	2				
1003	Pt100X5	1	1000	S235JR	3.92	3.92
Razem:		1				3.92
					Spoiny 1.8%	0.07
					Razem:	4
					x 2	7.99
Kr-7	**wykonać x**	1				
1074	Pt100X5	1	1050	S235JR	4.12	4.12
1053	Pt100X5	1	894	S235JR	3.51	3.51
Razem:		2				7.63
					Spoiny 1.8%	0.14
					Razem:	7.77
					x 1	7.77
Kr-8	**wykonać x**	1				
1073	Pt100X5	2	1195	S235JR	4.69	9.38
Razem:		2				9.38
					Spoiny 1.8%	0.17
					Razem:	9.55
					x 1	9.55
Kr-9	**wykonać x**	1				
1134	Pt100X5	1	443	S235JR	1.74	1.74
1131	Pt100X5	1	892	S235JR	3.5	3.5
1128	Pt100X5	1	1150	S235JR	4.51	4.51
Razem:		3				9.75
					Spoiny 1.8%	0.18
					Razem:	9.93
					x 1	9.93
Kr-10	**wykonać x**	1				
1129	Pt100X5	1	1145	S235JR	4.49	4.49
1127	Pt100X5	1	2303	S235JR	9.04	9.04
Razem:		2				13.53
					Spoiny 1.8%	0.24
					Razem:	13.78
					x 1	13.78
Kr-11	**wykonać x**	1				
1136	Pt100X5	1	194	S235JR	0.76	0.76
1135	Pt100X5	1	200	S235JR	0.78	0.78
Razem:		2				1.54
					Spoiny 1.8%	0.03
					Razem:	1.57
					x 1	1.57
Kr-12	**wykonać x**	1				
1075	Pt100X5	2	1006	S235JR	3.95	7.9
Razem:		2				7.9
					Spoiny 1.8%	0.14
					Razem:	8.04
					x 1	8.04
Kr-13	**wykonać x**	1				
1077	Pt100X5	2	1001	S235JR	3.93	7.86
Razem:		2				7.86
					Spoiny 1.8%	0.14
					Razem:	8
					x 1	8
Kr-14	**wykonać x**	1				
1080	Pt100X5	2	750	S235JR	2.95	5.89
Razem:		2				5.89
					Spoiny 1.8%	0.11
					Razem:	6
					x 1	6
Kr-15	**wykonać x**	1				
1079	Pt100X5	2	753	S235JR	2.96	5.91
Razem:		2				5.91
					Spoiny 1.8%	0.11
					Razem:	6.02
					x 1	6.02
Kr-16	**wykonać x**	1				
1076	Pt100X5	2	1004	S235JR	3.94	7.89
Razem:		2				7.89
					Spoiny 1.8%	0.14
					Razem:	8.03
					x 1	8.03
Kr-17	**wykonać x**	1				
1078	Pt100X5	2	1000	S235JR	3.93	7.85
Razem:		2				7.85
					Spoiny 1.8%	0.14
					Razem:	7.99
					x 1	7.99
Kr-18	**wykonać x**	1				
1081	Pt100X5	2	185	S235JR	0.73	1.45
Razem:		2				1.45
					Spoiny 1.8%	0.03
					Razem:	1.48
					x 1	1.48
Kr-19	**wykonać x**	1				
1053	Pt100X5	1	894	S235JR	3.51	3.51
Razem:		1				3.51
					Spoiny 1.8%	0.06
					Razem:	3.57
					x 1	3.57
					Całość razem:	327.05

Szerokość krat w przejściach dopasować tak, aby przerwa do muru nie była większa niż 20mm.
Nieoznaczone spoiny wykonać ciągłe pachwinowe a=3.
Krata Kr-11 i Kr-18 z kątownikiem antypoślizgowym.
Kraty i bortnice ocynkowane.
Mocowanie kraty min. 4 łącznikami (element)
Kraty pomostowe S3 KWO/16x33/40x2 – ilość i wymiary wg zewstawienia.
Podział krat poprzecznie do kierunku nośnego dowolny z zachowaniem jednej linii przez całą długość pomostu.
Kraty antypoślizgowe typ serrated S3 (karbowany płaskownik poprzeczny).

ArchiTube sp z o.o.
ul. Wolna 11
42-202 CZĘSTOCHOWA

NAZWA OBIEKTU BUDOWLANEGO: PRZEBUDOWA SCHODÓW, POMOSTU I POCHYLNI DO BUDYNKU OŚRODKA ZDROWIA I APTEKI

ADRES OBIEKTU BUDOWLANEGO: ul. Działkowiczów 20, 42-242 Rędziny

NAZWA RYSUNKU: Kraty pomostów i pochylni Kr-1÷Kr-19

BRANŻA: KONSTRUKCYJNO-BUDOWLANA
FAZA: PROJEKT TECHNICZNY
ZMIANA: Rew0
DATA: 12.2025
SKALA: 1:10,1:20,1:50
NR RYS.: K9

	IMIĘ I NAZWISKO	NR UPRAWNIEŃ	PODPIS
PROJEKTANT	mgr inż. Sebastian Szafran	SLK/3384/POOK/10 branża konstrukcyjno-budowlana	
SPRAWDZAJĄCY	mgr inż. Małgorzata Sobocińska-Szafran	SLK/1029/PWOK/05 branża konstrukcyjno-budowlana	

PRAWA AUTORSKIE ZASTRZEŻONE – KOPIOWANIE I ROZPOWSZECHNIANIE BEZ PISEMNEJ ZGODY AUTORA ZABRONIONE