


PRZEKRÓJ NORMALNY
w km 4+552

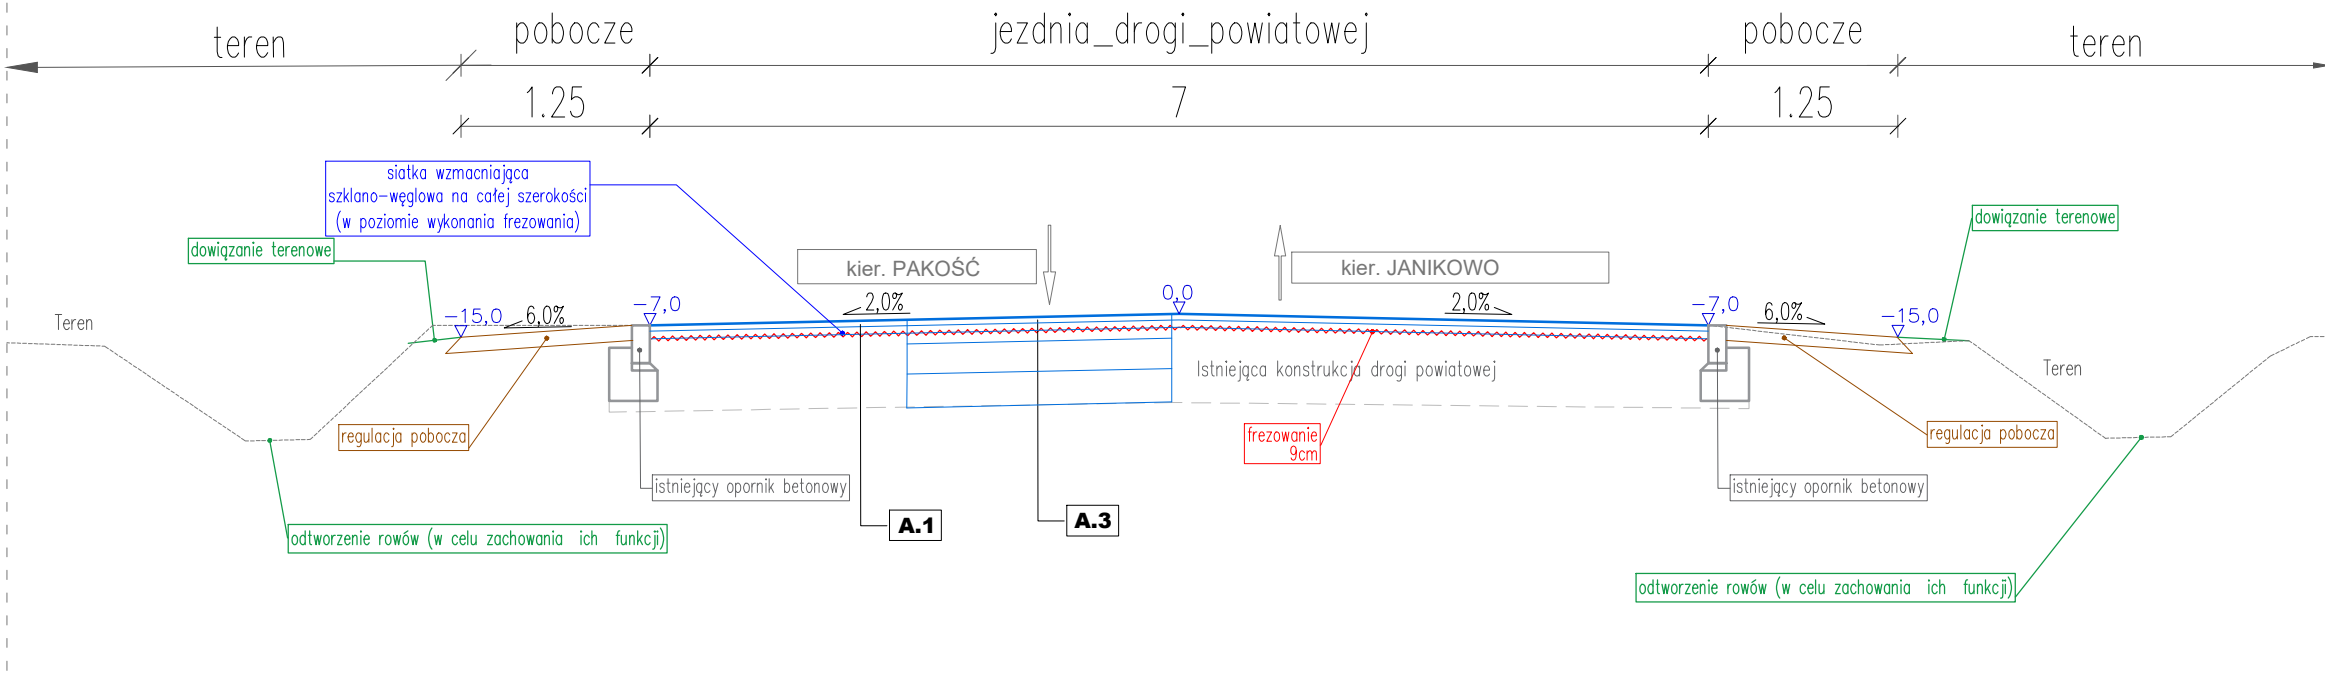

A.1 - DROGA POWIATOWA 2548C (remont - typ 1)

- WARSTWA ŚCIERALNA Z BETONU ASFALTOWEGO AC11S, gr. 4 cm
- WARSTWA WIĄŻĄCA Z BETONU ASFALTOWEGO AC16W, gr. 5 cm
- SIATKA WZMACNIAJĄCA SZKLANO - WĘGLOWA
- ISTNIEJĄCA KONSTRUKCJA DROGI PO FREZOWANIU

A.3 - DROGA POWIATOWA 2548C (remont głęboki)

- WARSTWA ŚCIERALNA Z BETONU ASFALTOWEGO AC11S, gr. 4 cm
- WARSTWA WIĄŻĄCA Z BETONU ASFALTOWEGO AC16W, gr. 5 cm
- SIATKA WZMACNIAJĄCA SZKLANO - WĘGLOWA
- WARSTWA PODBUDOWY ZASADNICZEJ Z BETONU ASFALTOWEGO AC22P, gr. 7 cm
- WARSTWA PODBUDOWY ZASADNICZEJ Z MIESZANKI NIEZWIĄZANEJ Z KRUSZYWEM C90/3, gr. 20 cm
- WARSTWA MROZOOCHRONNA Z MIESZANKI ZWIĄZANEJ SPOIWEM HYDRAULICZNYM C1,5/2, gr. 22 cm

| | | | |
|--|--|-------------|---------|
| <div><div><div>Pracownia Projektowa PROJBUD Jarosław Matuszak 88-100 Inowrocław, ul. Poznańska 36 tel. 52 353 24 77 e-mail: biuro@projbud-inowroclaw.pl www.projbud-inowroclaw.pl NIP 556-146-87-72 REGON 091367072</div></div></div> | | | |
| Inwestycja | Remont drogi powiatowej nr 2548C Rybitwy - Janikowo | | |
| Tytuł opracowania | PRZEKROJE NORMALNE | | |
| Projektant: (Branża drogowa) | mgr inż. Jarosław Matuszak KUP/0128/POOD/08 uprawnienia budowlane do projektowania bez ograniczeń w specjalności drogowej | Podpis: | |
| Sprawdzający: (Branża drogowa) | mgr inż. Andrzej Piasecki KUP/0117/PWOD/11 uprawnienia budowlane do projektowania bez ograniczeń w specjalności drogowej | Podpis: | |
| Faza: | rewizja | Data: | 03.2026 |
| Skala: | 1:50 | Nr rysunku: | R.1 |