



Przekroje normalne - skala 1:50


PRZEKRÓJ NORMALNY A-A
w km 4+030

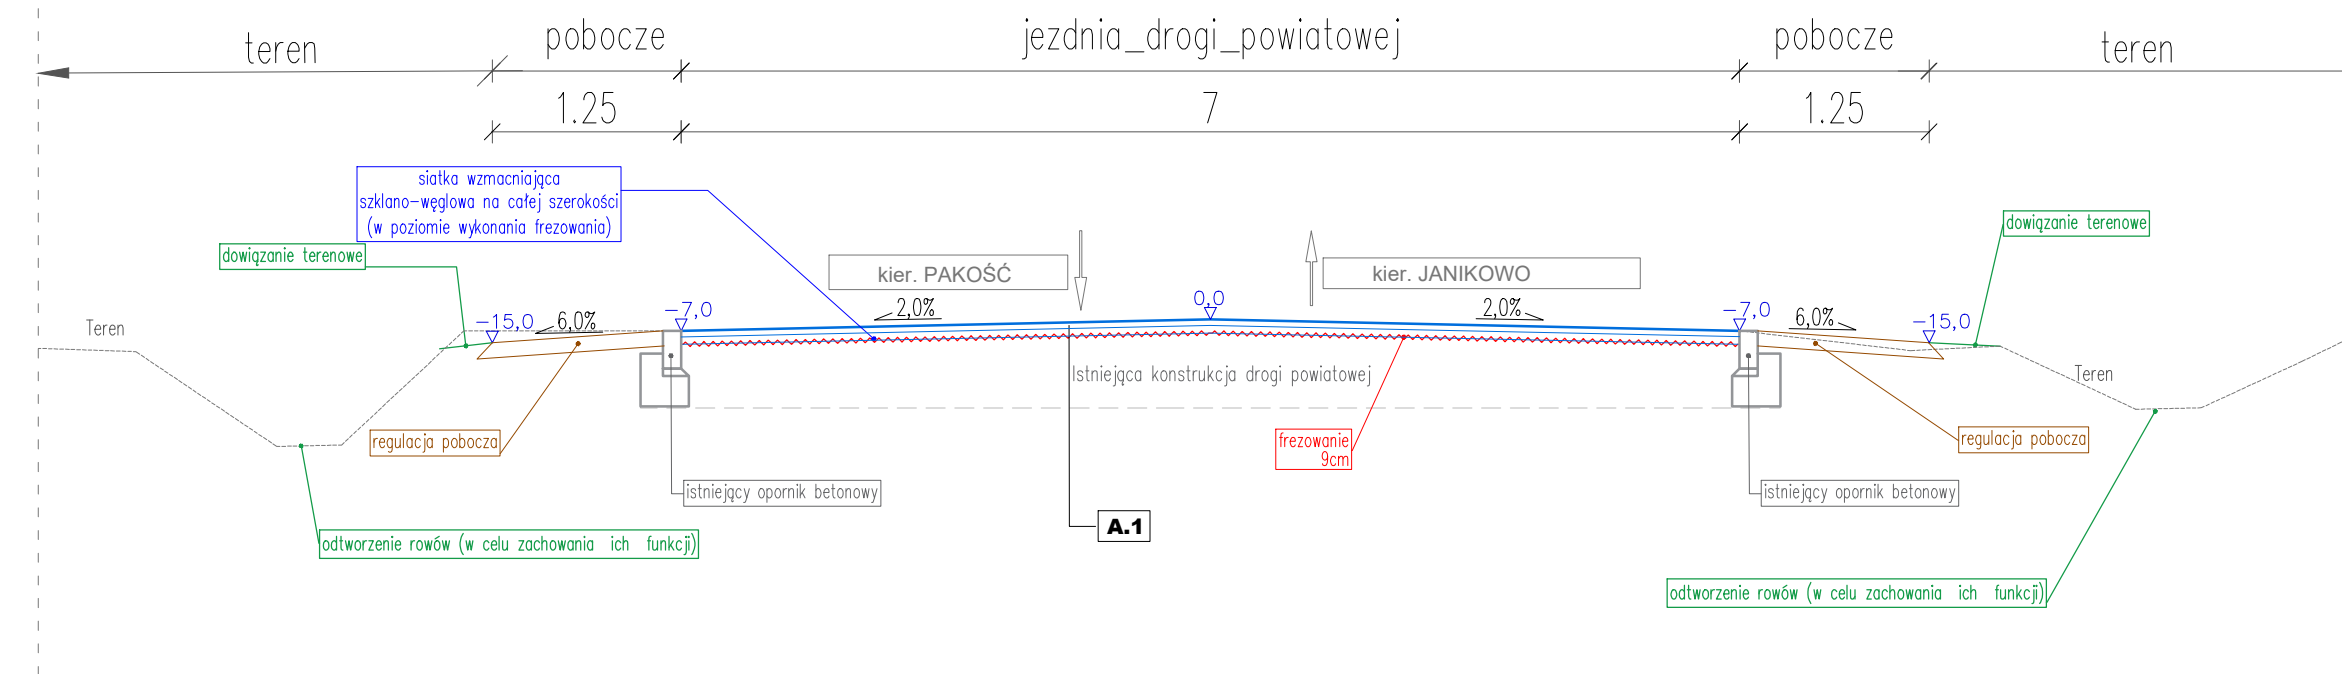


PRZEKRÓJ NORMALNY D-D
w km 5+355

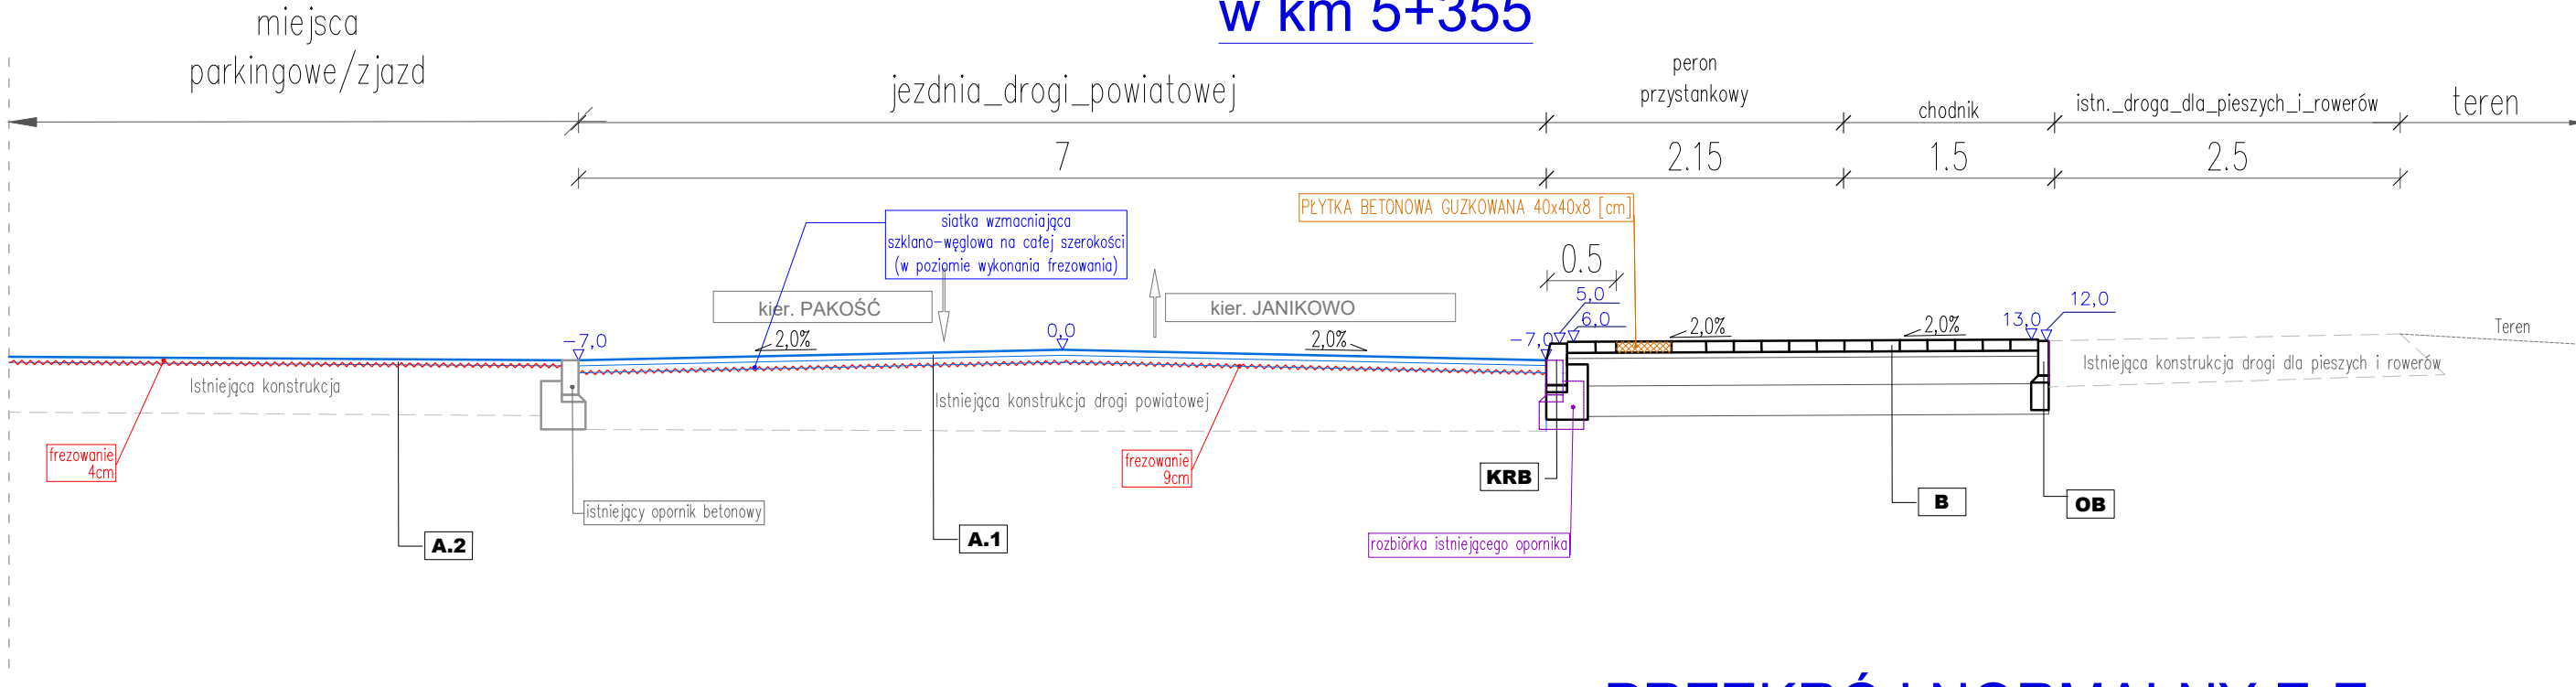


PRZEKRÓJ NORMALNY B-B
w km 4+483

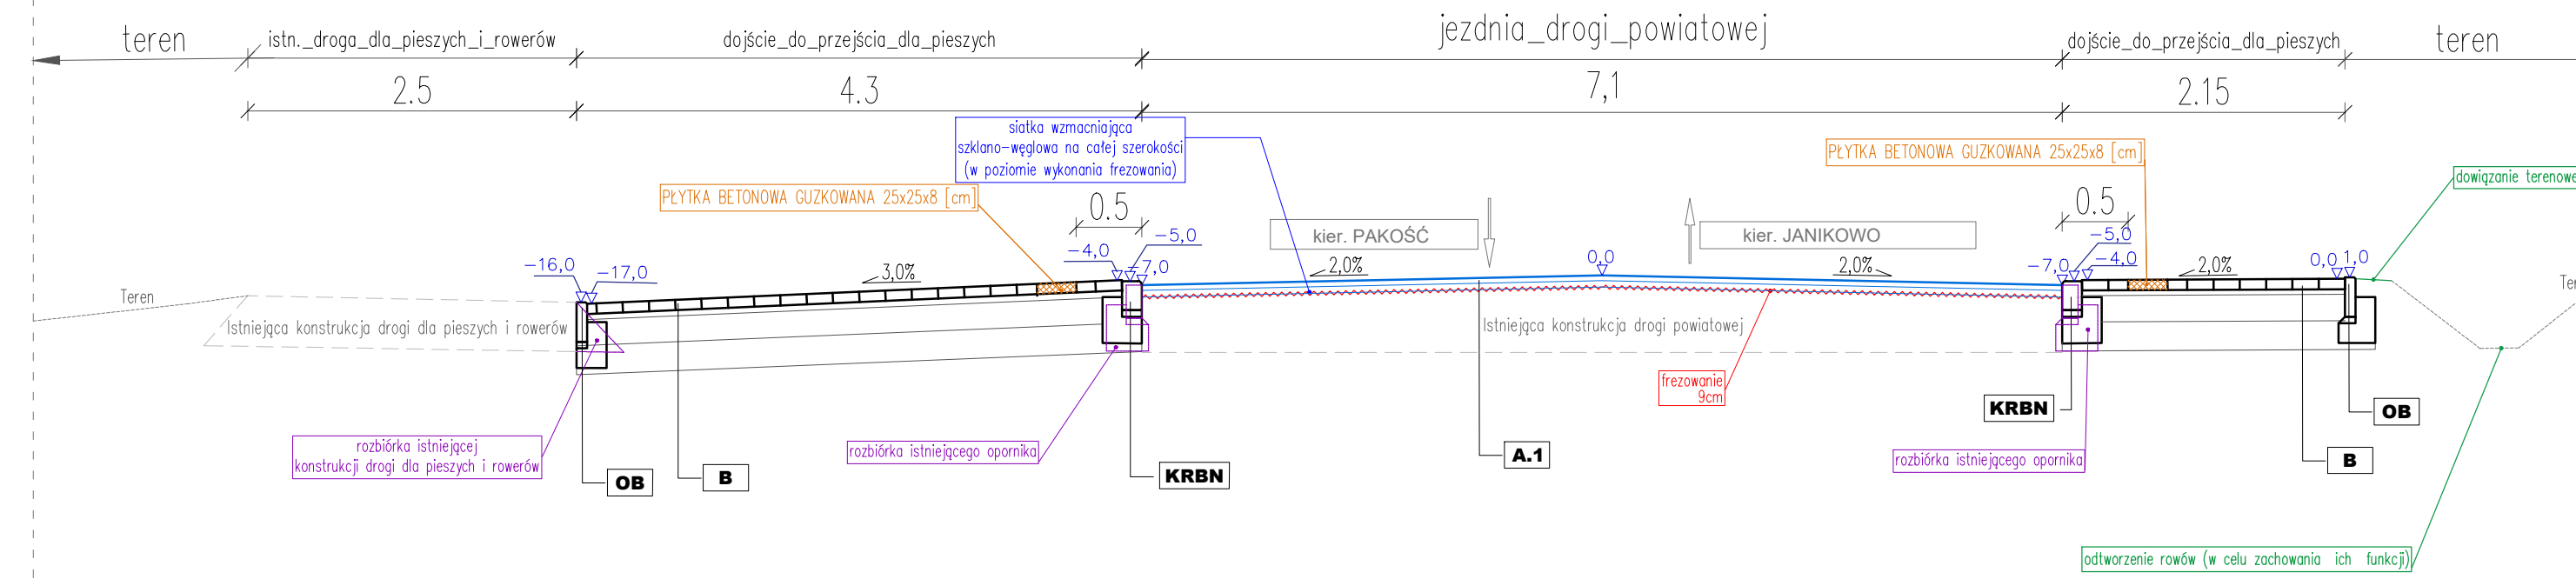


PRZEKRÓJ NORMALNY E-E
w km 6+000

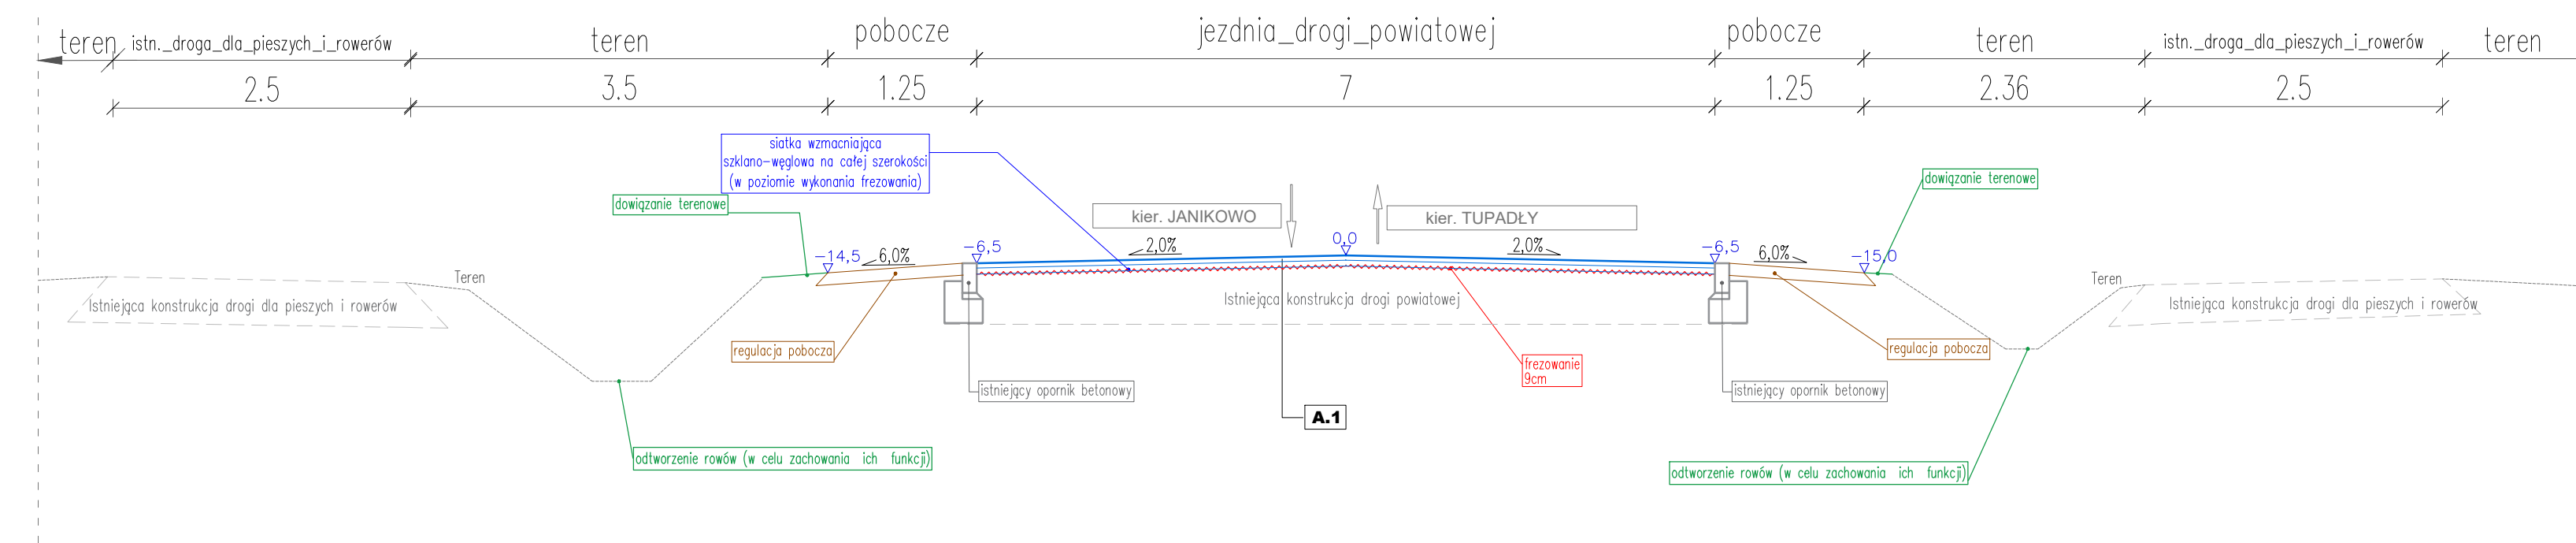

PRZEKRÓJ NORMALNY C-C
w km 4+600

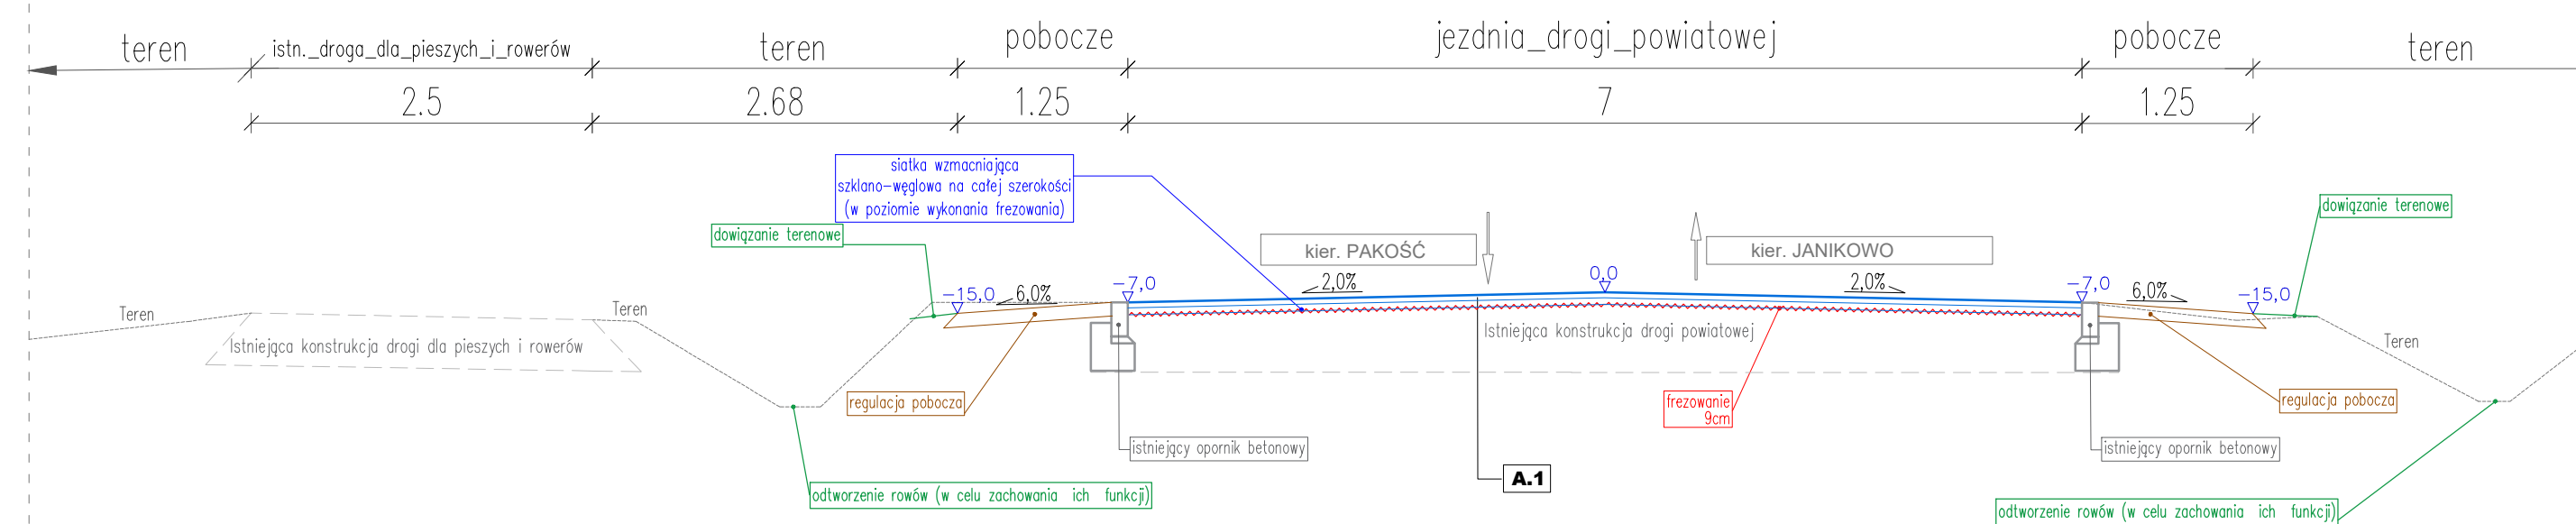

PRZEKRÓJ NORMALNY F-F
w km 6+600

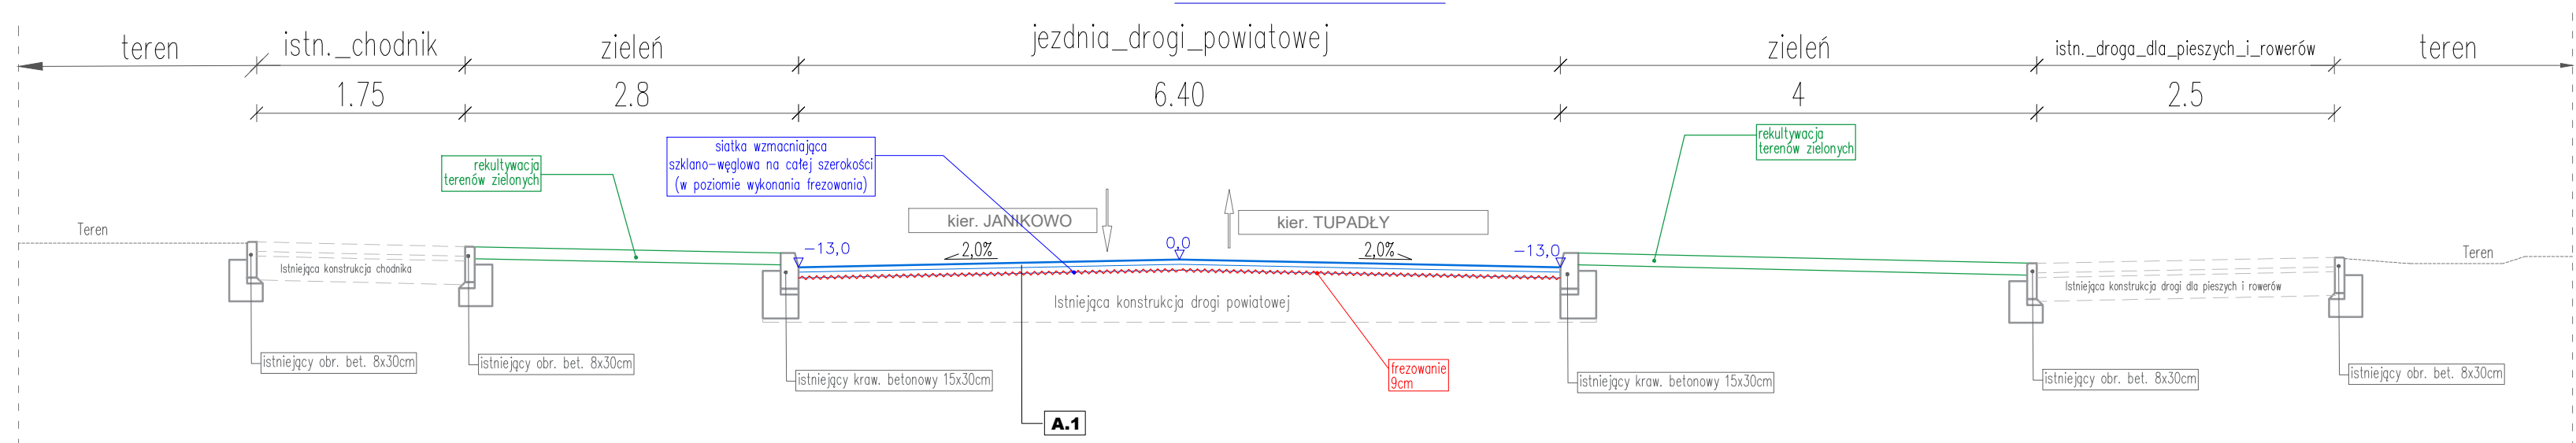

Opis konstrukcji

A.1 - DROGA POWIATOWA 2548C (remont - typ 1)

- WARSTWA ŚCIERALNA Z BETONU ASFALTOWEGO AC11S, gr. 4 cm
- WARSTWA WIĄZĄCA Z BETONU ASFALTOWEGO AC16W, gr. 5 cm
- SIATKA WZMACNIAJĄCA SZKLANO - WĘGLOWA
- ISTNIEJĄCA KONSTRUKCJA DROGI PO FREZOWANIU

A.2 - DROGA POWIATOWA 2548C (remont - typ 2)

- WARSTWA ŚCIERALNA Z BETONU ASFALTOWEGO AC11S, gr. 4 cm
- ISTNIEJĄCA NAWIERZCHNIA PO FREZOWANIU

B - CHODNIK/PERON PRZYSTANKOWY

- WARSTWA ŚCIERALNA Z KOSTKI BETONOWEJ KOLORU SZAREGO, gr. 8 cm
- PODSYPKA CEMENTOWO - PIASKOWA, gr. 4cm
- WARSTWA PODBUDOWY ZASADNICZEJ Z MIESZANKI NIEZWIĄZANEJ Z KRUSZYWEM C90/3, gr. 20 cm
- WARSTWA MROZOCHRONNA Z MIESZANKI ZWIĄZANEJ SPOIWEW HYDRAULICZNYM C15/2, gr. 22 cm
- ISTNIEJĄCE PODŁOŻE GRUNTOWE ZAGĘSZCZONE

KRB - KRAWEŹNIK BETONOWY 15x30 cm

- KRAWEŹNIK BETONOWY 15x30 cm
- PODSYPKA CEMENTOWO-PIASKOWA, gr. śr. 5 cm
- ŁAWA BETONOWA Z OPOREM C-12/15

KRBN - KRAWEŹNIK BETONOWY NAJAZDOWY 15x22 cm

- KRAWEŹNIK BETONOWY NAJAZDOWY 15x22 cm
- PODSYPKA CEMENTOWO-PIASKOWA, gr. śr. 5 cm
- ŁAWA BETONOWA Z OPOREM C-12/15

OP - OPORNIK BETONOWY 12x25 cm

- OPORNIK BETONOWY 12x25 cm
- PODSYPKA CEMENTOWO-PIASKOWA, gr. śr. 5 cm
- ŁAWA BETONOWA Z OPOREM C-12/15

OB - OBRZEŻE BETONOWE 8x30 cm

- OBRZEŻE BETONOWE 8x30 cm
- PODSYPKA CEMENTOWO-PIASKOWA, gr. śr. 5 cm
- ŁAWA BETONOWA Z OPOREM C-12/15

| | | | |
|--|---|-------------|------------|
| PROJBUDE Pracownia Projektowa PROJBUDE Jarosław Matuszak ul. 100-lecie Niepodległości 36 tel. 62 353 24 77 e-mail: biuro@projbud.pl, matuszak@projbud.pl www.projbud.pl, matuszak@projbud.pl NIP: 556-146-87-72 REGON: 091967072 | | | |
| Investycja | Remont drogi powiatowej nr 2548C Rybików - Janikowo | | |
| Tytuł opracowania | PRZEKROJE NORMALNE | | |
| Projektant: | mgr inż. Jarosław Matuszak KUPISPRACOWNIA | Podpis: | |
| Sprawdzający: | mgr inż. Andrzej Piasecki KUPISPRACOWNIA | Podpis: | |
| Faza: | DT | Data: | 14.06.2024 |
| Skala: | 1:50 | Nr rysunku: | 3 |