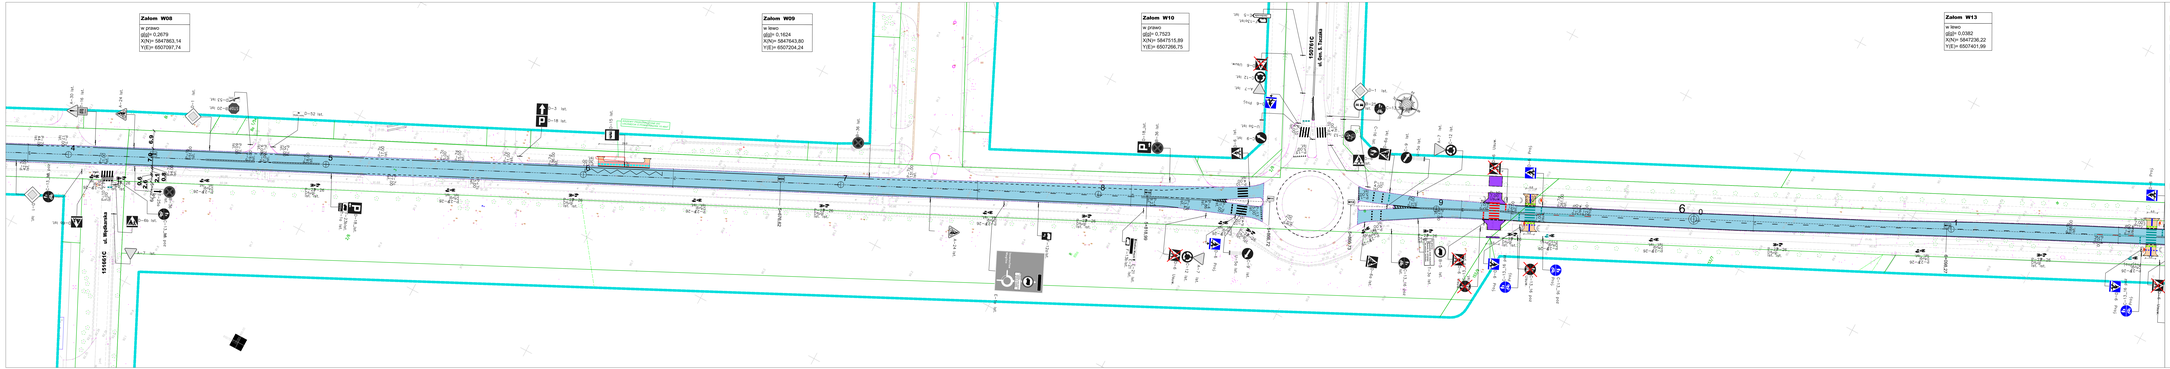
Zalom W08
w prawo
iG= 0,3979
X(N)= 5847863,14
Y(E)= 6507097,74
Zalom W09
w lewo
iG= 0,1634
X(N)= 5847643,80
Y(E)= 6507204,24
Zalom W10
w prawo
iG= 0,7523
X(N)= 5847515,89
Y(E)= 6507266,75
Zalom W13
w lewo
iG= 0,0382
X(N)= 5847236,22
Y(E)= 6507401,99
1516EIC
ul. Wolbarska
1516EIC
ul. Dra. E.Tyczkie
LEGENDA
ldn. jezdnia - remont
Proj. zjazdy o nawierzchni z kostki betonowej
Proj. jezdnia o nawierzchni z kruszywa
Proj. chodniki o nawierzchni z kostki betonowej
Proj. peron przystankowy o nawierzchni z kostki betonowej
Proj.remont ldn. chodnika o nawierzchni z kostki betonowej
Proj. zieleń
Proj. obrzeże betonowe 8x30 cm
Proj. krawężnik betonowy 15x30 cm
Proj. ława krawężnik pohncze
ldn. krawężnik jezdni - remont
Proj. opornik betonowy 12x25 cm
Proj. krawężnik betonowy 15x22 cm
Proj. wyrównanie skarpy
ldn. krawężnik betonowy 15x22 cm - do usunięcia
Krawężnik projektowanego chodnika
Krawężnik projektowanej zieleni
Proj. płytki betonowe ostrzegawcze o wymiarach 25 x 25 cm(kolor: żółty)
Proj. płytki betonowe kierunkowe o wymiarach 30 x 30 cm (kolor: żółty)
Proj. płytki betonowe kierunkowe o wymiarach 25x25 cm (kolor: żółty)
Rura ochronna dwudzielna
Dwudzielenie przejść dla pieszych
LEGENDA
ldn. oznakowanie poziome
ldn. oznakowanie poziome do likwidacji
Proj. oznakowanie poziome
ldn. oznakowanie pionowe
ldn. oznakowanie pionowe do usunięcia
Proj. oznakowanie pionowe
PROJBUD
Inwestycja
Remont drogi powiatowej nr 1548C Rybitwy - Jonkowo
Tytuł opracowania
PLAN OZNAKOWANIA
Opracowano
mgr inż. Jarosław Skotnicki
SPRZĘDOWANIE
Faza
PROJEKT STAŁEJ ORGANIZACJI
Data
04-2024
Skala
1:500
Nr rysunku
4