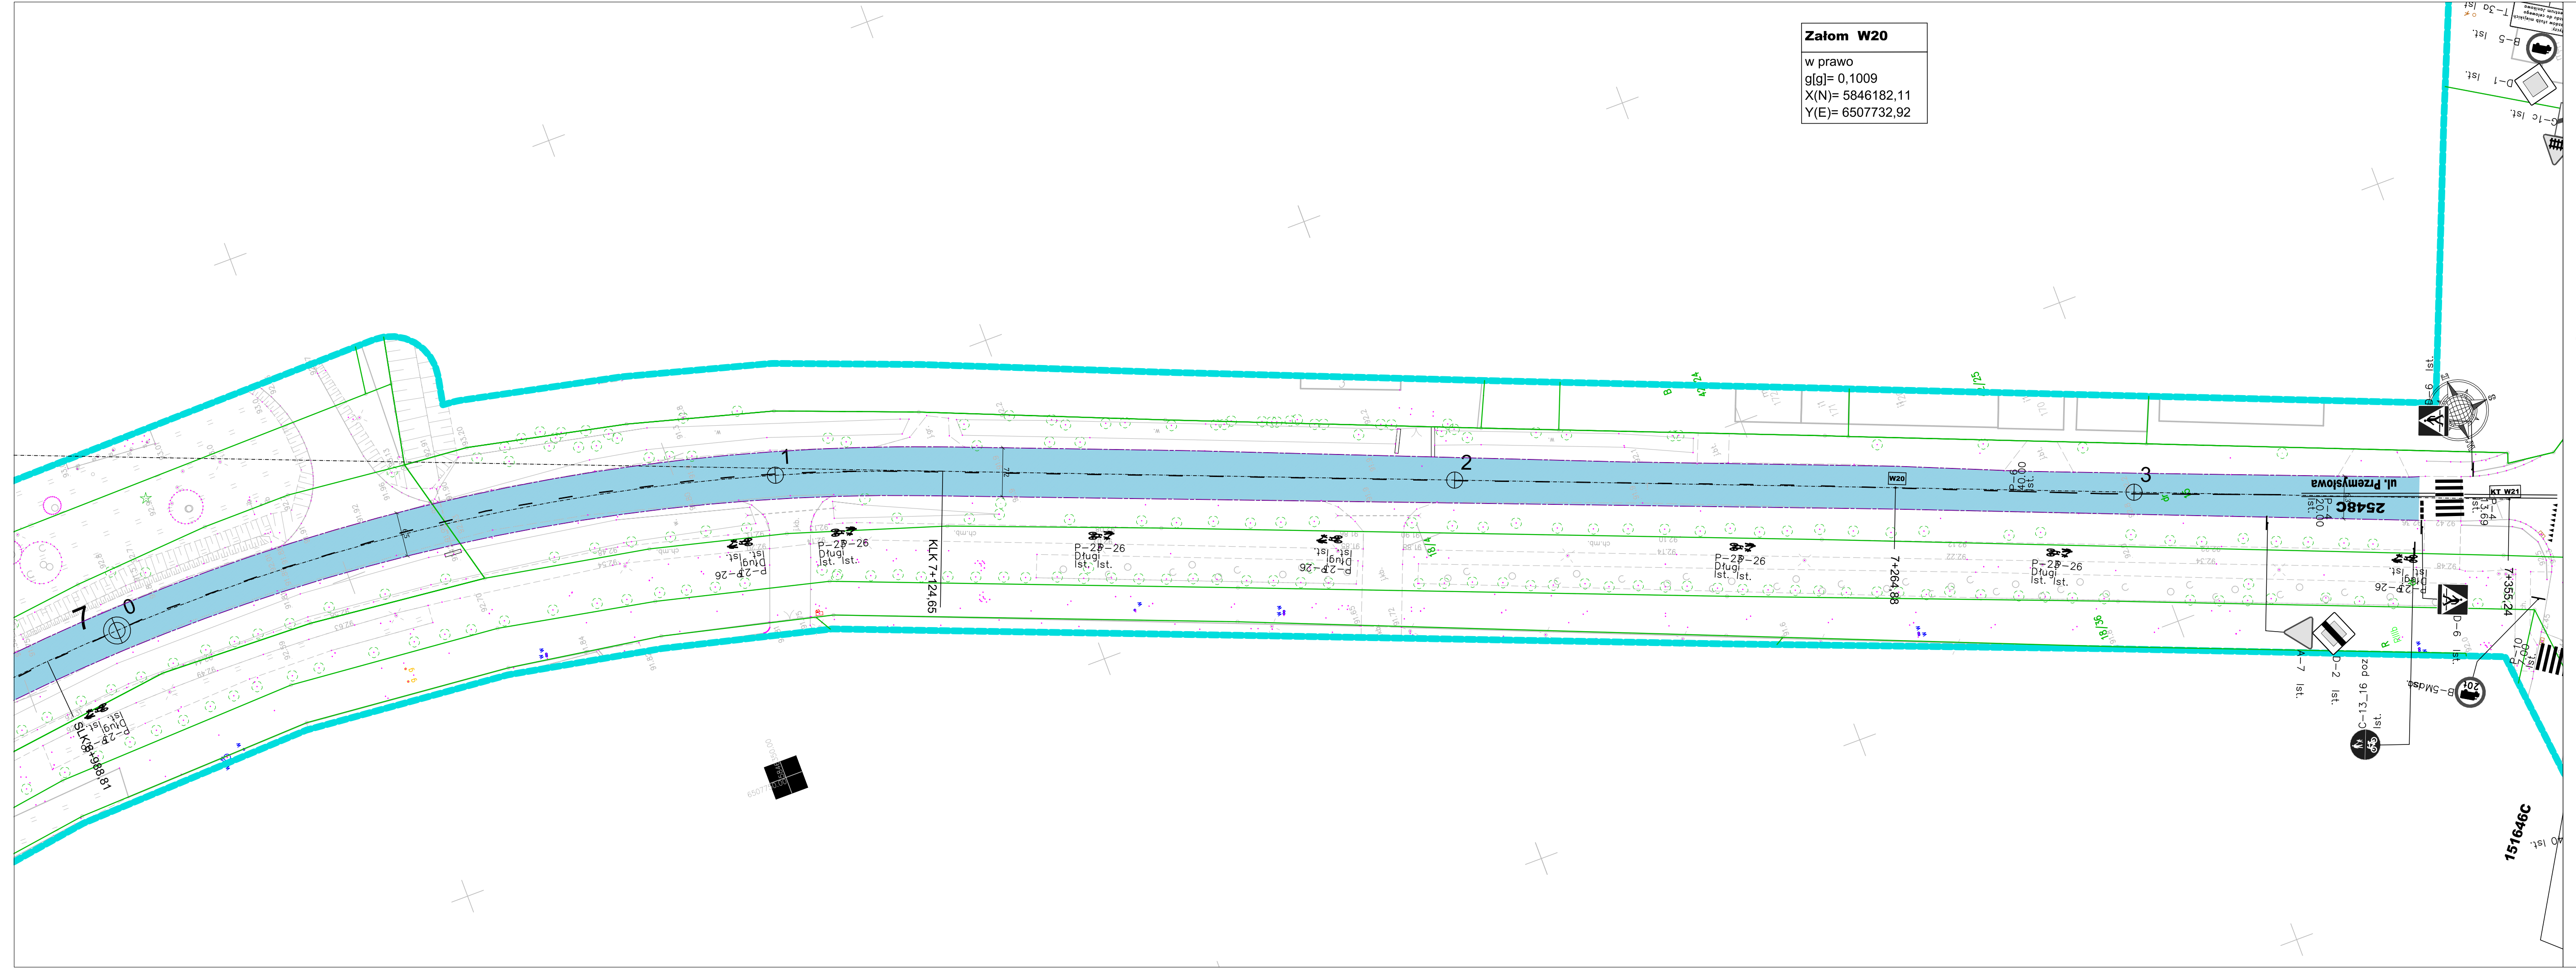

LEGENDA

- Istn. jezdnia - remont
- Proj. zjazdy o nawierzchni z kostki betonowej
- Proj. pobocza o nawierzchni z kruszywa
- Proj. chodniki o nawierzchni z kostki betonowej
- Proj. peron przystankowy o nawierzchni z kostki betonowej
- Proj.remont istn. chodnika o nawierzchni z kostki betonowej
- Proj. zieleń
- Proj. obrzeże betonowe 8x30 cm
- Proj. krawężnik betonowy 15x30 cm
- Proj. zarys krawędzi pobocza
- Istn. krawędź jezdni - remont
- Proj. opornik betonowy 12x25 cm
- Proj. krawężnik betonowy 15x22 cm
- Proj. reprofilacja skarpy
- Istn. krawężnik betonowy 15x22 cm - do usunięcia
- Krawędź projektowanego chodnika
- Krawędź projektowanej zieleni
- Proj. płytki betonowe ostrzegawcze o wymiarach 25 x 25 cm *(kolor: żółty)*
- Proj. płytki betonowe kierunkowe o wymiarach 30 x 30 cm *(kolor: żółty)*
- Proj. płytki betonowe kierunkowe o wymiarach 25x25 cm *(kolor: żółty)*
- Rura ochronna dwudzielna
- Doświetlenie przejść dla pieszych

LEGENDA

- Ist. oznakowanie poziome
- Ist. oznakowanie poziome do likwidacji
- Proj. oznakowanie poziome
- Ist. oznakowanie pionowe
- Ist. oznakowanie pionowe do usunięcia
- Proj. oznakowanie pionowe

PROJBUD PRACOWNIA PROJEKTOWA
Pracownia Projektowa PROJBUD Jarosław Matuszak
88-100 Inowrocław, ul. Poznańska 36
tel. 52 353 24 77 e-mail: biuro@projbud-inowroclaw.pl
www.projbud-inowroclaw.pl
NIP 556-146-87-72 REGON 091367072

Inwestycja	Remont drogi powiatowej nr 2548C Rybitwy - Janikowo		
Tytuł opracowania	PLAN OZNAKOWANIA		
Opracowujący:	mgr inż. Jarosław Matuszak KUP/0128/POOD/08 uprawnienia budowlane do projektowania bez ograniczeń w specjalności drogowej		Podpis:
Faza:	PROJEKT STAŁEJ ORGANIZACJI RUCHU	Data:	05.2024
Skala:	1:500	Nr rysunku:	6