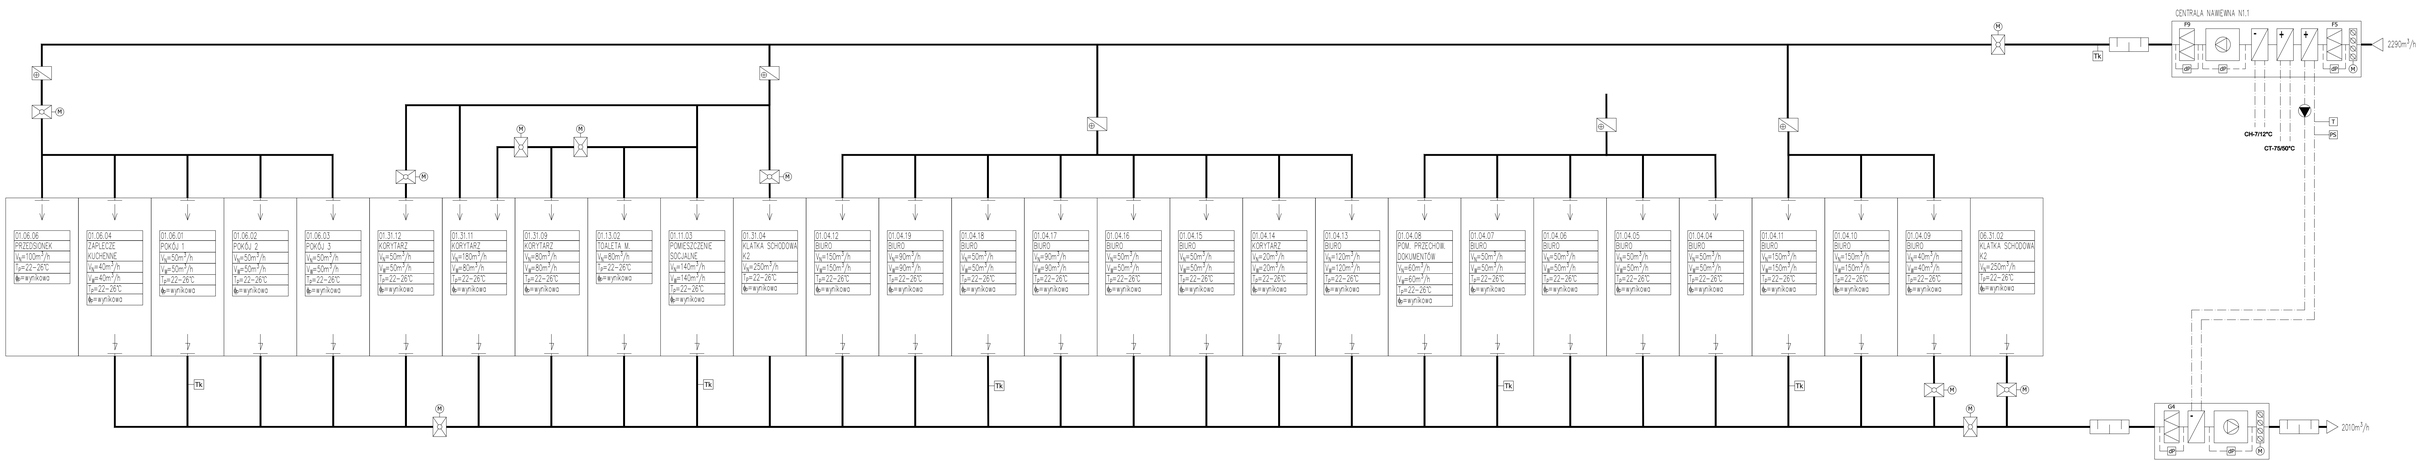SCHEMAT ZESPOŁU N1.1/W1.1