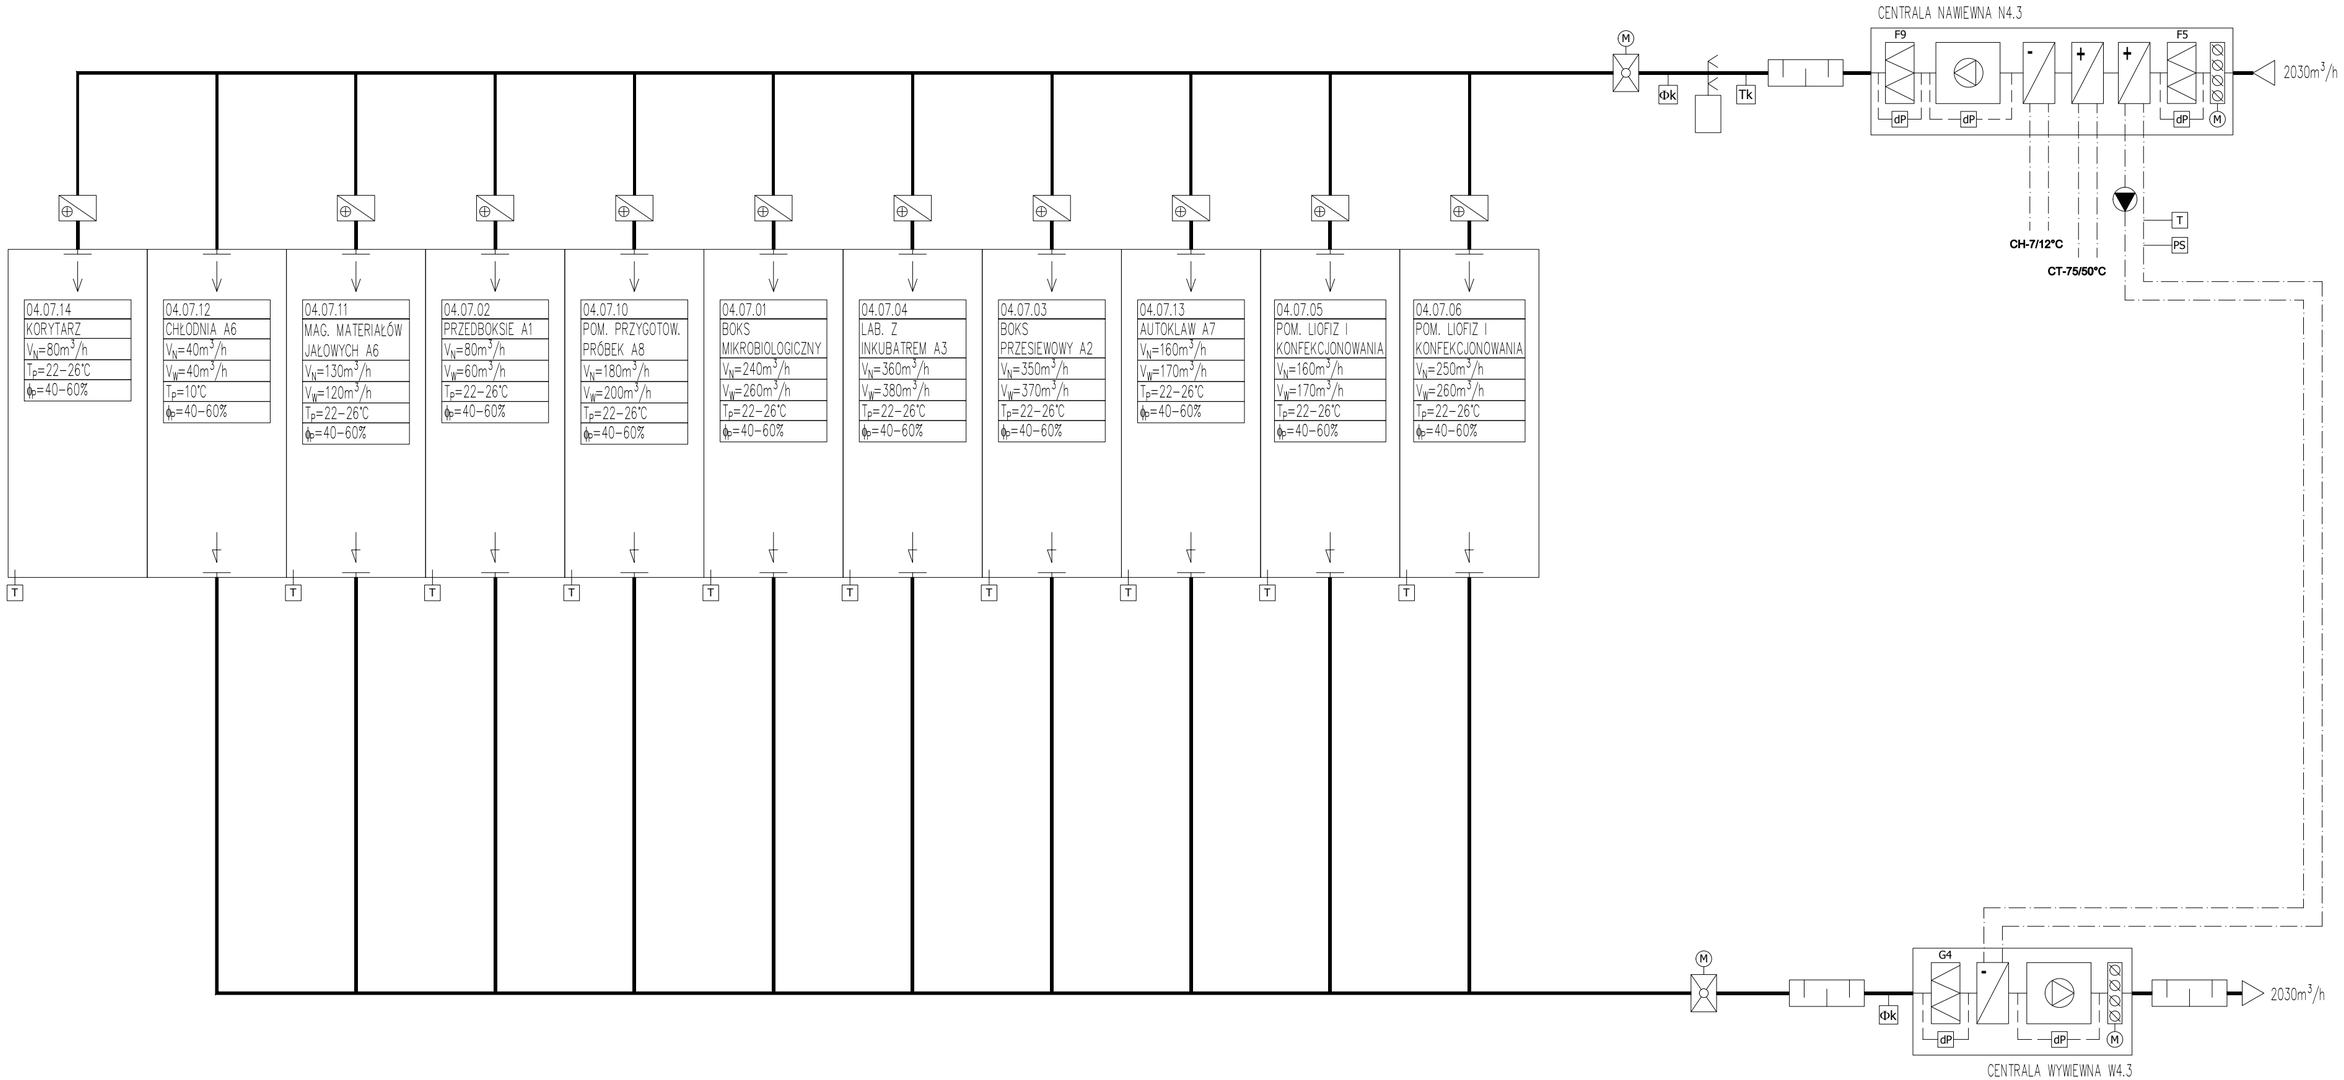SCHEMAT ZESPOŁU N4.3/W4.3