



PRZEKRÓJ KONSTRUKCYJNY PRZESZKONY DROGI

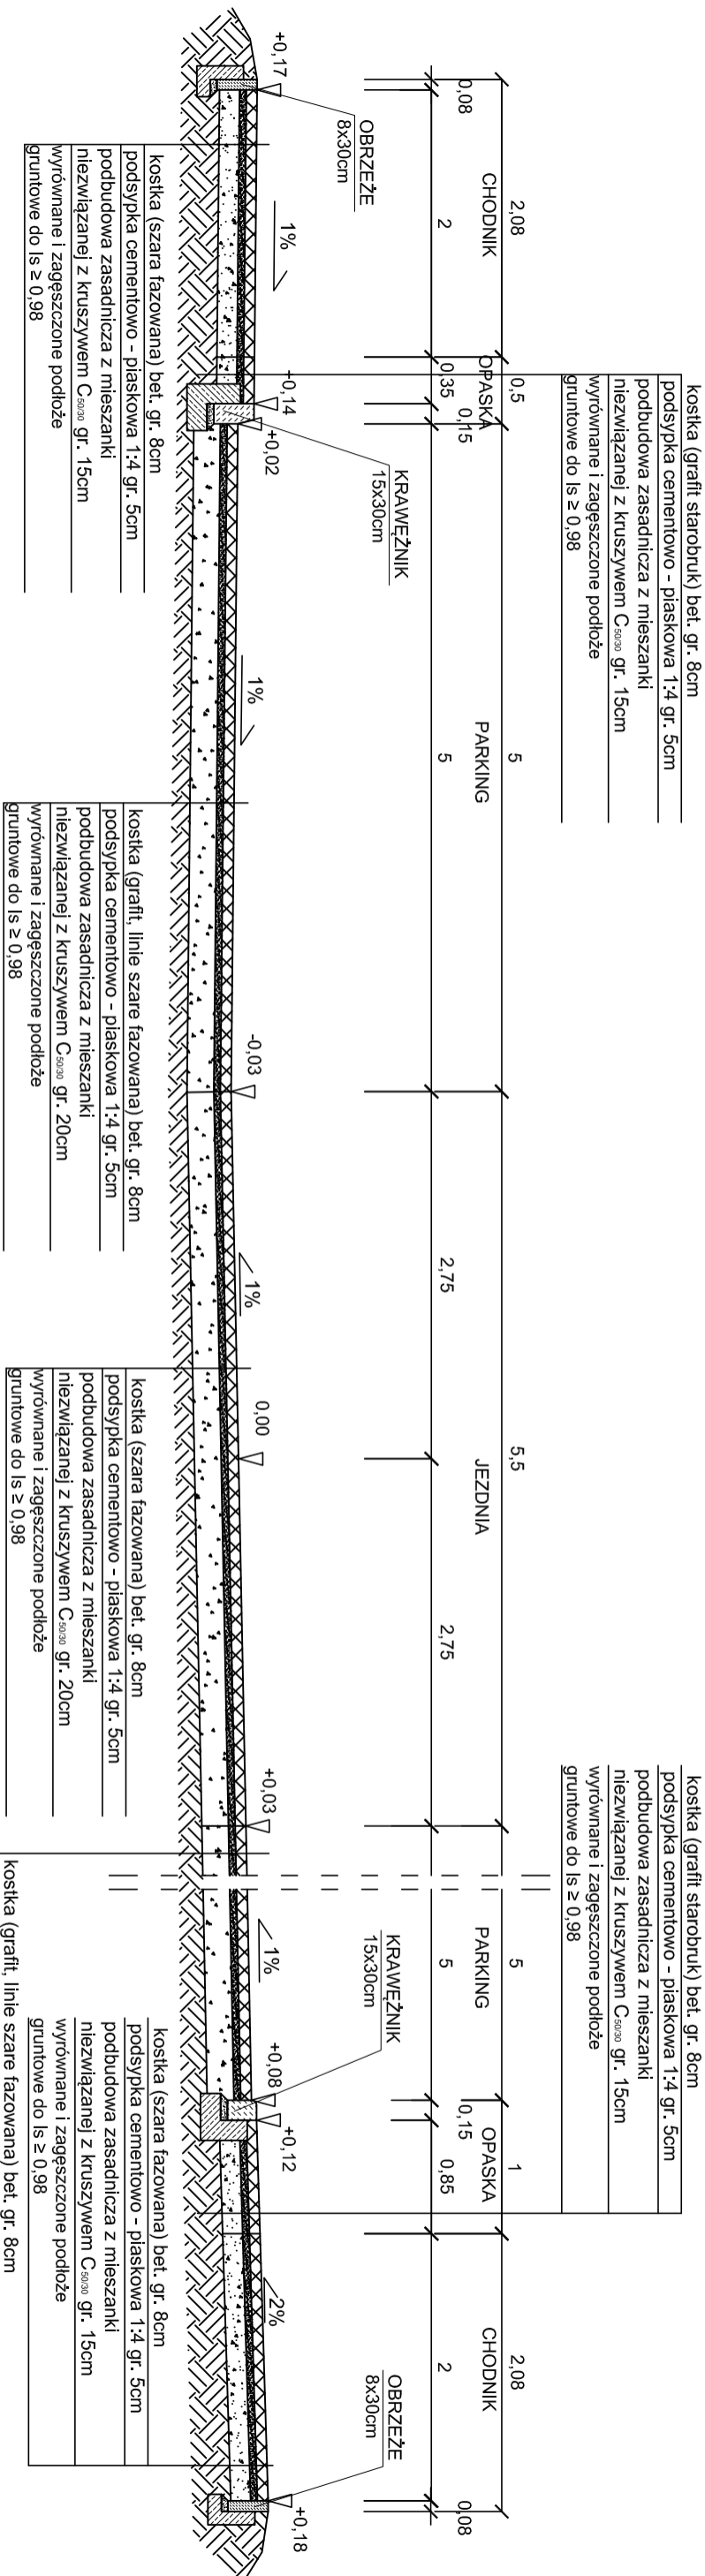

PRZEKRÓJ KONSTRUKCYJNY PRZEZ CHODNIK

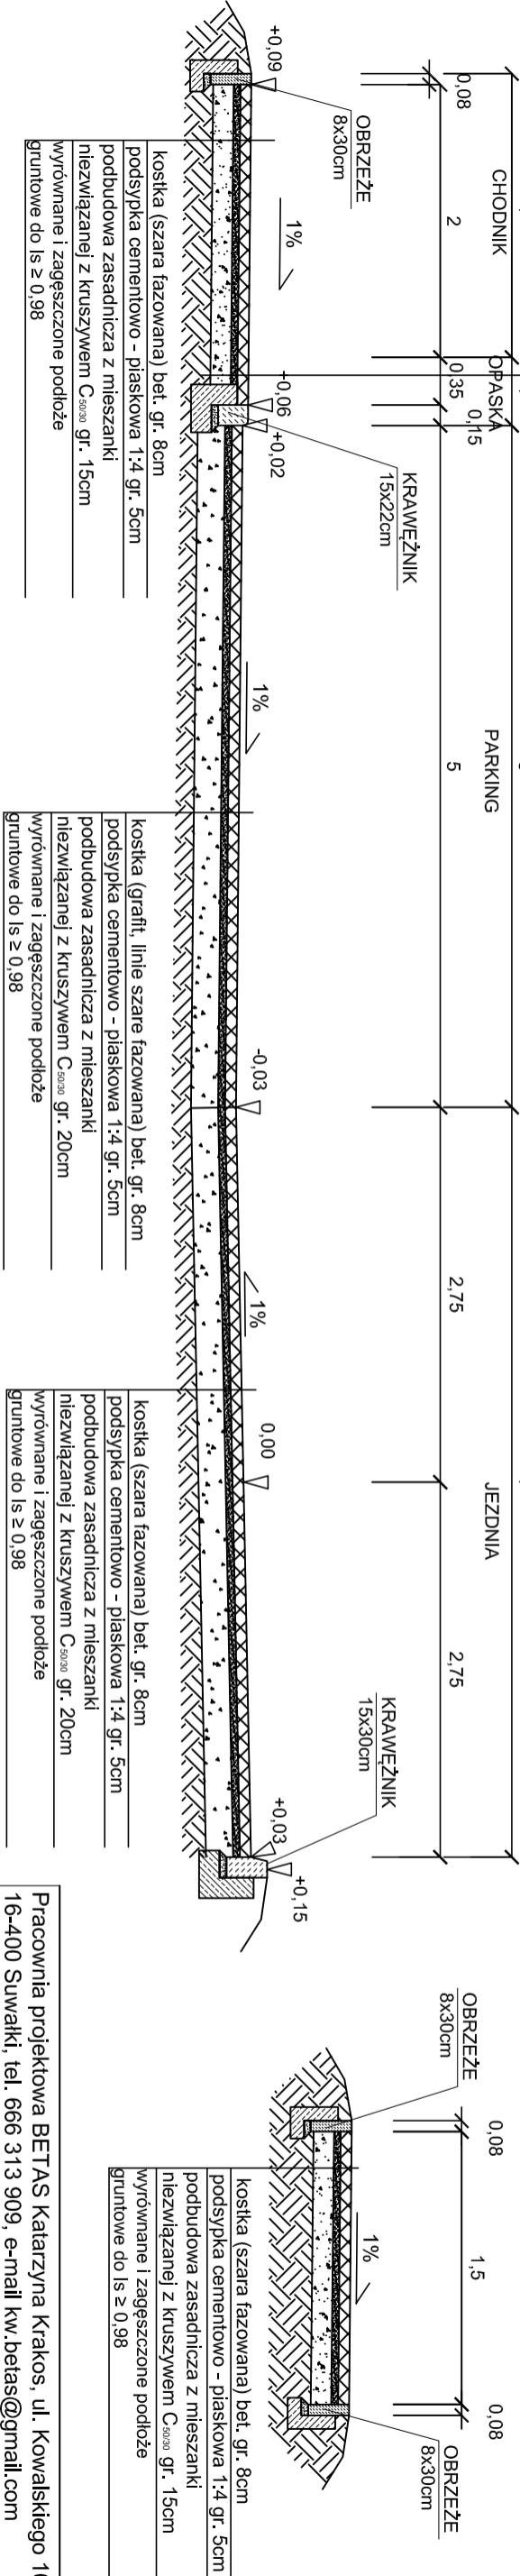

Pracownia projektowa BETAS Katarzyna Krakos, ul. Kowalskiego 10/22, 16-400 Suwałki, tel. 666 313 909, e-mail kw.betas@gmail.com	
Temat:	Budowa drogi wewnętrznej wraz z parkingami na Osiedlu II w Suwałkach wraz z niezbędną infrastrukturą techniczną.
Adres:	m. Suwałki, gm. m. Suwałki, dz. nr 11816/19, 11259 i 11816/14
Inwestor:	PREZYDENT MIASTA SUWAŁEK, ul. Mickiewicza 1, 16-400 Suwałki
Rysunek:	KONSTRUKCJA NAWIERZCHNI
Zespół projektowy:	
b.drogowa	mgr inż. Katarzyna Krakos PDL/0121/PWB/D/18 mgr inż. Grażyna Wandzioch SUW-118/69
	NR RYS. D2