

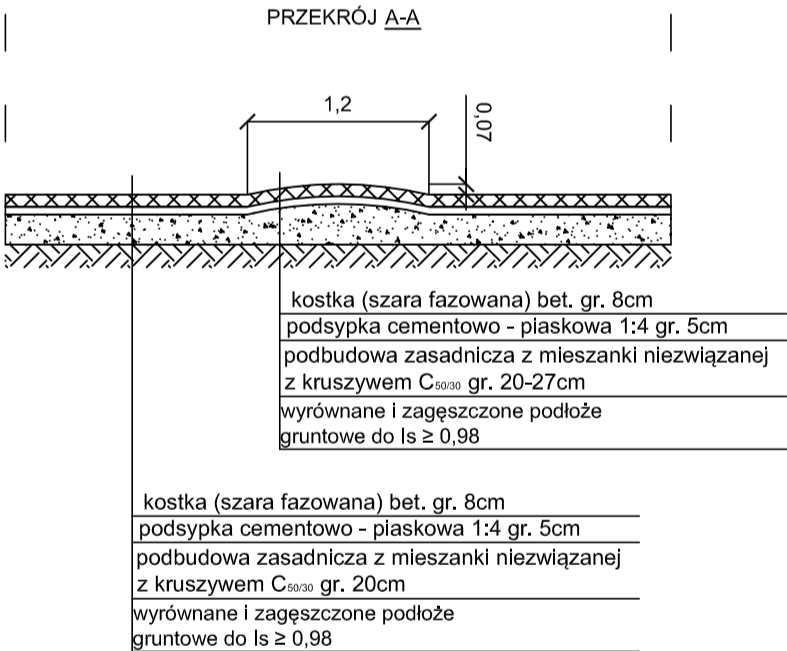




SZCZEGÓŁ PROGU ZWALNIAJĄCEGO

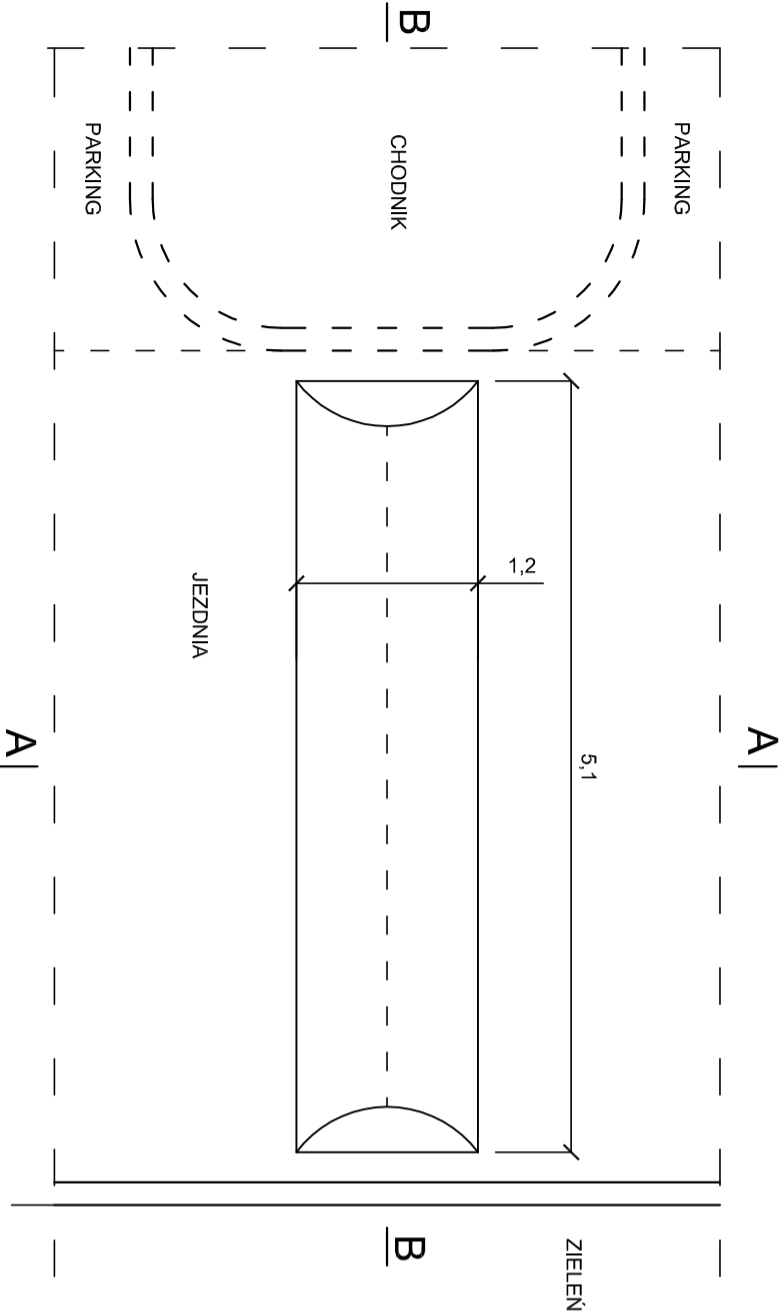

SZCZEGÓŁ KRAWEŹNIKA
SKALA 1:25

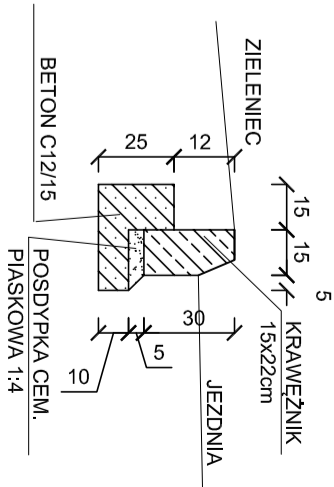

SZCZEGÓŁ KRAWEŹNIKA
SKALA 1:25

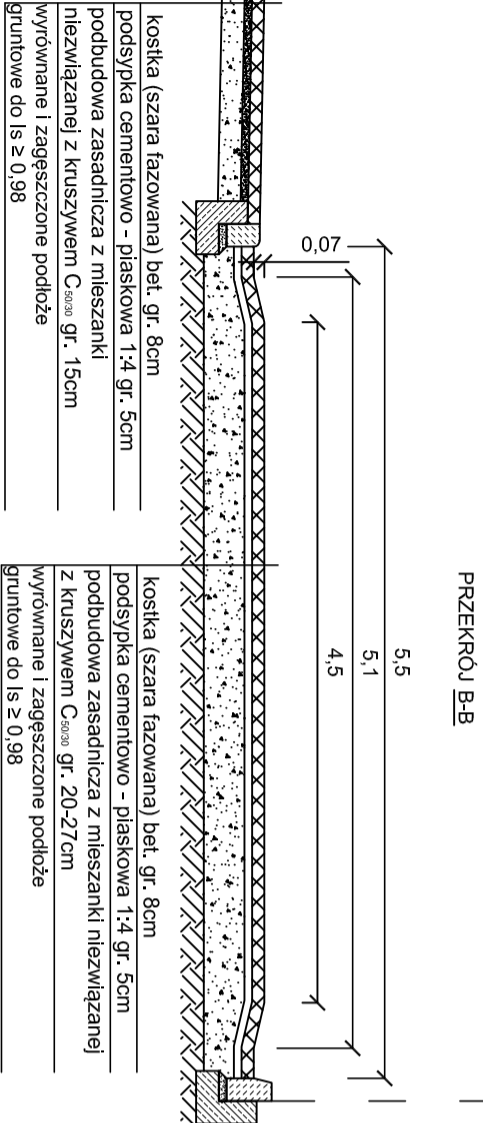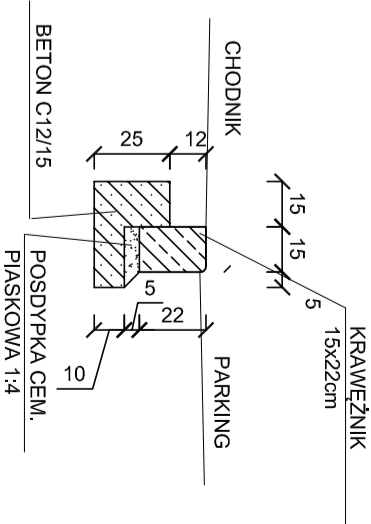

Pracownia projektowa BETAS Katarzyna Krakos, ul. Kowalskiego 10/22, 16-400 Suwałki, tel. 666 313 909, e-mail kw.betas@gmail.com			
Temat:	Budowa drogi wewnętrznej wraz z parkingami na Osiedlu II w Suwałkach wraz z niezbędną infrastrukturą techniczną.		
Adres:	m. Suwałki, gm. m. Suwałki, dz. nr 11816/19, 11259 i 11816/14		SKALA 1:50
Inwestor:	PREZYDENT MIASTA SUWAŁK, ul. Mickiewicza 1, 16-400 Suwałki		
Rysunek:	SZCZEGÓŁ PROGU ZWALNIAJĄCEGO		12.08.22
Zespół projektowy:			NR RYS.
b. drogowa	mgr inż. Katarzyna Krakos PDL/0112/PWBD/18		D3
	mgr inż. Grażyna Wandzioch SUW-118/89		