



PT KM 0 + 000,00  
ŁĄCZY Z IST. DROGĄ WEWNĘTRZNA

PROFIL PODŁUŻNY PROJ. DROGI  
SKALA 1:50/500

KT KM 0 + 118,43  
ŁĄCZY Z IST. DROGĄ WEWNĘTRZNA

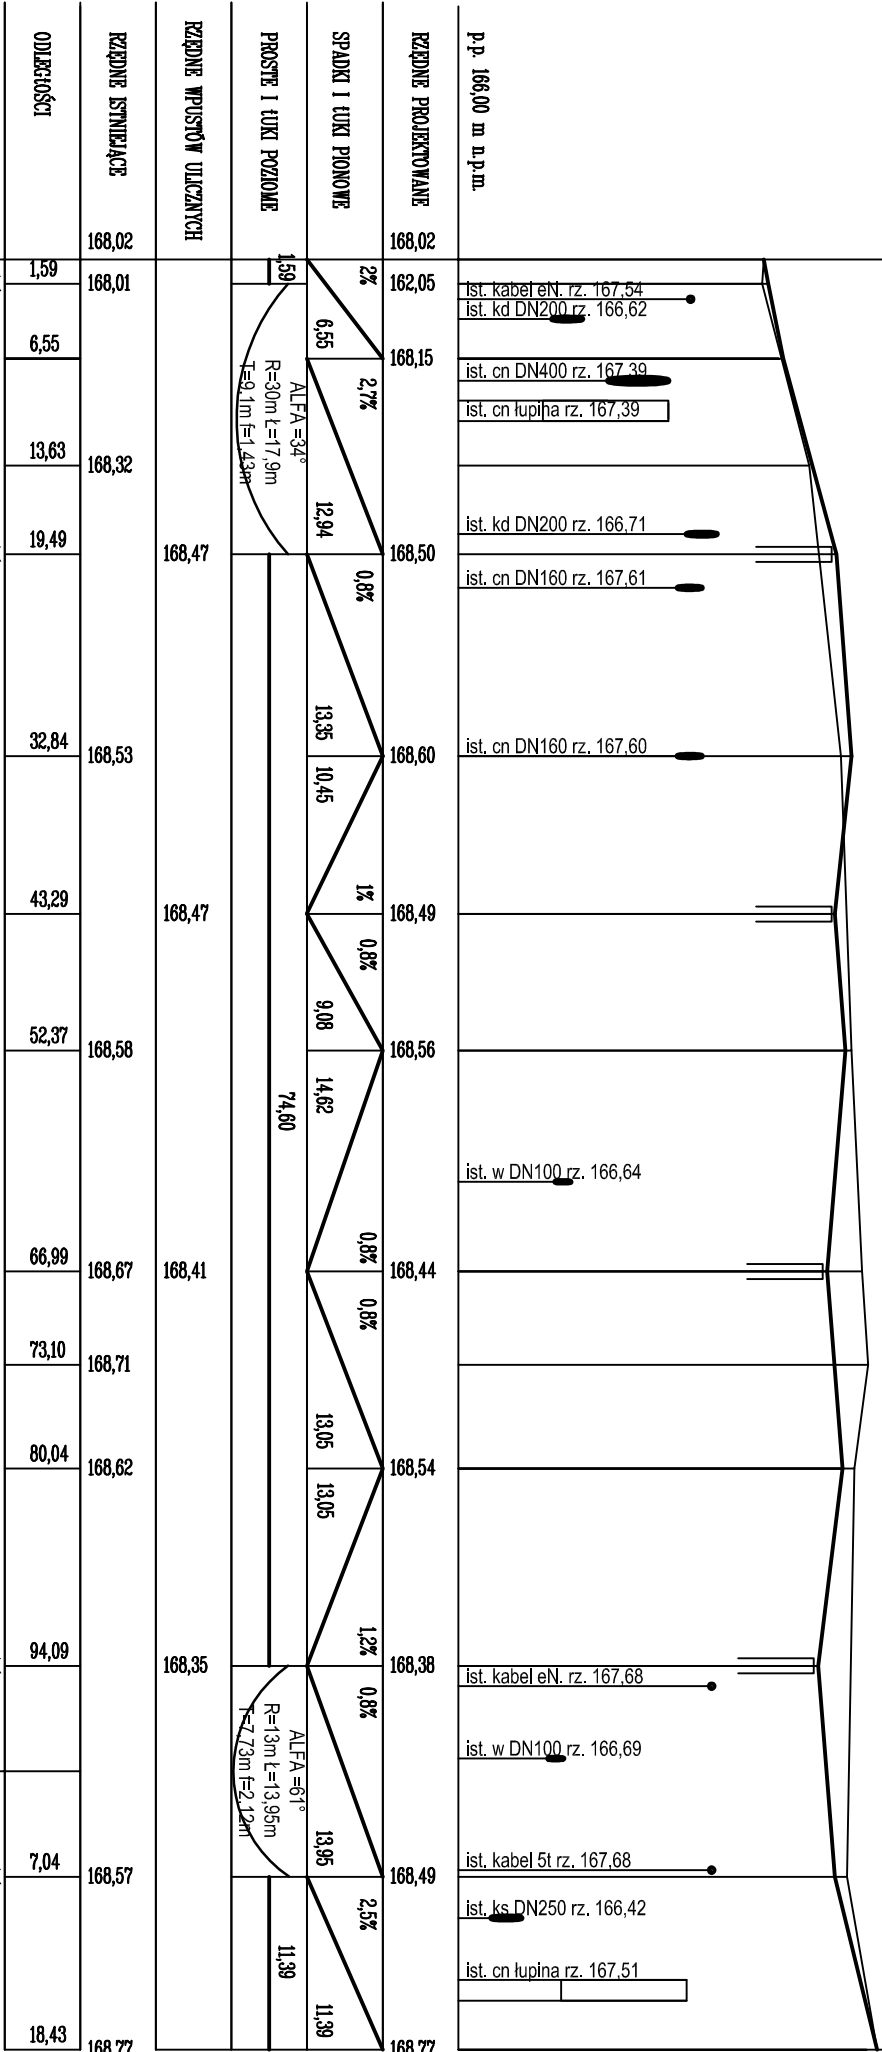

0 + 100

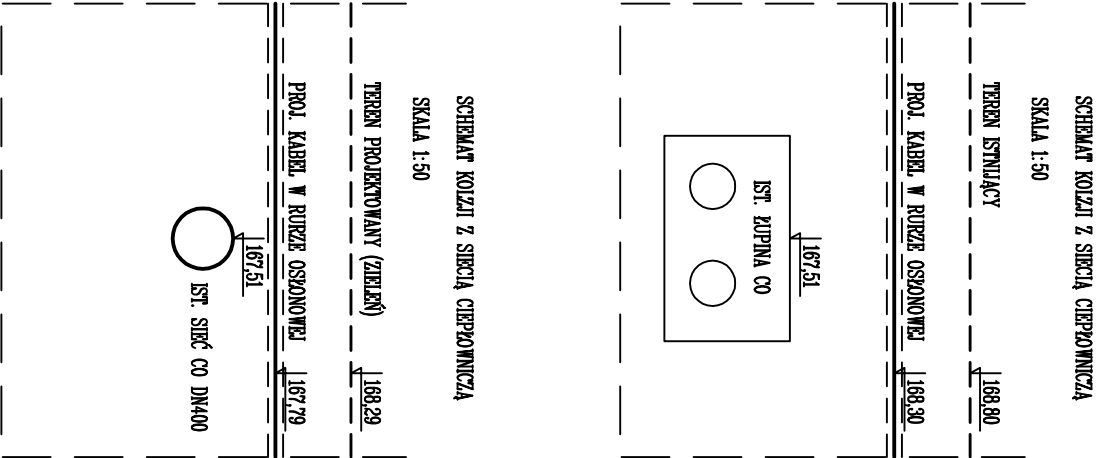

Pracownia projektowa BETAS Katarzyna Krakos, ul. Kowalskiego 10/22, 16-400 Suwałki, tel. 666 313 909, e-mail kw.betas@gmail.com	
Temat:	Budowa drogi wewnętrznej wraz z parkingami na Osiedlu II w Suwałkach wraz z niezbędną infrastrukturą techniczną.
Adres:	m. Suwałki, gm. m. Suwałki, dz. nr 11816/19, 11259 i 11816/14
Inwestor:	PREZYDENT MIASTA SUWAŁK, ul. Mickiewicza 1, 16-400 Suwałki
Rysunek:	PROFIL PODŁUŻNY
Zespół projektowy:	
b. drogowa	mgr inż. Katarzyna Krakos PDL/0112/PWBD/18
	mgr inż. Grażyna Wandzioch SUW-118/89
	D1