



kostka (grafił starobruk) bet. gr. 8cm
podsyпка cementowo - piaskowa 1:4 gr. 5cm
niezwiązanej z kruszywem C _{50/60} gr. 15cm
wyrównane i zagęszczone podłoże
gruntowe do Is ≥ 0,98

kostka (grafił starobruk) bet. gr. 8cm
podsyпка cementowo - piaskowa 1:4 gr. 5cm
niezwiązanej z kruszywem C _{50/60} gr. 15cm
wyrównane i zagęszczone podłoże
gruntowe do Is ≥ 0,98

PRZESKROJ KONSTRUKCYJNY PRZESZ KORPUS DROGI

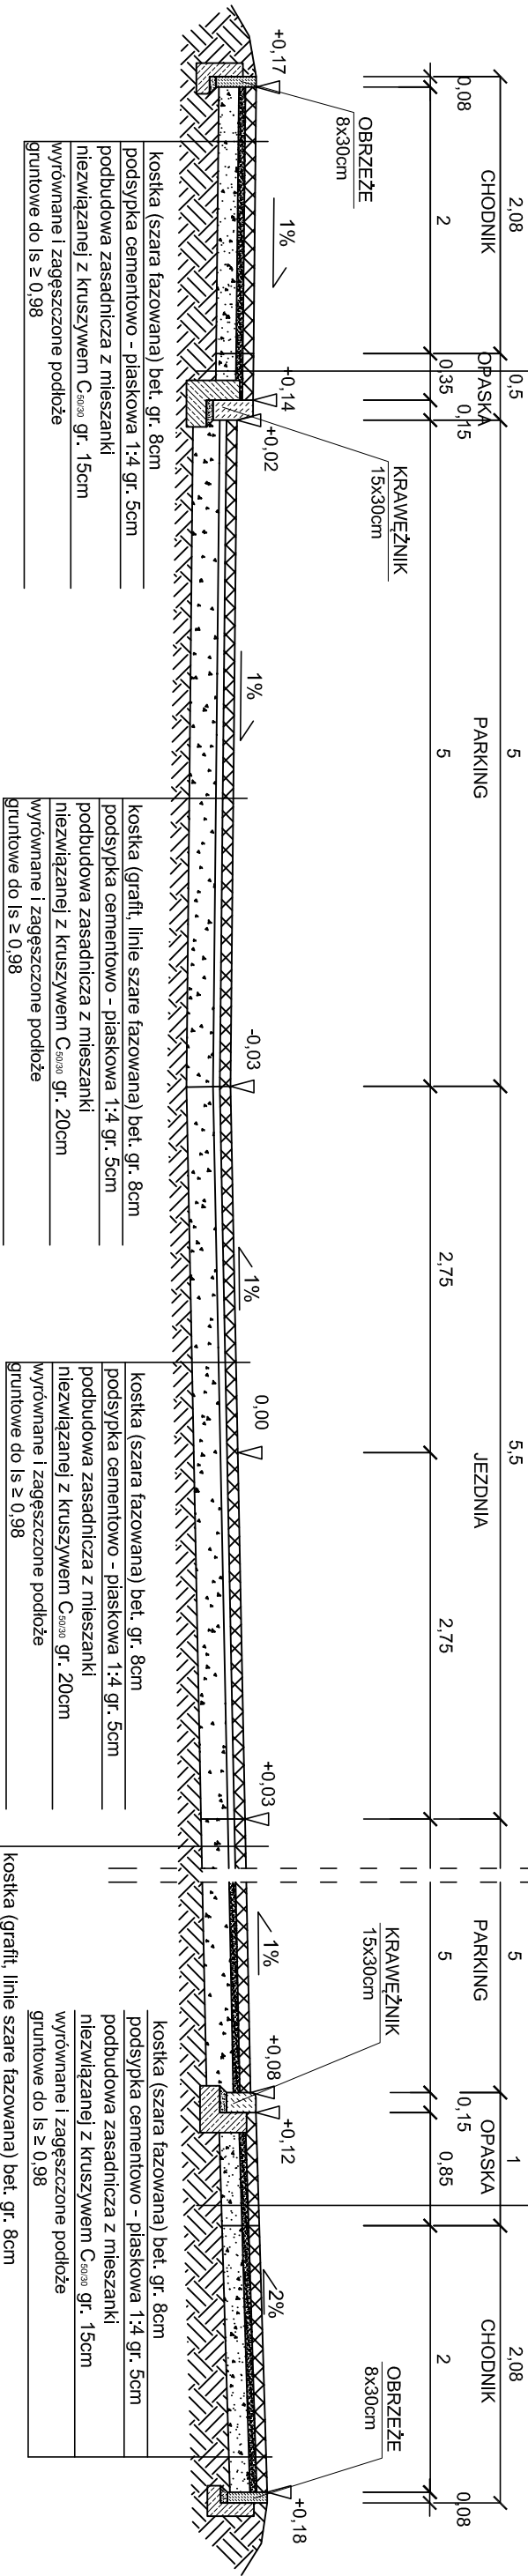


PRZESKROJ KONSTRUKCYJNY PRZESZ CHODNIK

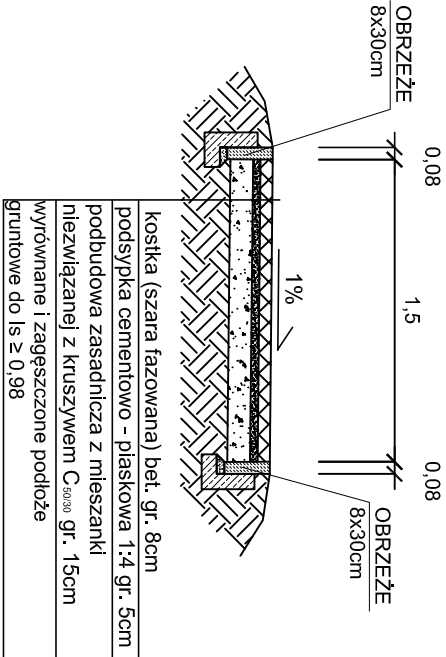

SZCZEGÓŁ KRAWEŻNIKA
SKALA 1:25

SZCZEGÓŁ OBRZEŻA
SKALA 1:25

SZCZEGÓŁ KRAWEŻNIKA
SKALA 1:25

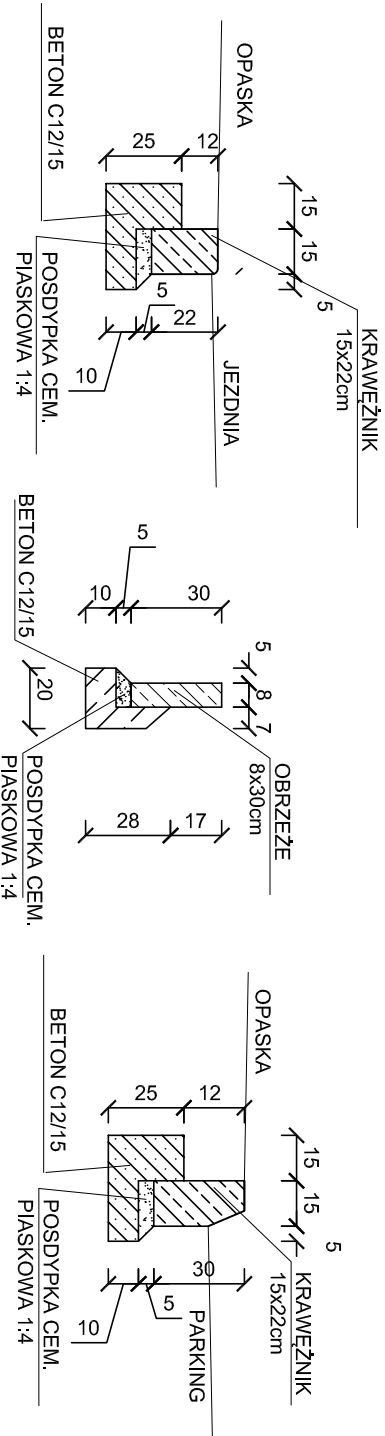

Pracownia projektowa BETAS Katarzyna Krakos, ul. Kowalskiego 10/22, 16-400 Suwałki, tel. 666 313 909, e-mail kw.betas@gmail.com	
Temat:	Budowa drogi wewnętrznej wraz z parkingami na Osiedlu II w Suwałkach wraz z niezbędną infrastrukturą techniczną.
Adres:	m. Suwałki, gm. m. Suwałki, dz. nr 11816/19, 11259 i 11816/14
Inwestor:	PREZYDENT MIASTA SUWAŁK, ul. Mickiewicza 1, 16-400 Suwałki
Rysunek:	KONSTRUKCJA NAWIERZCHNI
Zespół projektowy:	
b.drogowa	mgr inż. Katarzyna Krakos PDL/0112/PWBD/18
	mgr inż. Grażyna Wandzioch SUW-118/89
	D2