

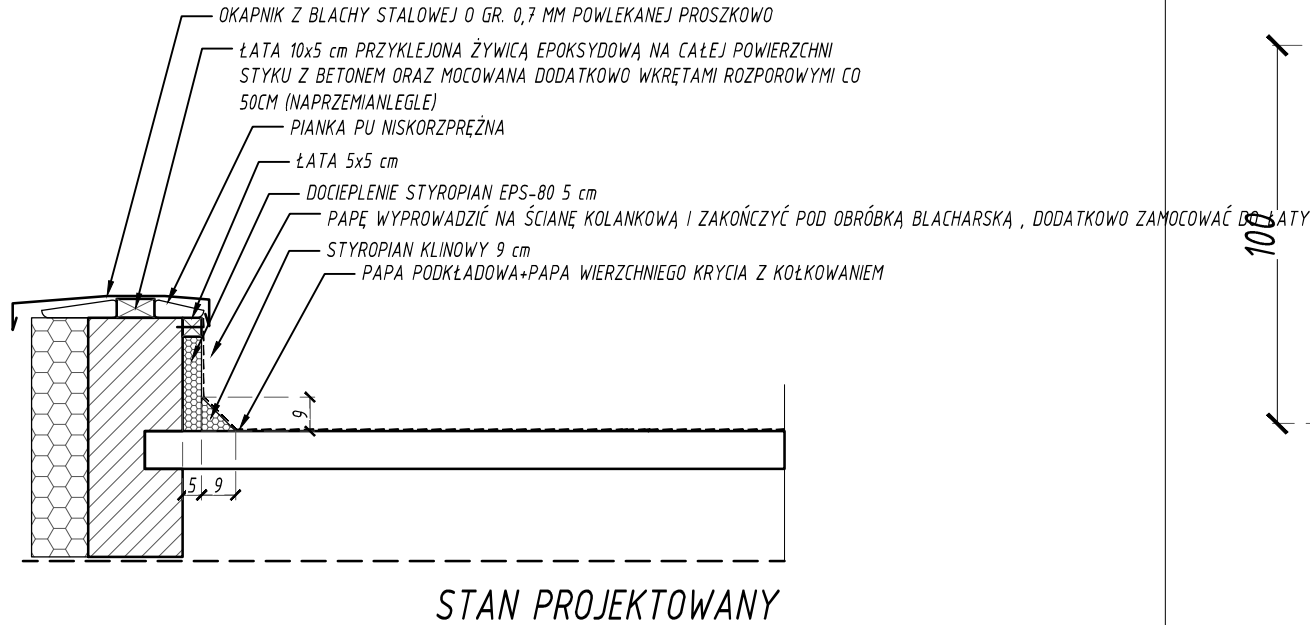
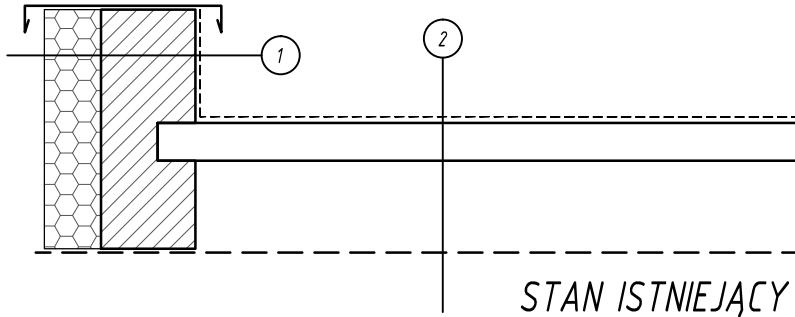


DETAL A

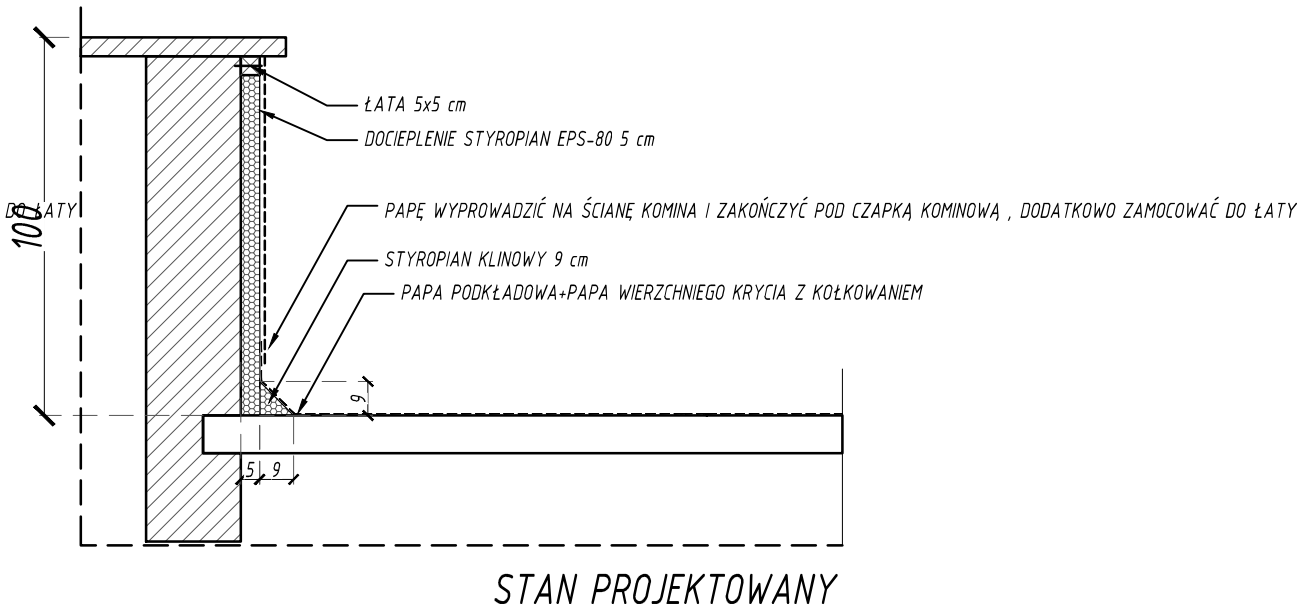

1. ŚCIANA SZCZYTOWA
- OBRÓBKA Z PAPY WIERZCHNIEGO KRYCIA
 - GAZOBETON
 - STYROPIAN
 - WYPRAWA AKRYŁOWA
2. POŁĆ DACHOWA
- WARSTWA PAPY WIERZCHNIEGO KRYCIA
 - PŁYTY KORYTKOWE

DETAL B

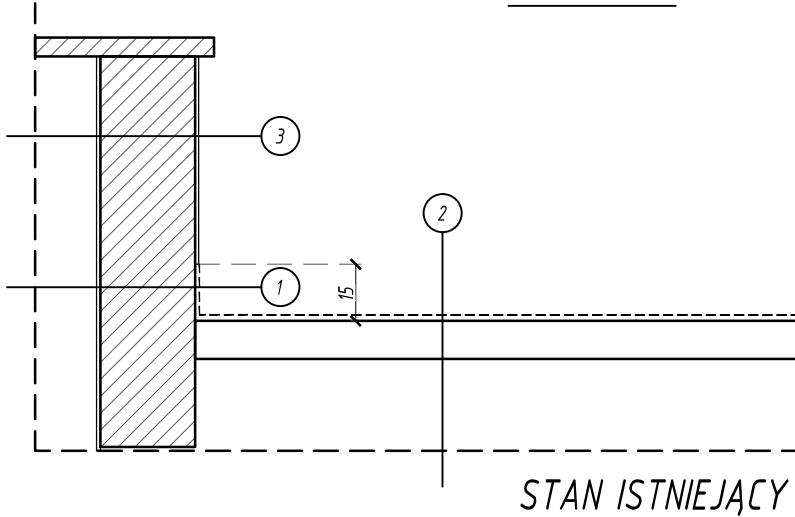

1. ŚCIANA KOMINOWA
- OBRÓBKA BLACHARSKA
 - GAZOBETON
 - STYROPIAN
 - WYPRAWA AKRYŁOWA
2. POŁĆ DACHOWA
- WARSTWA PAPY WIERZCHNIEGO KRYCIA
 - PŁYTY KORYTKOWE
3. ŚCIANA KOMINOWA
- TYNK CEMENTOWO-WAPIENNY
 - GAZOBETON
 - TYNK CEMENTOWO-WAPIENNY

<div>BIURO PROJEKTOWE ARTECH</div>			Biuro Projektowe ARTECH Michał Wojno ul. Moniuszki 19 18-300 Zambrów tel. 692977702, e-mail: artechmwojno@interia.pl NIP: 7231629256, REGON: 200831090 www.artechmwojno.com.pl
TYTUŁ:			Termomodernizacja części budynku użyteczności publicznej - Przedszkola Miejskiego Nr1 „Świat Malucha” w Wysokiem Mazowieckiem
MGR INŻ. ARCH. MICHAŁ WOJNO UPR. PROJEKT. 27/PDOKK/2016			
NAZWA RYSUNKU:			DETAL OBRÓBKII
DATA: 08.09.2025	SKALA: 1:100	NR. RYS. A-4	