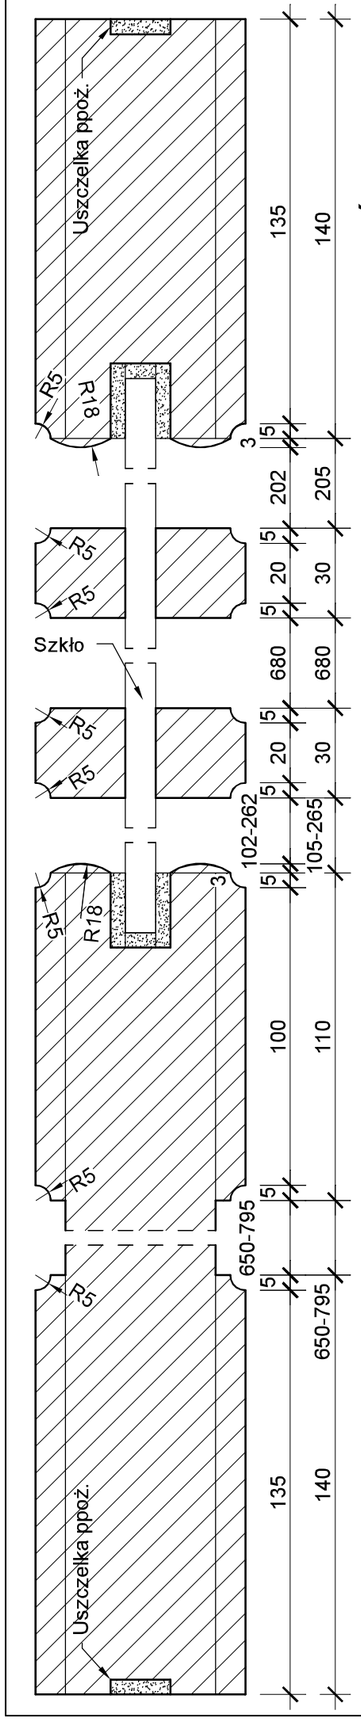

PRZEKRÓJ A-A
SKRZYDŁO DRZWI

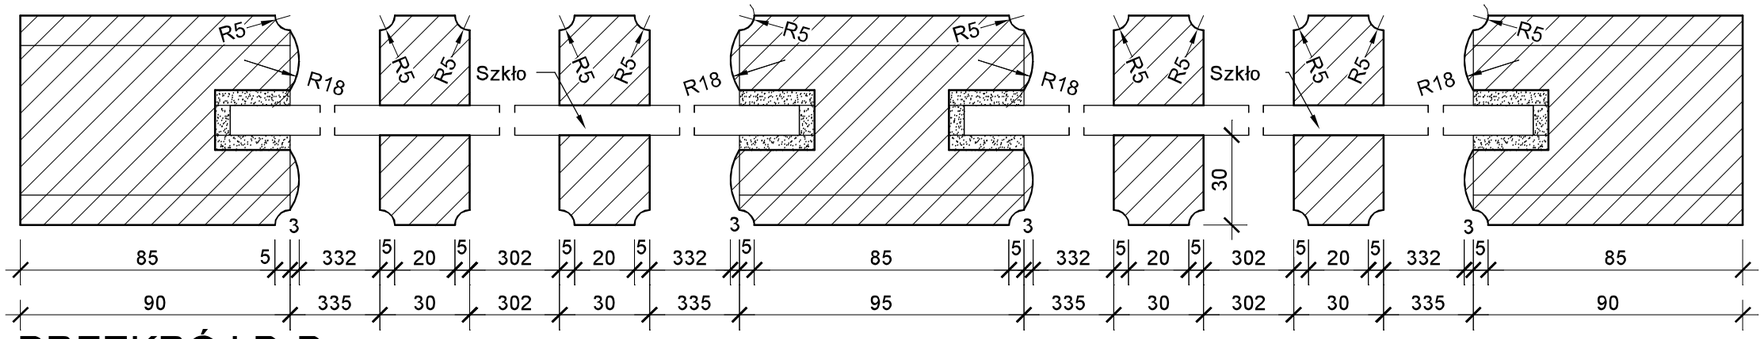

PRZEKRÓJ D-D

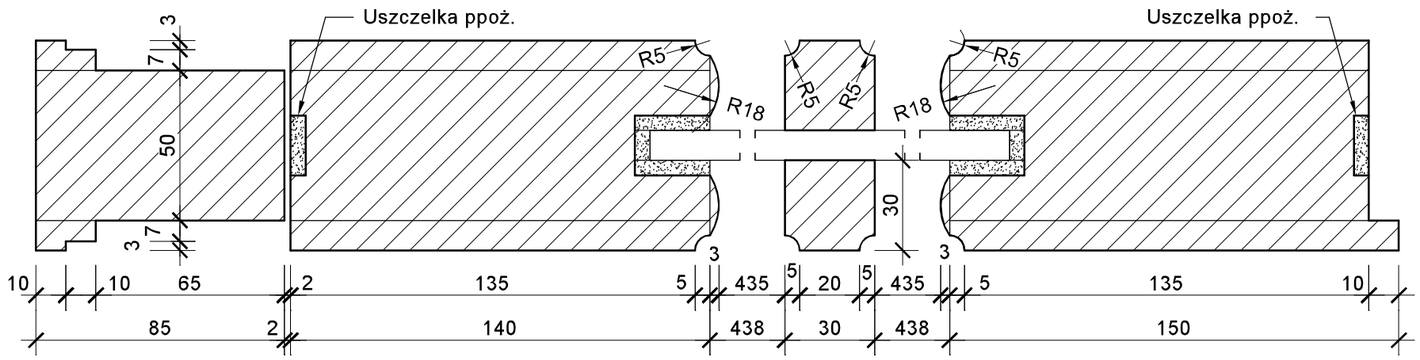

PRZEKRÓJ C-C
DO OSI STOLARKI

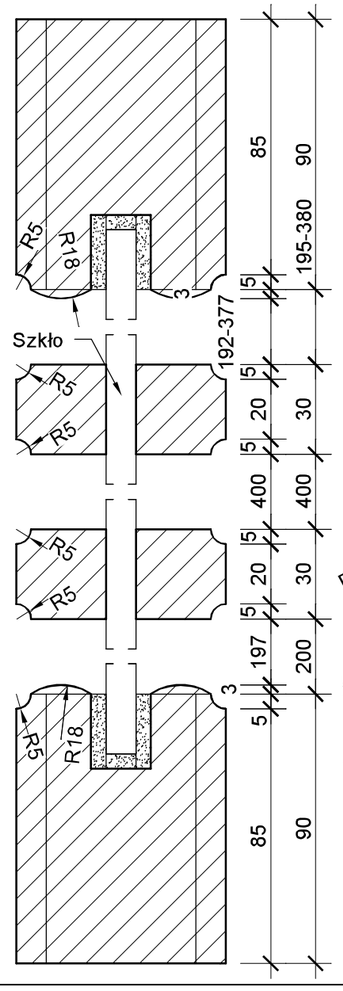

PRZEKRÓJ A-A
NAŚWIETLE

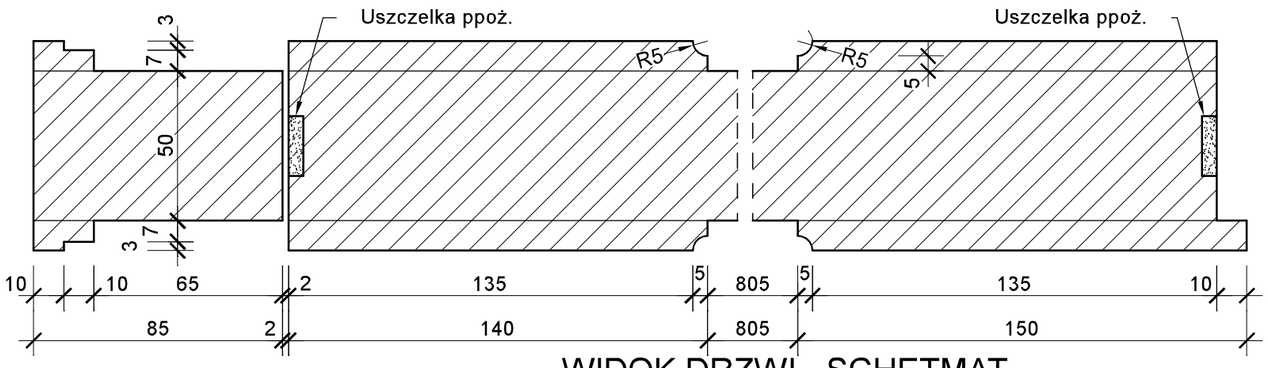

WIDOK DRZWI - SCHETMAT

PRZEKRÓJ B-B
DO OSI STOLARKI

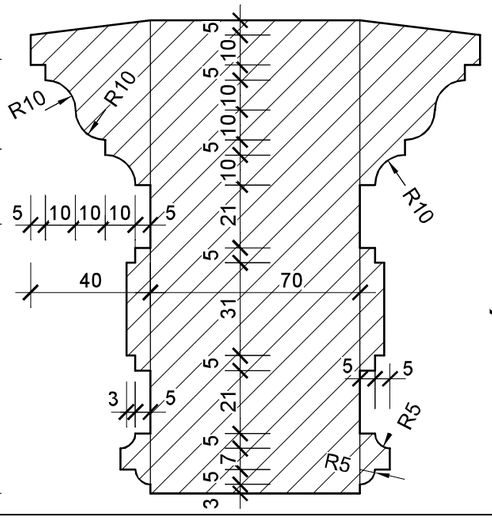

PRZEKRÓJ A-A BELKA

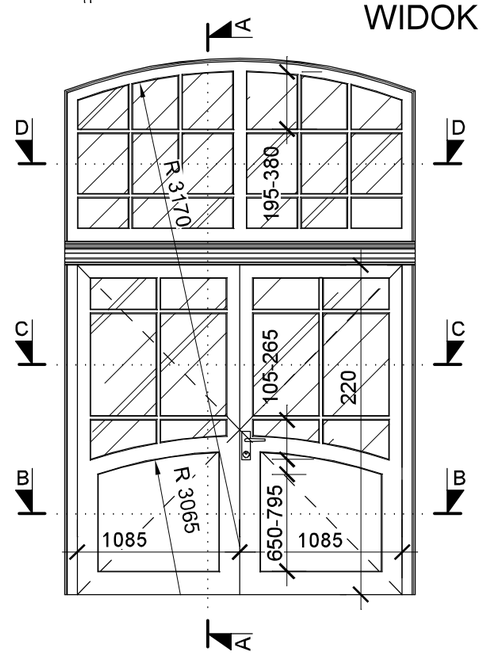

UWAGA:
1. Klasa odporności ogniowej drzwi wg. zestawienia stolarki
2. Okucia wg. zestawienia stolarki
3. Wymiary sprawdzić na budowie
4. Wymiary podano w mm

Obiekt:	Projekt przebudowy budynku Szkoły Podstawowej nr 1 polegającej na wykonaniu zabezpieczenia p.pożarowego skrzydła zachodniego i sali gimnastycznej.	
Inwestor:	SZKOŁA PODSTAWOWA NR 1 43-400 Cieszyn, ul. Jana Matejki 3	
Projektant:	mgr inż. arch. Zofia PERLEGA uprawnienia nr 222/89 B-B do projektowania bez ograniczeń w specjalności architektonicznej SL-0433	
Projektant:	mgr inż. Bronisław NOWAK uprawnienia nr 106/80 BB do projektowania z ograniczeniami w specjalności konstrukcyjno-budowlanej SLK/BO/0081/01	
Sprawdzający:	mgr inż. arch. Tomasz RASZKA uprawnienia nr 5/SLOKK/2015 do projektowania bez ograniczeń w specjalności architektonicznej SL-1726	
Opracowanie graficzne:	mgr inż. Łukasz SZCZUKA	
Temat rys.:	DETAL DRZWI S 1	

Data:	Faza:	Skala:	Nr rys:
15.12.2020	PB	1:20	PB/21