


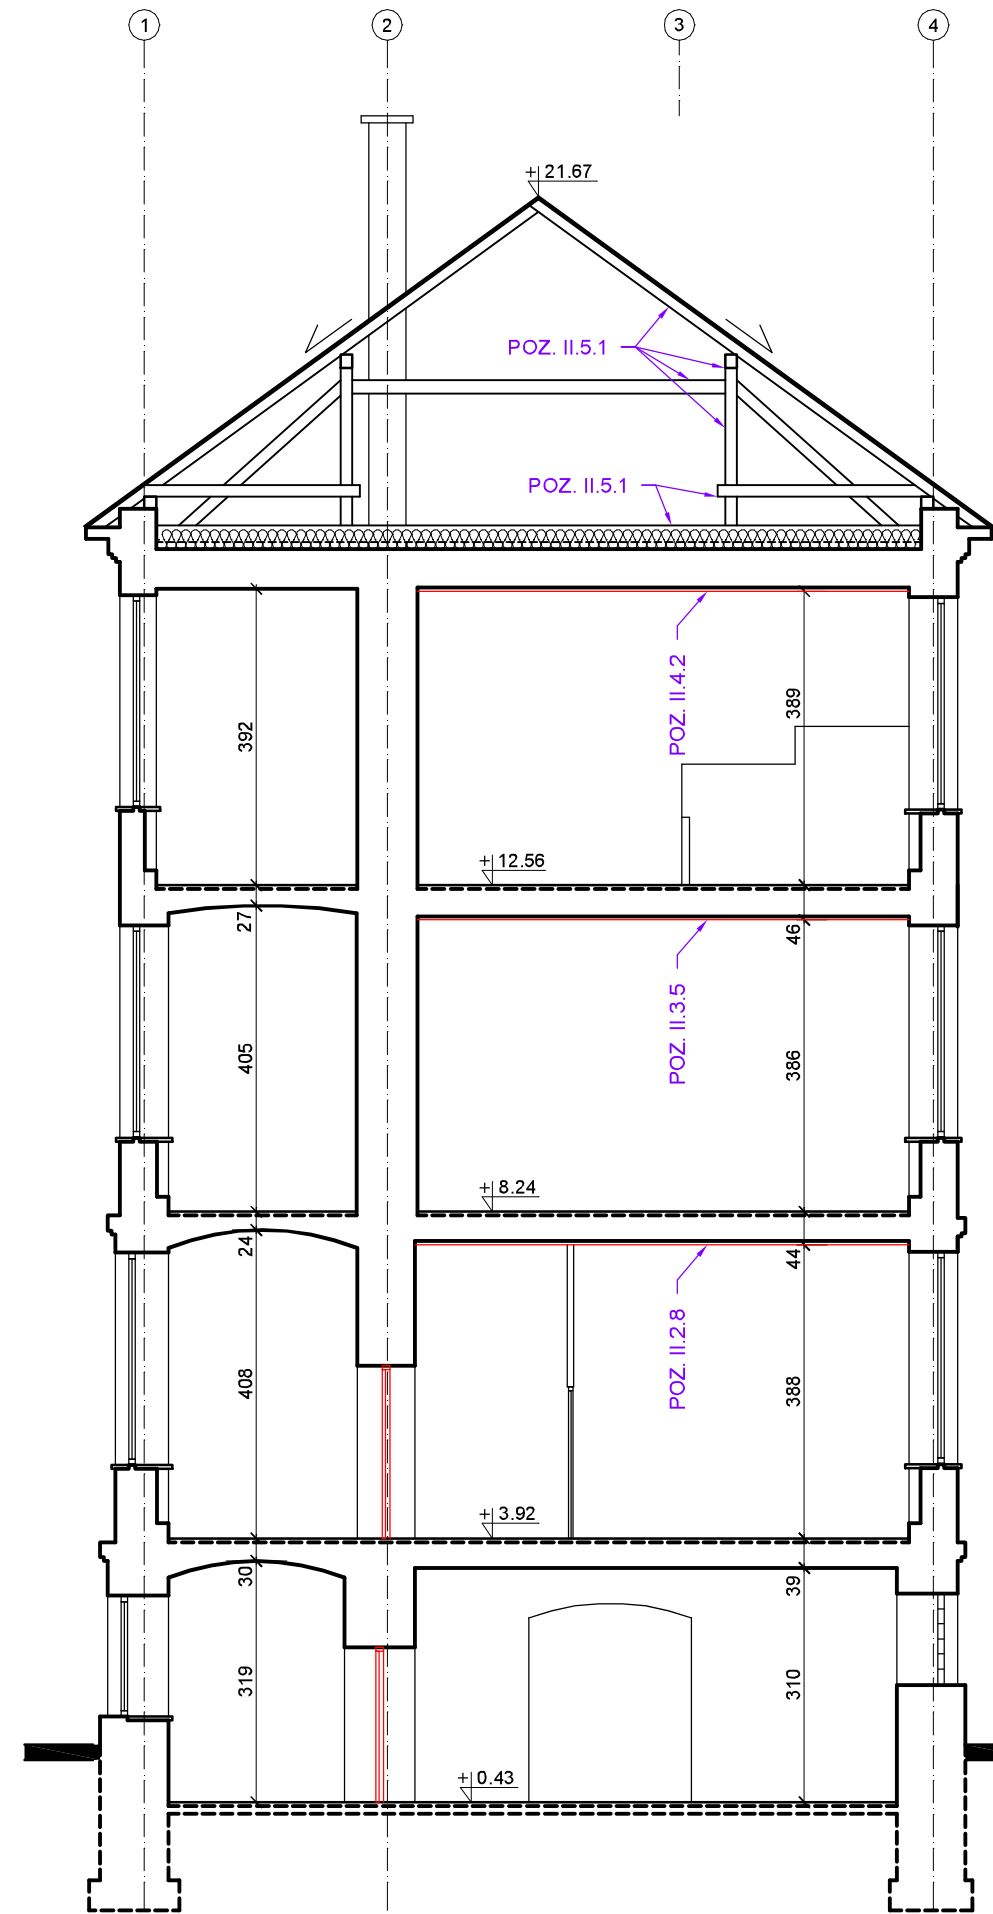

PRZEKRÓJ A-A



PRZEKRÓJ B-B

UWAGA:
1. Opis oznaczenia pozycji znajduje się w opisie technicznym

Oznaczenia:

Włna mineralna

Jednostka projektowa:	Firma Projektowo-kosztorysowa Marek Węglorz 43-400 Cieszyń, ul. Jastrzębia 33			
Obiekt:	Projekt wykonawczy przebudowy budynku Szkoły Podstawowej nr 1 polegającej na wykonaniu zabezpieczenia p.pożarowego skrzydła zachodniego i sali gimnastycznej - podział realizacji projektu na dwa etapy.			
Inwestor:	SZKOŁA PODSTAWOWA NR 1 43-400 Cieszyń, ul. Jana Matejki 3			
Projektant:	mgr inż. Bronisław NOWAK uprawnienia nr 108/90 BB do projektowania z ograniczeniami w specjalności konstrukcyjno-budowlanej SLK/BO/0081/01			
Opracowanie graficzne:	mgr inż. Łukasz SZCZUKA			
Temat rys.:	PRZEKROJE			
Data:	04.04.2022	Faza:	PW	Skala: 1:100
Nr rys:	PW/07			