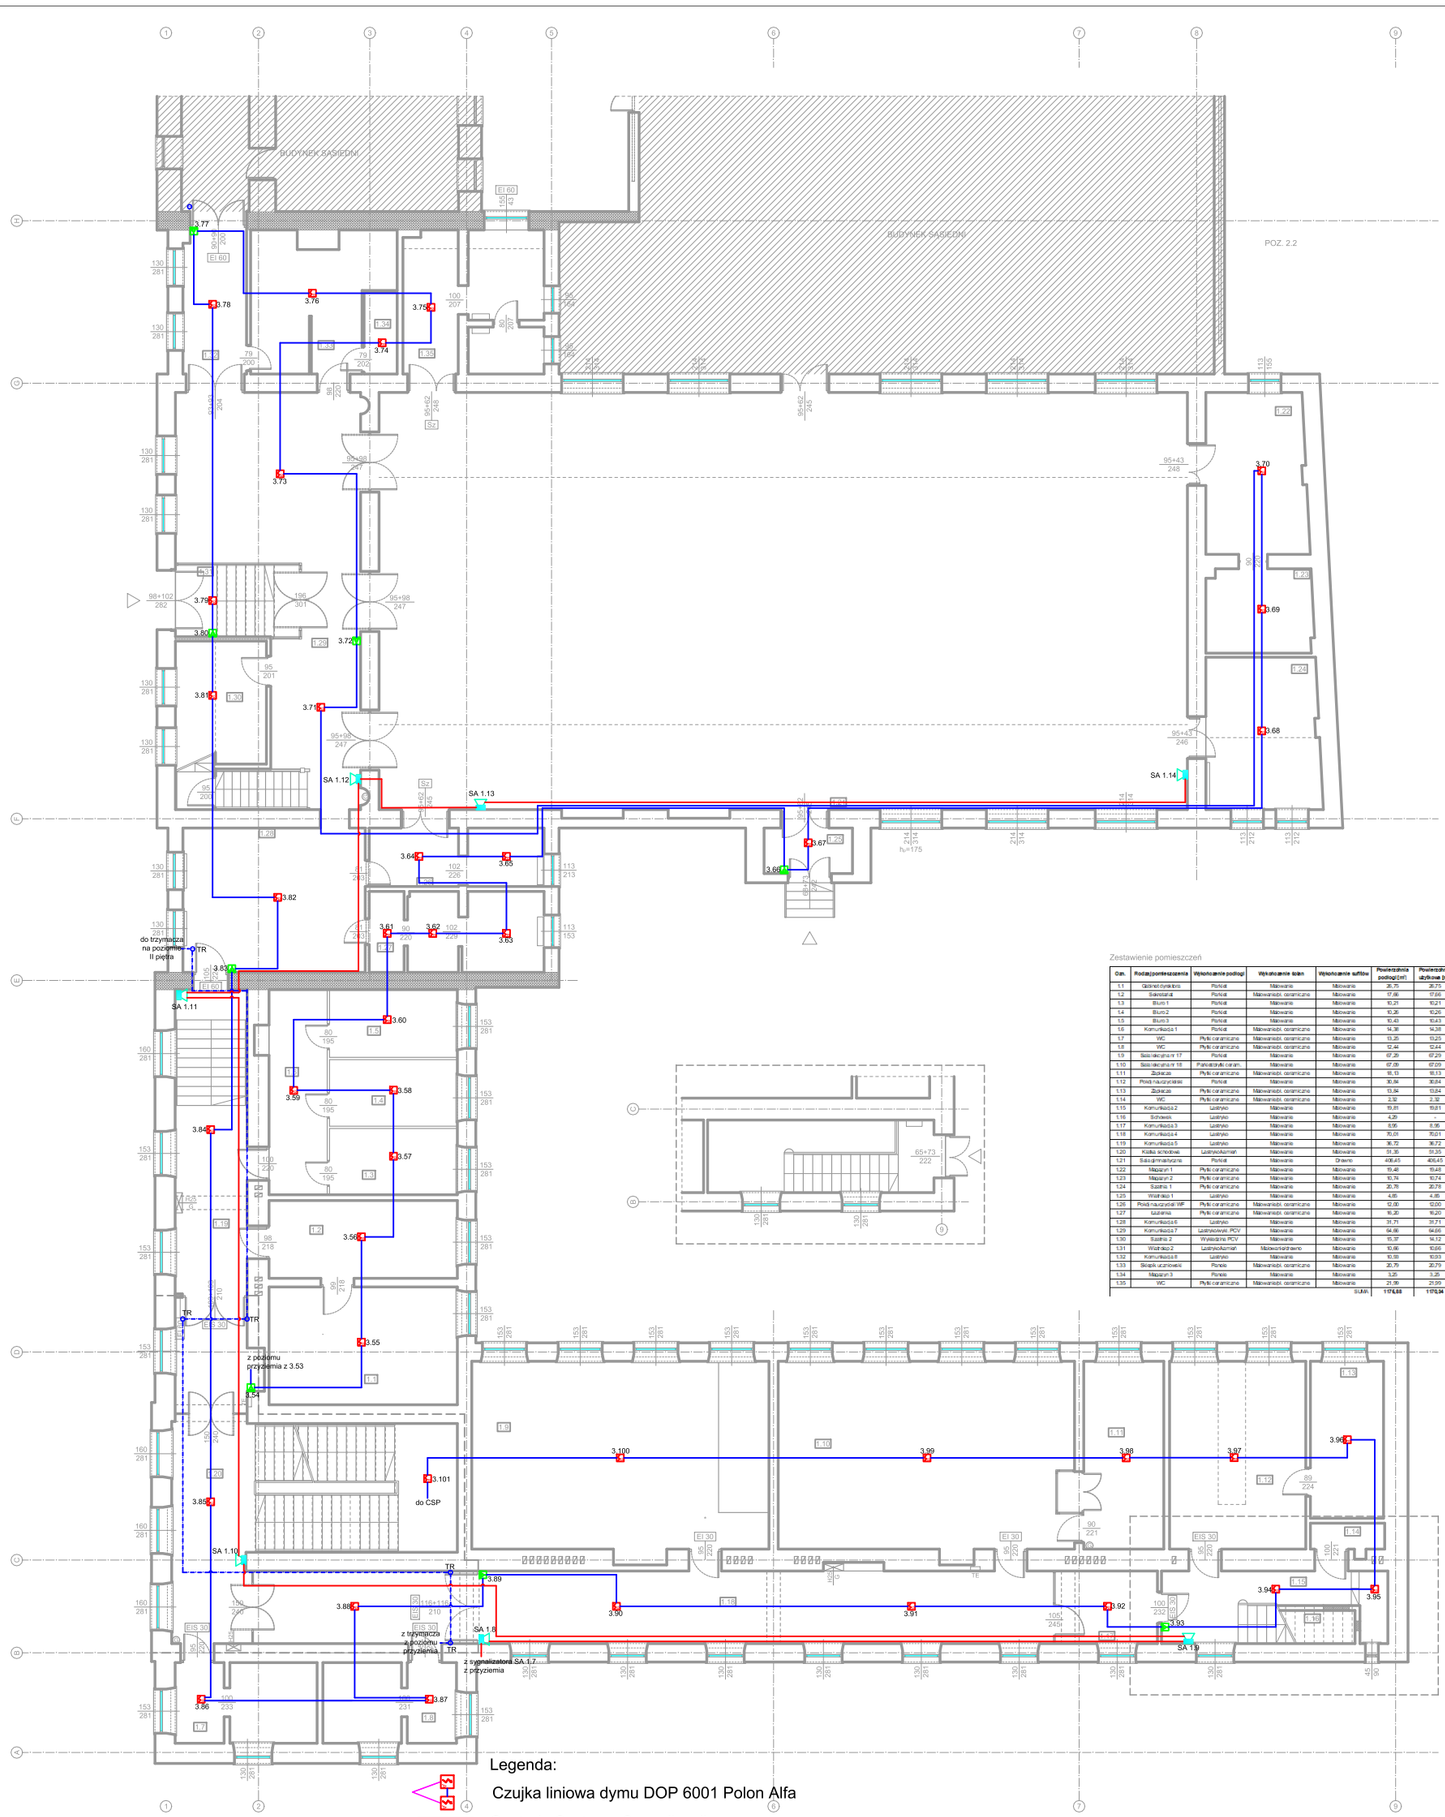

Zestawienie pomieszczeń

Ozn.	Rodzaj pomieszczenia	Wykończenie podłogi	Wykończenie ścian	Wykończenie sufitów	Powierzchnia podłogi [m²]	Powierzchnia użytkowa [m²]
1.1	Gabinet dyrektora	Płytki	Malowanie	Malowanie	26,75	26,75
1.2	Sekretariat	Płytki	Malowanie ceramiczne	Malowanie	17,66	17,66
1.3	Biuro 1	Płytki	Malowanie	Malowanie	10,21	10,21
1.4	Biuro 2	Płytki	Malowanie	Malowanie	10,26	10,26
1.5	Biuro 3	Płytki	Malowanie	Malowanie	10,43	10,43
1.6	Komunikacja 1	Płytki	Malowanie ceramiczne	Malowanie	14,38	14,38
1.7	WC	Płytki ceramiczne	Malowanie ceramiczne	Malowanie	13,25	13,25
1.8	WC	Płytki ceramiczne	Malowanie ceramiczne	Malowanie	12,44	12,44
1.9	Sala lekcyjna nr 17	Płytki	Malowanie	Malowanie	67,29	67,29
1.10	Sala lekcyjna nr 18	Parkiet/dyl.ceram.	Malowanie	Malowanie	67,09	67,09
1.11	Zjednoczenie	Płytki ceramiczne	Malowanie ceramiczne	Malowanie	16,13	16,13
1.12	Pokój nauczycielski	Płytki	Malowanie	Malowanie	30,84	30,84
1.13	Zjednoczenie	Płytki ceramiczne	Malowanie ceramiczne	Malowanie	13,84	13,84
1.14	WC	Płytki ceramiczne	Malowanie ceramiczne	Malowanie	2,32	2,32
1.15	Komunikacja 2	Lastryko	Malowanie	Malowanie	19,81	19,81
1.16	Schowek	Lastryko	Malowanie	Malowanie	4,81	
1.17	Komunikacja 3	Lastryko	Malowanie	Malowanie	5,56	5,56
1.18	Komunikacja 4	Lastryko	Malowanie	Malowanie	70,01	70,01
1.19	Komunikacja 5	Lastryko	Malowanie	Malowanie	36,72	36,72
1.20	Klatka schodowa	Lastryko/Asfalt	Malowanie	Malowanie	31,30	31,30
1.21	Sala gimnastyczna	Parkiet	Malowanie	Drewno	406,45	406,45
1.22	Magazyn 1	Płytki ceramiczne	Malowanie	Malowanie	10,48	10,48
1.23	Magazyn 2	Płytki ceramiczne	Malowanie	Malowanie	10,74	10,74
1.24	Szatnia 1	Płytki ceramiczne	Malowanie	Malowanie	20,76	20,76
1.25	Wiatrołap 1	Lastryko	Malowanie	Malowanie	4,85	4,85
1.26	Pokój nauczycieli WF	Płytki ceramiczne	Malowanie ceramiczne	Malowanie	12,00	12,00
1.27	Szatnia	Płytki ceramiczne	Malowanie ceramiczne	Malowanie	16,20	16,20
1.28	Komunikacja 6	Lastryko	Malowanie	Malowanie	31,71	31,71
1.29	Komunikacja 7	Lastryko/wyk. PCV	Malowanie	Malowanie	64,66	64,66
1.30	Szatnia 2	Wykładzina PCV	Malowanie	Malowanie	15,37	14,12
1.31	Wiatrołap 2	Lastryko/Asfalt	Malowanie/drewno	Malowanie	10,66	10,66
1.32	Komunikacja 8	Lastryko	Malowanie	Malowanie	10,59	10,59
1.33	Sklepik uczniowski	Płytki	Malowanie ceramiczne	Malowanie	20,79	20,79
1.34	Magazyn 3	Płytki	Malowanie	Malowanie	3,25	3,25
1.35	WC	Płytki ceramiczne	Malowanie ceramiczne	Malowanie	21,99	21,99
				SUMA	1 076,68	1 076,34

Legenda:

- Czujka liniowa dymu DOP 6001 Polon Alfa
- CSP — Centrala Systemu Sygnalizacji Pożarowej FPA 1200 firmy Bosch
- Sygnalizator akustyczny FNM-320-SRD firmy Bosch
- Przewód HTKSH PH90 E90 1x2x1,0 mm² - sygnalizatory akustyczne, zasilanie czujki liniowej
- Przewód Yntksy ekw 1x2x0,8mm² - pętla dozorowa, trzymacze drzwiowe,
- Ręczny Ostrzegacz Pożarowy FMC-210-DM firmy Bosch
- Optyczna czujka dymu FAP-425-O-R firmy Bosch
- FNM I2 — Moduł wejściowy FNM-420-I2-D 2 wejścia frimy Bosch
- Trzymacz drzwiowy EM-850 N firmy Stumet
- ZP — Zasilacz pożarowy do systemów przeciwpożarowychEN54C 27,6V/5A/2×17Ah

JEDNOSTKA PROJEKTOWA	TechSerw sp. z o.o. sp. K. Międzyświeć, ul. Iskrzyczyńska 7, 43-430 Skoczów kom. 502 243 096; e-mail: biuro@techserw.pl	
NAZWA OBIEKTU	PROJEKT TECHNICZNY SYSTEMU SYGNALIZACJI POŻAROWEJ W BUDYNKU SZKOŁY PODSTAWOWEJ NR 1 W ZESPOLE SZKOLNO-PRZEDSZKOLNYM W GRABOWIE	
INWESTOR	SZKOŁA PODSTAWOWA NR 1 w Zespole Szkolno-Przedszkolnym w Grabowie 43-400 Cieszyn, ul. Jana Matejki 3	NUMER RYSUNKU: 02
NAZWA RYSUNKU	RZUT I PIĘTRA	SKALA 1:100
PROJEKTANT: mgr. inż Ryszard SOMERLIK	PODPIS:	SPRAWDZIŁ: PODPIS: DATA: GRUDZIEŃ 2020