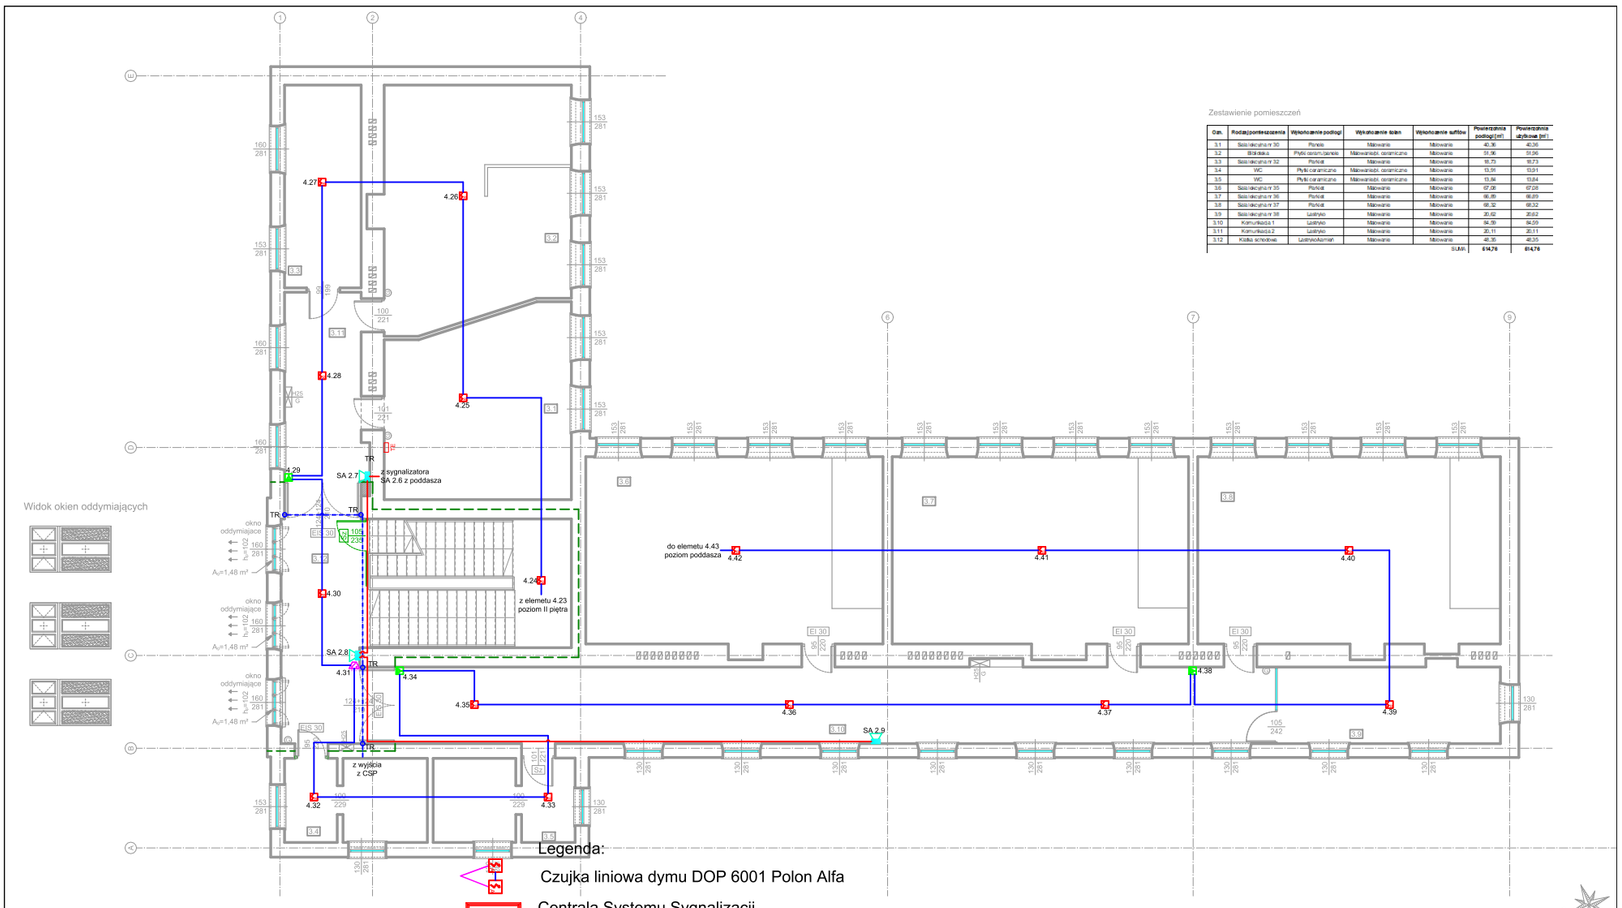

Zestawienie pomieszczeń

Ozn.	Rodzaj pomieszczenia	Wykończenie podłogi	Wykończenie ścian	Wykończenie sufitów	Powierzchnia podłogi [m²]	Powierzchnia użytkowa [m²]
3.1	Sala lekcyjna nr 30	Panele	Malowanie	Malowanie	40,36	40,36
3.2	Strefa dla u	Płytki ceram./gres	Malowanie/płyt. ceramiczne	Malowanie	31,96	31,96
3.3	Sala lekcyjna nr 32	Parkiet	Malowanie	Malowanie	66,75	66,73
3.4	WC	Płytki ceramiczne	Malowanie/płyt. ceramiczne	Malowanie	13,91	13,91
3.5	WC	Płytki ceramiczne	Malowanie/płyt. ceramiczne	Malowanie	13,84	13,84
3.6	Sala lekcyjna nr 35	Parkiet	Malowanie	Malowanie	67,08	67,08
3.7	Sala lekcyjna nr 36	Parkiet	Malowanie	Malowanie	66,85	66,85
3.8	Sala lekcyjna nr 37	Parkiet	Malowanie	Malowanie	68,32	68,32
3.9	Sala lekcyjna nr 38	Lastryko	Malowanie	Malowanie	20,62	20,62
3.10	Komunikacja 1	Lastryko	Malowanie	Malowanie	34,39	34,39
3.11	Komunikacja 2	Lastryko	Malowanie	Malowanie	20,11	20,11
3.12	Klatka schodowa	Lastryko/Kamień	Malowanie	Malowanie	46,35	46,35
				SUMA	**514,76**	**514,76**

Legenda:

- Czujka liniowa dymu DOP 6001 Polon Alfa
- CSP — Centrala Systemu Sygnalizacji Pożarowej FPA 1200 firmy Bosch
- Sygnalizator akustyczny FNM-320-SRD firmy Bosch
- Przewód HTKSH PH90 E90 1x2x1,0 mm² - sygnalizatory akustyczne, zasilanie czujki liniowej
- Przewód Yntksy ekw 1x2x0,8mm² - pętla dozorowa, trzymacze drzwiowe,
- Ręczny Ostrzegacz Pożarowy FMC-210-DM firmy Bosch
- Optyczna czujka dymu FAP-425-O-R firmy Bosch
- FNM 12 — Moduł wejściowy FNM-420-I2-D 2 wejścia frimy Bosch
- Trzymacz drzwiowy EM-850 N firmy Stumet
- ZP — Zasilacz pożarowy do systemów przeciwpożarowychEN54C 27,6V/5A/2×17Ah

JEDNOSTKA PROJEKTOWA	TechSerw sp. z o.o. sp. K. Międzyświeć, ul. Iskrzyczyńska 7, 43-430 Skoczów kom. 502 243 096; e-mail: biuro@techserw.pl		
NAZWA OBIEKTU	PROJEKT TECHNICZNY SYSTEMU SYGNALIZACJI POŻAROWEJ W BUDYNKU		
INWESTOR	SZKOŁA PODSTAWOWA NR 1 43-400 Cieszyn, ul. Jana Matejki 3		NUMER RYSUNKU: 04
NAZWA RYSUNKU	RZUT III PIĘTRA		SKALA 1:100
PROJEKTANT: mgr. inż Ryszard SOMERLIK	PODPIS:	SPRAWDZIŁ: PODPIS:	DATA: GRUDZIEŃ 2020