


Powiat: miński, Gmina: Mińsk Mazowiecki, Obręb: Dłużka (141211\_2.0011), Karolina (141211\_2.0022).  
działki numer: Karolina (141211\_2.0022) dz.nr: 70, 71, 72, 73, 74, 76, 77, 79, 80, 82, 83, 84, 85, 86, 87, 88, 89, 90, 91, 92, 93, 94, 95, 96, 97, 98, 99, 101, 102, 103, 105, 106, 107, 108, 109, 110, 111, 112, 113, 114, 116, 117, 118, 119/1, 119/2, 120/1, 120/2, 121, 122, 124, 126, 127, 128, 129, 130, 131, 133, 134, 135, 136, 137, 138, 139, 140, 141, 142, 143, 144, 145, 146, 148, 149/2, 150, 151/2, 152, 154/2, 155, 156/2, 157, 158/2, 159, 160/2, 161, 162/2, 163, 164/2, 165, 166/2, 851/2.  
Dłużka (141211\_2.0011) dz.nr: 587, 588, 589, 590, 592, 593, 594, 596, 597, 600, 602, 603, 604, 605, 618, 619, 620, 625, 626, 637, 638, 639, 640, 641, 642, 643, 644, 645, 646, 654/1, 656  
Skala 1:500.

Data	09.07.2024
Miejscowość	Mińsk Mazowiecki
Jestem świadomy odpowiedzialności karnej za złożenie fałszywego oświadczenia. Oświadczam, że operat techniczny zawiera rezultat pracy geodezyjnej, w wyniku której powstał niniejszy dokument, uzyskał pozytywny wynik weryfikacji.	
Identyfikator zgłoszenia pracy geodezyjnej	G.6640.785.2024
Organ, który otrzymał zgłoszenie pracy	Starosta Miński
Wykonawca pracy geodezyjnej	Usługi Geodezyjne Michał Gliwiński
Imię i nazwisko oraz numer uprawnień kierownika pracy geodezyjnej	Tomasz Gliwiński Uprawnienia nr: 14112
Numer oraz data protokołu zawierającego wynik pozytywnej weryfikacji	G.6640.785.2024.3 09.07.2024

**GEODETA UPRAWNIENY**  
mgr inż. Tomasz Głowiński  
05-319 Cegłów, ul. Poprzeczna 17  
tel. 0-606-287-965  
świad. M.G.P.B. Nr 14112

**USŁUGI GEODEZYJNE**  
Miechał Głowiński  
05-319 Cegłów, ul. Poprzeczna 17  
tel. 795-564-854  
NIP 832-231-41-28. Regon 146283571

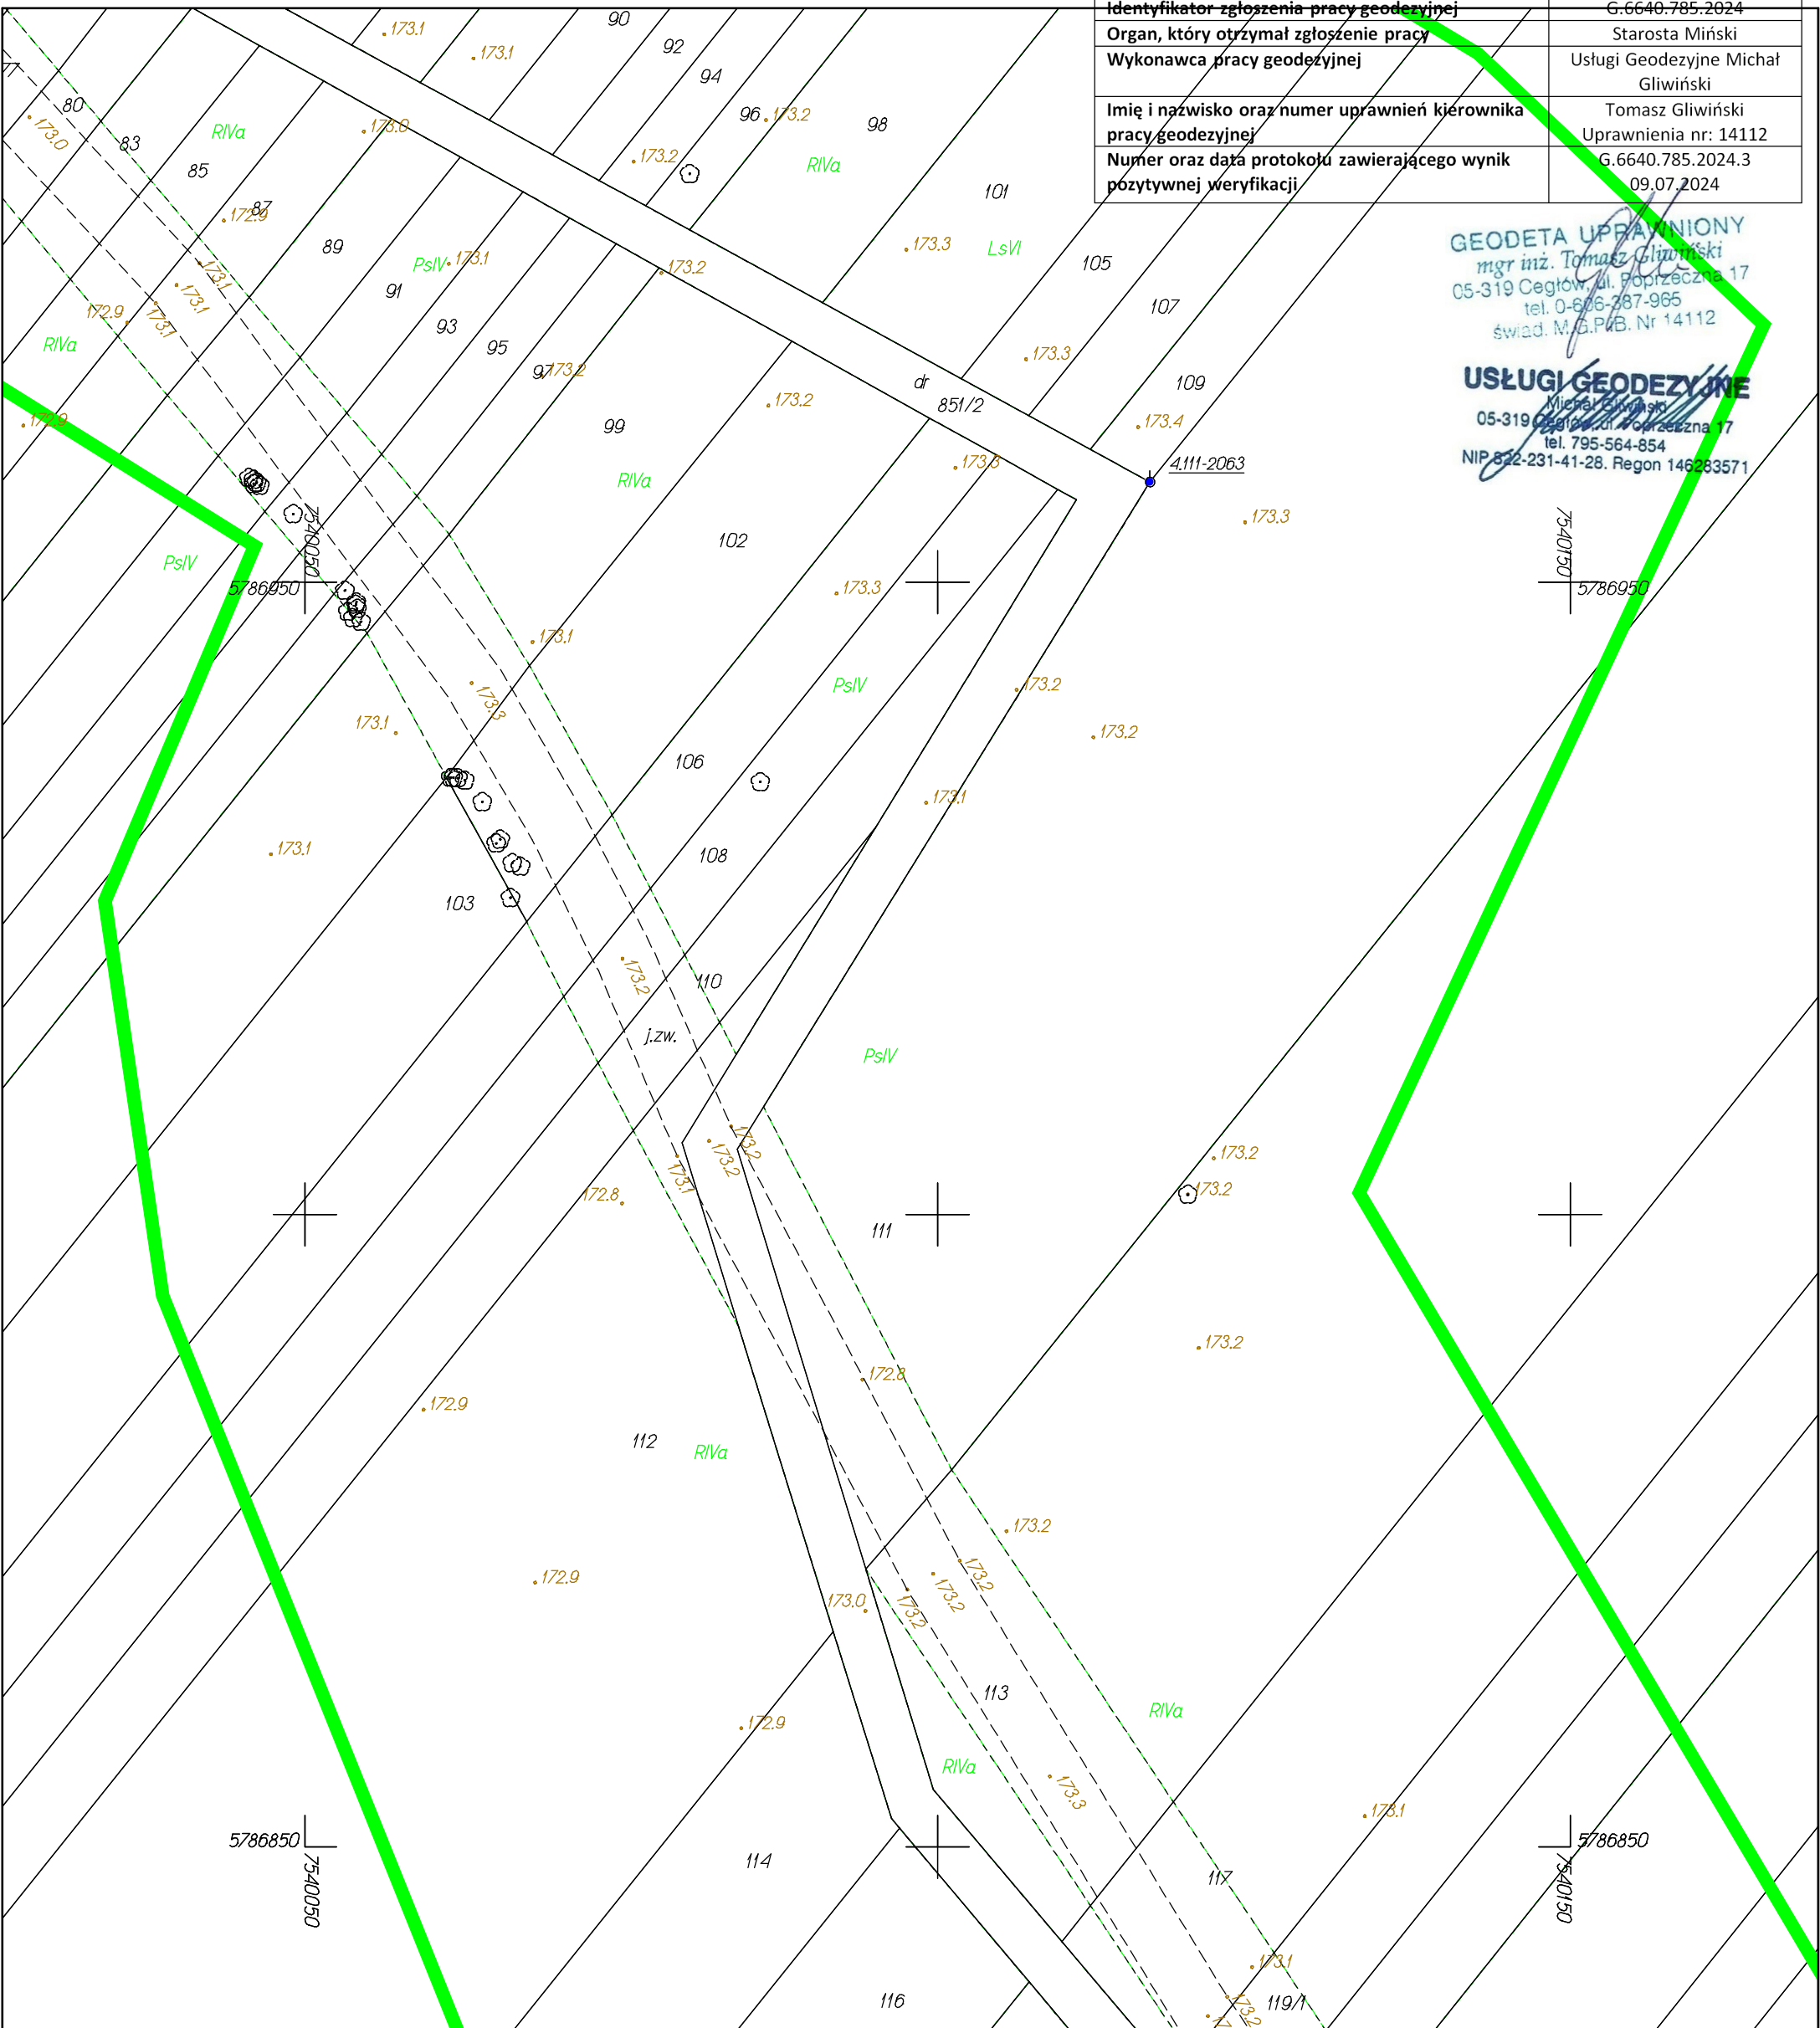

Wykonał: geodeta Michał Gliwiński. Arkusz 2/3.