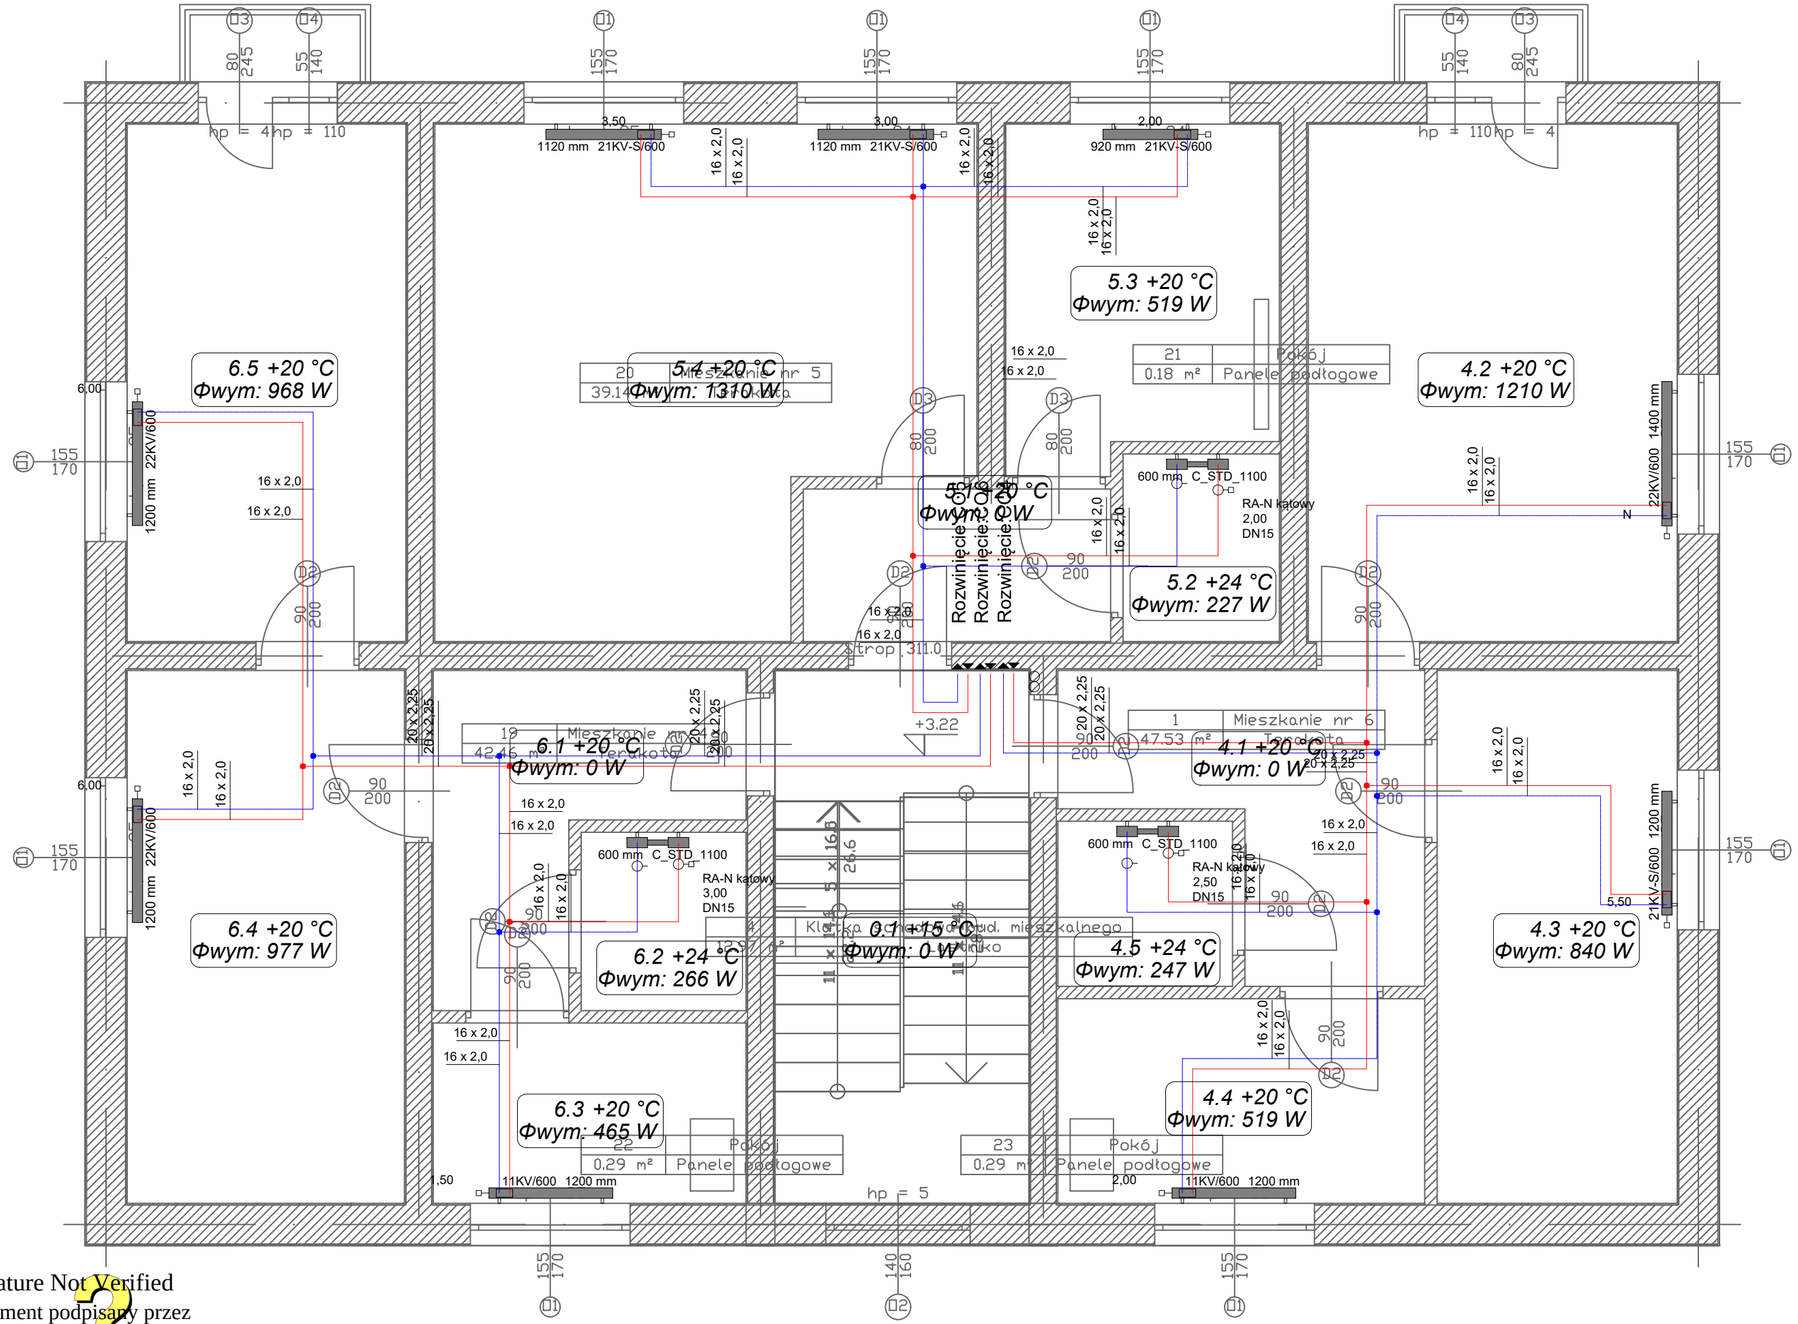

LEGENDA:

- CENTRALNE OGRZEWANIE ZASILANIE – rury WAVIN TIGRIS K1. RURA PE-X/Al/PE
- CENTRALNE OGRZEWANIE POWRÓT – rury WAVIN TIGRIS K1. RURA PE-X/Al/PE
- ZAWÓR KULOWY ODCINAJĄCY

ETYKIETA DLA POMIESZCZENIA

3.5 +20 °C
Φwym: 901 W

3.5 – NUMER MIESZKANIA/LOKALU/KLATKI SCHODOWEJ
+20°C – TEMP. OBLICZENIOWA DLA DANEGO POMIESZCZENIA
Φwym: 901 W – ZAPOTRZEBOWANIE NA CIEPŁO DLA DANEGO POMIESZCZENIA

GRZEJNIK PŁYTOWY ZAWOROWY:

2,00
1000 mm 21KV-S/600

21KV–S/600 – TYP GRZEJNIKA
600 – WYSOKOŚĆ GRZEJNIKA [mm]
1000 – DŁUGOŚĆ GRZEJNIKA [mm]
2,0 – NASTAWA ZAWORU

GRZEJNIK ŁAZIENKOWY:

600 mm C_STD_1100

C_STD_1100 – TYP GRZEJNIKA
1100 – WYSOKOŚĆ GRZEJNIKA [mm]
600 – DŁUGOŚĆ GRZEJNIKA [mm]

20 x 2,25 – OZNACZENIE ŚREDNIC RUROCIĄGÓW

UWAGI:

1. ŚREDNICE RUR OZNACZONE – RURA WAVIN TIGRIS K1. RURA PE-X/Al/PE.
2. WSZYSTKIE NIEOPISANE DZIAŁKI OGRZEWANIA: RURA WAVIN TIGRIS K1. RURA PE-X/Al/PE.
3. WSZYSTKIE GRZEJNIKI ZAWOROWE WYPOSAŻYĆ W:
   - WKŁADKĘ DO GRZEJNIKÓW ZINTEGROWANYCH FIRMY V&N
     ZESPÓŁ PODŁĄCZENIOWY KĄTOWY FIRMY V&N
   - KORKI ODPOWIETRZAJĄCE.
4. PODEJŚCIA POD GRZEJNIKI W BRUZDACH ŚCIENNYCH.
5. NALEŻY WYKONAĆ IZOLACJĘ TERMICZNĄ INSTALACJI OTULINĄ Z WEŁNY MINERALNEJ ZGODNIE Z PRZEPISAMI.
6. RUROCIĄGI PROWADZONE W SZLICHCIE PODŁOGOWEJ I W BRUZDACH ŚCIENNYCH IZOLOWAĆ PREFABRYKOWANYMI OTULINAMI Z PIANKI POLIETYLENOWEJ O GRUBOŚCI 9mm.
7. PIONY INSTALACJI C.O. ZAKOŃCZYĆ AUTOMATYCZNYMI ZAWORAMI ODPOWIETRZAJĄCYMI TYPU TACO. PRZED ZAWOREM ODPOWIETRZAJĄCYM ZAMONTOWAĆ ZAWÓR ODCINAJĄCY DN15.
8. PRZEJŚCIA INSTALACJI PRZEZ PRZEGRODY ODDZIELENIA POŻAROWEGO ZABEZPIECZYĆ W KLASIE ODPORNOŚCI OGNIOWEJ TYCH PRZEGRÓD W TECHNOLOGII WŁAŚCIWEJ DLA RODZAJU I ŚREDNICY RUR.
9. NALEŻY PRZESTRZEGAĆ WYTYCZNYCH PRODUCENTA DOTYCZĄCYCH KOMPENSACJI WYDŁUŻEŃ TERMICZNYCH.

AC KLIMAT

AC KLIMAT
Spółka z ograniczoną odpowiedzialnością
94-104 Łódź, ul. Obywatelska 100
tel.: (0-42) 637-22-04 fax: (0-42) 637-57-84
www.ac-klimat.pl, e-mail: biuro@ac-klimat.pl

NAZWA:	TERMOMODERNIZACJA BUDYNKU MIESZKALNEGO PRZY UL. REYMONTA 7 W CZARNOCINIE. PROJEKT TECHNICZNY WEWNĘTRZNEJ INSTALACJI CENTRALNEGO OGRZEWANIA		
INWESTOR:	GMINA CZARNOCIN UL. GŁÓWNA, NR. 142, 97-318 CZARNOCIN		
RYSUNEK:	RZUT I PIĘTRA - INSTALACJA CENTRALNEGO OGRZEWANIA		
FAZA:	PROJEKT TECHNICZNY		
BRANŻA:	SANITARNA		
PROJEKTANT:	*mgr inż. Tomasz Woźniak* *upr. bud. nr LOD/3718/PWBS/19*	PODPIS:	
WSPÓŁPRACA:	*inż. Michał Olczak*	PODPIS:	
WSPÓŁPRACA:	*inż. Jakub Szkudlarek*	PODPIS:	
		PODPIS:	
DATA:	Listopad 2024 r.	SKALA: 1:50	NR RYSUNKU: CO.02

Signature Not Verified
Dokument podpisany przez
Mariusz Kozub
Data: 2025.04.10 15:13:26 CEST