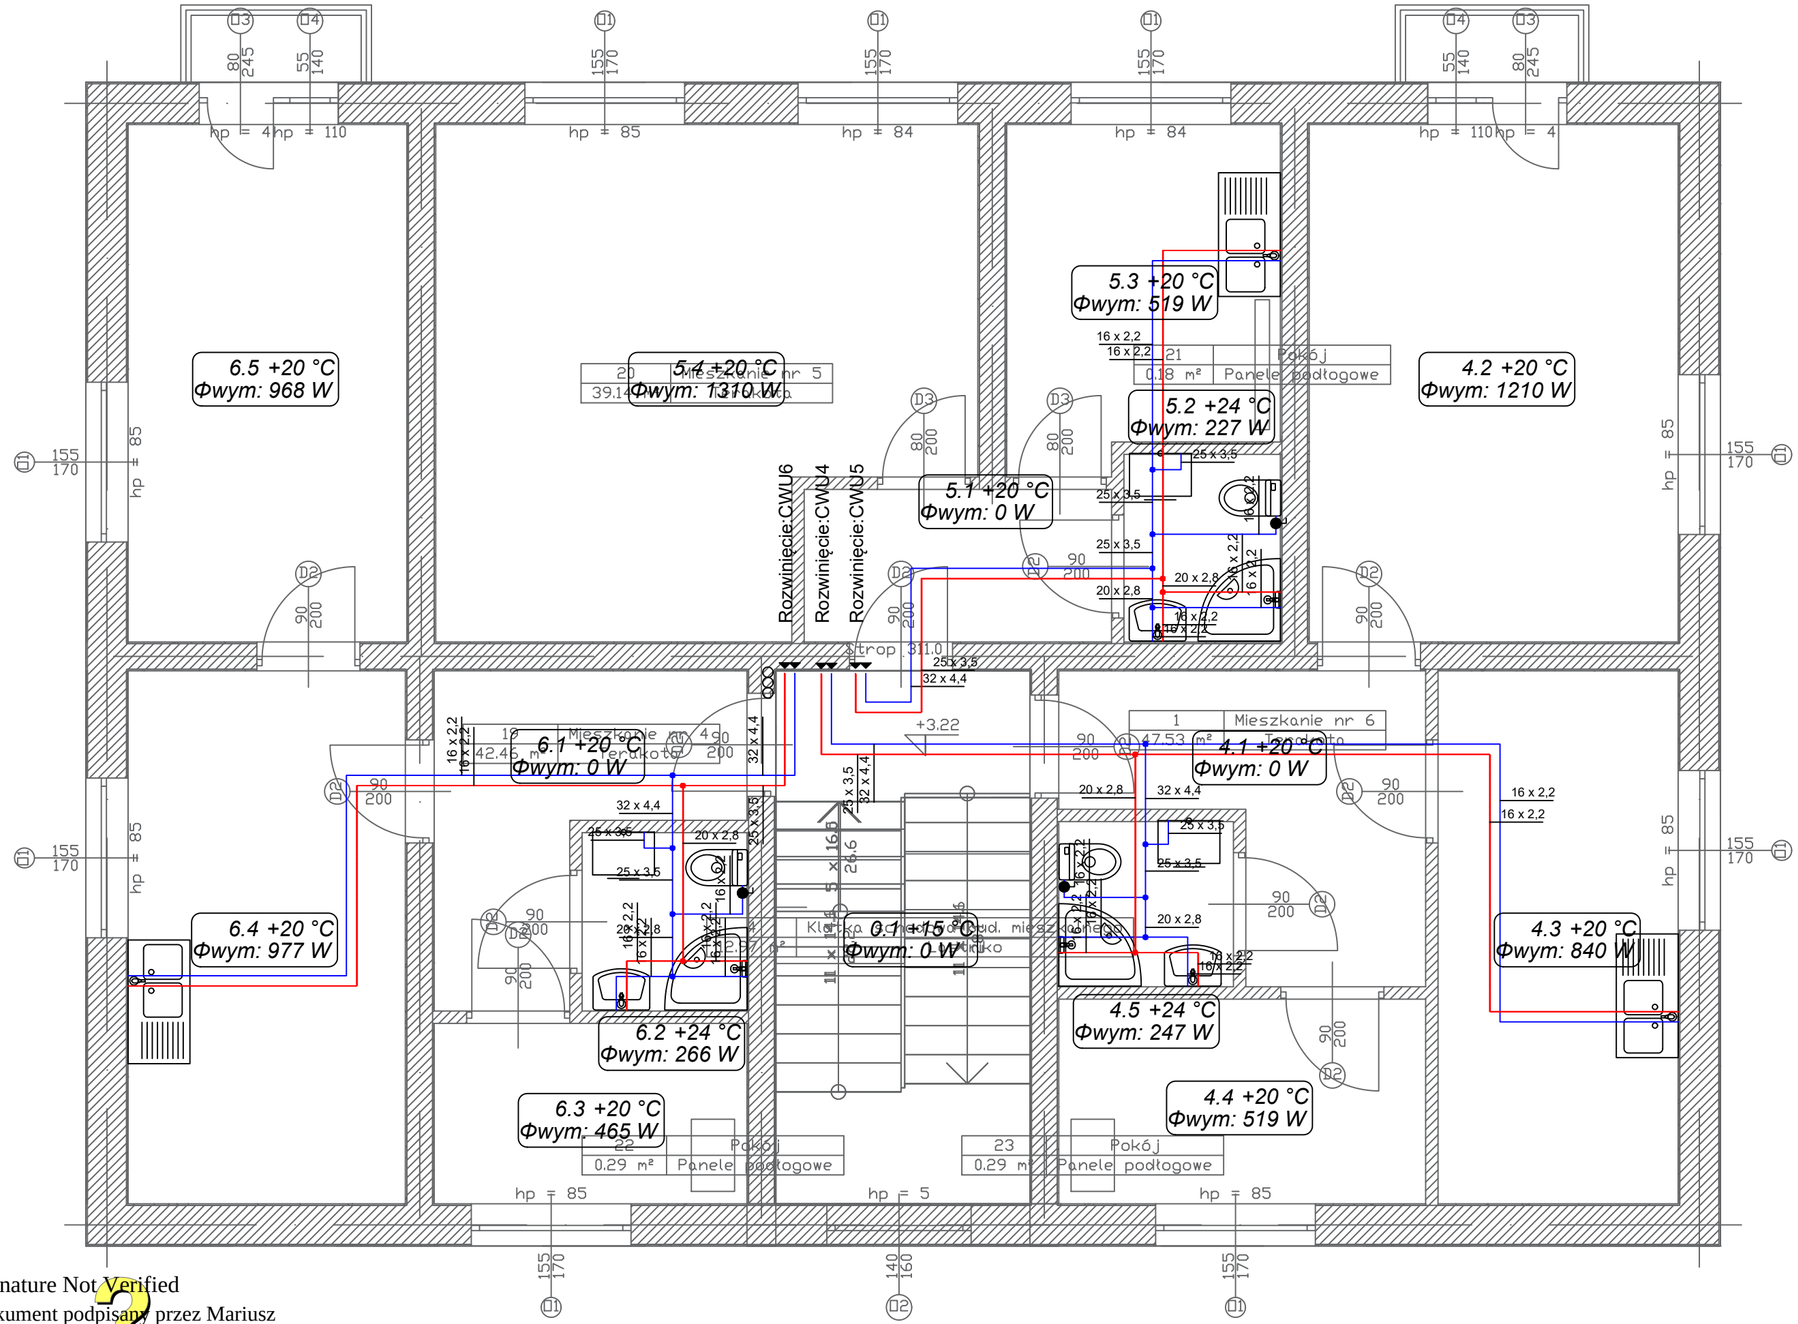

Signature Not Verified

Dokument podpisany przez Mariusz Kozub

Data: 2025.04.10 14:50:38 CEST

LEGENDA

- WODA ZIMNA – rury WAVIN BOR Plus PN16
- WODA CIEPŁA – rury WAVIN BOR Plus PN16
- INSTALACJA CYRKULACJI – rury WAVIN BOR Plus PN16
- ZAWÓR KULOWY
- WODOMIERZ SKRZYDEŁKOWY
- 16 x 2,2 – OZNACZENIE WYMIARU RUROCIĄGU – instalacja wody zimnej i ciepłej

UWAGI:

1. WSZYSTKIE NIEOPISANE DZIAŁKI RUROCIĄGU WODY ZIMNIEJ I CIEPŁEJ: RURA WAVIN BOR Plus PN16.
2. NALEŻY WYKONAĆ IZOLACJĘ TERMICZNĄ INSTALACJI CIEPŁEJ WODY UŻYTKOWEJ I CYRKULACJI OTULINĄ Z WEŁNY MINARALNEJ ZGODNIE Z PRZEPISAMI.
3. NA INSTLACJI PRZED ZŁĄCZKĄ DO WĘŻA ZAINSALOWAC ZAWÓR ANTYSKAŻENIOWY TYPU EA.
4. PRZEJŚCIA INSTALACJI PRZEZ PRZEGRODY DLA KTÓRYCH WYMAGANA JEST KLASA ODPORNOŚCI OGNIOWEJ EI60 WYKONAĆ W TECHNOLOGII WŁAŚCIWEJ DLA RODZAJU I ŚREDNICY RUR.
5. WSZYSTKIE ZAWORY KULOWE PRZY MISKACH USTĘPOWYCH I PISUARACH DN15.
6. NALEŻY WYKONAĆ KOMPENSACJĘ RUROCIĄGÓW ZGODNIE Z ZALECENIAMI PRODUCENTA RUR.
7. NALEŻY PRZESTRZEGAĆ WYTYCZNYCH PRODUCENTA DOTYCZĄCYCH KOMPENSACJI WYDŁUŻEŃ TERMICZNYCH.

INSTALACJA WODOCIĄGOWA PROWADZONA W SZACHCIE – SCHEMAT ROZWIĄZANIA PRZYKŁAD DLA 3 MIESZKAŃ ZASILANYCH Z JEDNEGO SZACHTU

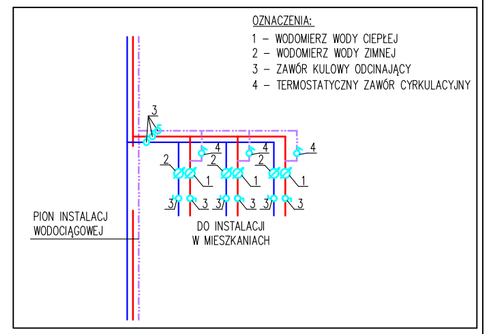

AC KLIMAT

AC KLIMAT
Spółka z ograniczoną odpowiedzialnością
94-104 Łódź, ul. Obywatelska 100
tel.: (0-42) 637-22-04 fax: (0-42) 637-57-84
www.ac-klimat.pl, e-mail: biuro@ac-klimat.pl

NAZWA:	TERMOMODERNIZACJA BUDYNKU MIESZKALNEGO PRZY UL. REYMONTA 7 W CZARNOCINIE. PROJEKT BUDOWLANY WEWNĘTRZNEJ INSTALACJI CIEPŁEJ WODY UŻYTKOWEJ	
INWESTOR:	GMINA CZARNOCIN UL. GŁÓWNA, NR. 142, 97-318 CZARNOCIN	
RYSUNEK:	RZUT I PIĘTRA - INSTALACJA CIEPŁEJ WODY UŻYTKOWEJ	
FAZA:	PROJEKT BUDOWLANY	
BRANŻA:	SANITARNA	
PROJEKTANT:	*mgr inż. Tomasz Woźniak* *upr. bud. nr LOD/3718/PWBS/19*	PODPIS:
WSPÓŁPRACA:	*inż. Michał Olczak*	PODPIS:
WSPÓŁPRACA:	*inż. Jakub Szkudlarek*	PODPIS:
		PODPIS:
DATA:	Listopad 2024 r.	SKALA: 1:50
NR RYSUNKU:	CWU.02	