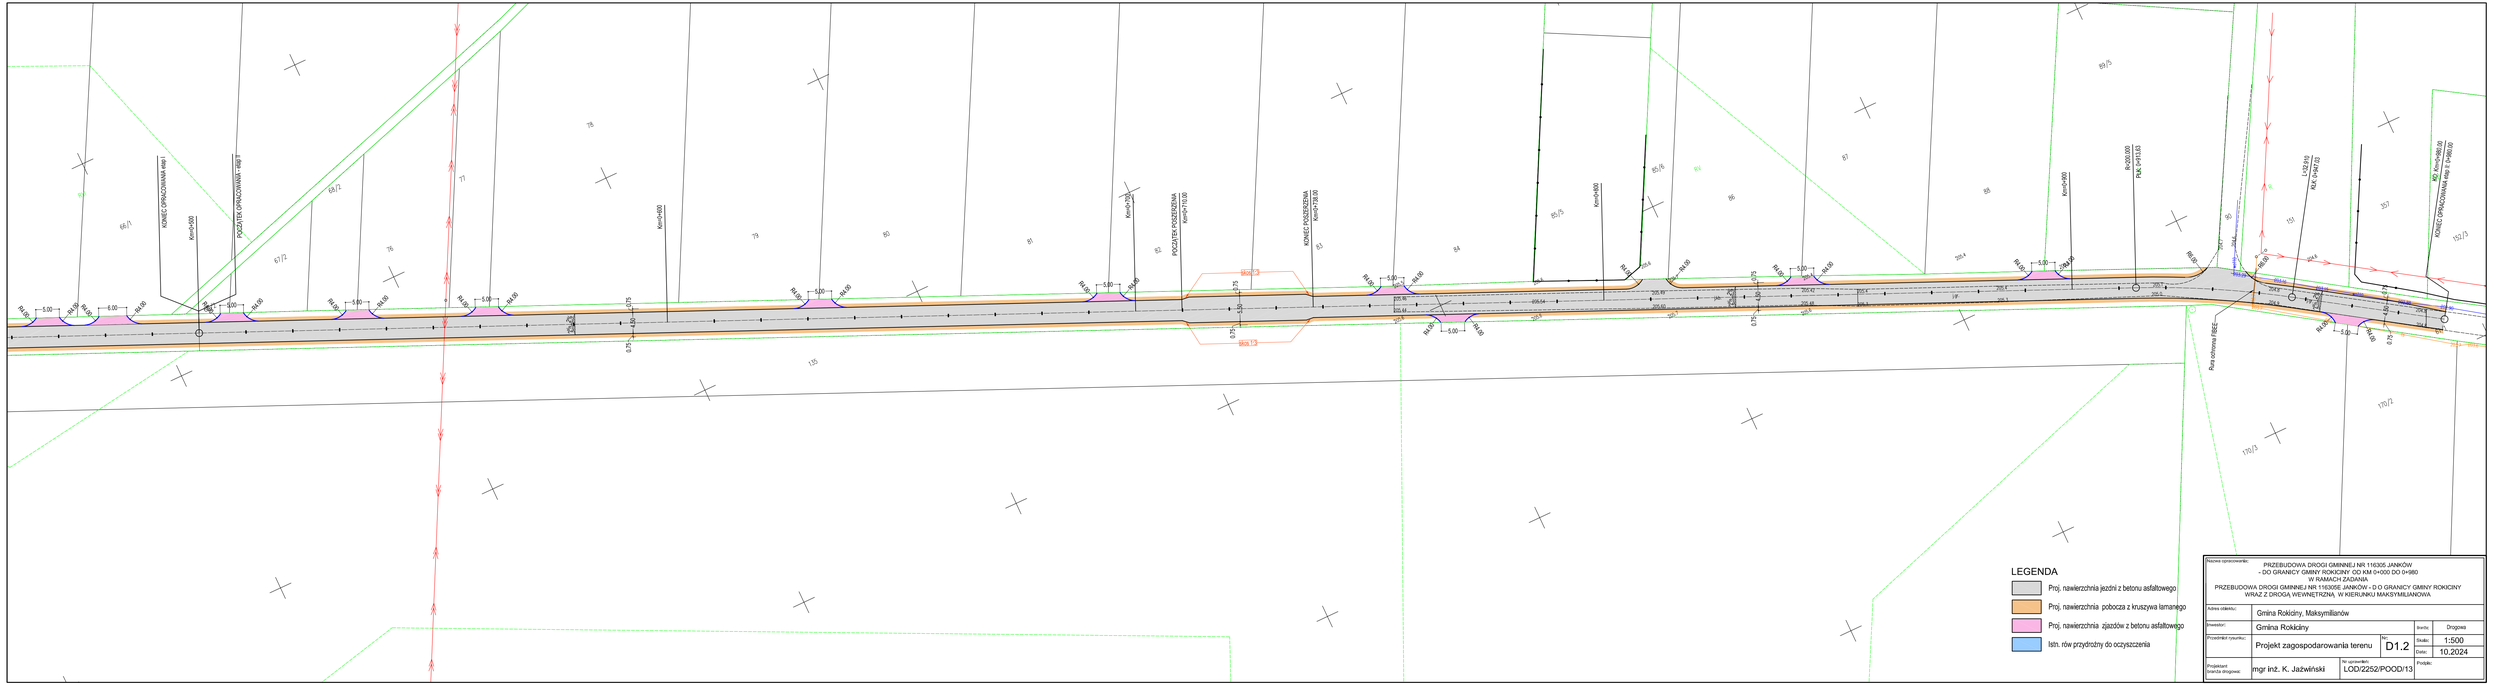

Rozwój opracowania:	PRZEBUDOWA DROGI GMINNEJ NR 116305 JANKÓW - DO GRANICY GMINY ROKICINY OD KM 0+000 DO 0+980 W RAMACH ZADANIA: PRZEBUDOWA DROGI GMINNEJ NR 116305E JANKÓW - D.O GRANICY GMINY ROKICINY WRAZ Z DROGĄ WEWNĘTRZNĄ, W KIERUNKU MAKSYMILIANOWA			
Adres obiektu:	Gmina Rokiciny, Maksymilianów			
Inwestor:	Gmina Rokiciny		Branża:	Drogowa
Przedmiot rysunku:	Projekt zagospodarowania terenu	Nr: D1.2	Skala:	1:500
			Data:	10.2024
Projektant branża drogowa:	mgr inż. K. Jaźwiński	Nr uprawnień: LOD/2252/POOD/13	Podpis:	