



KONSTRUKCJA NAWIERZCHNI JEZDNI I POBOCZA

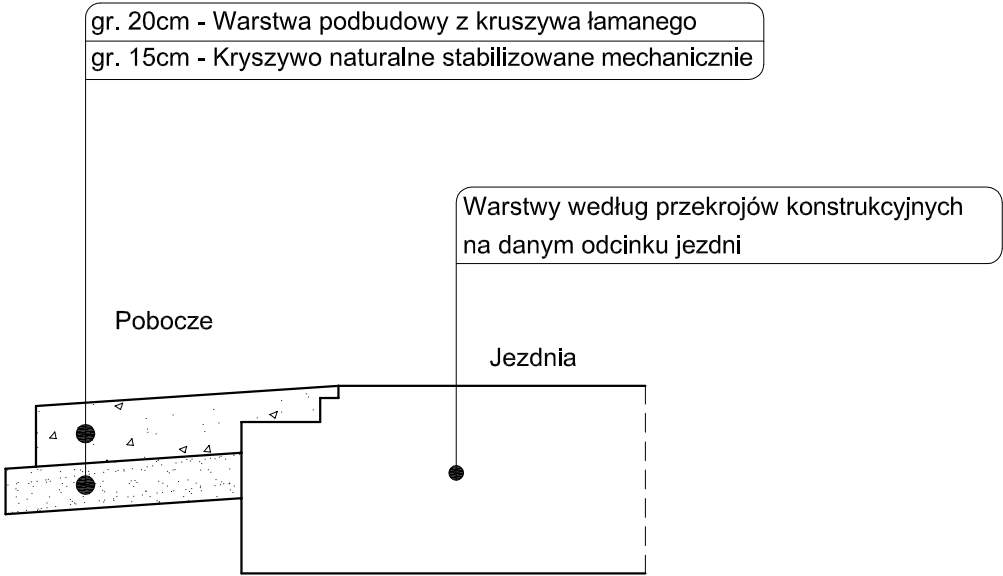

SZCZEGÓŁ KRAWĘDZI JEZDNI  
skala 1:10

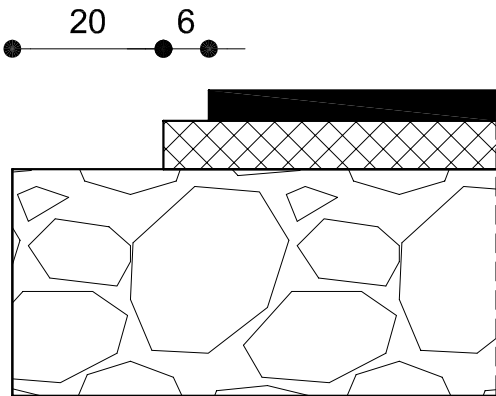

Nazwa opracowania:			
PRZEBUDOWA DROGI GMINNEJ NR 116305 JANKÓW - DO GRANICY GMINY ROKICINY OD KM 0+000 DO 0+980 W RAMACH ZADANIA PRZEBUDOWA DROGI GMINNEJ NR 116305E JANKÓW - D O GRANICY GMINY ROKICINY WRAZ Z DROGĄ WEWNĘTRZNĄ W KIERUNKU MAKSYMILIANOWA			
Adres obiektu:		Gmina Rokiciny, Maksymilianów	
Inwestor:		Gmina Rokiciny	<div>Branża: Drogowa</div>
Przedmiot rysunku:		Nr: <div>D3</div>	Skala: 1:25
			Data: 10.2024
Projektant branża drogowa:		mgr inż. K. Jaźwiński <div>LOD/2252/POOD/13</div>	Podpis: