PRZEKROJE NORMALNE NA ODCINKU 0+000,00 - 0+336,50

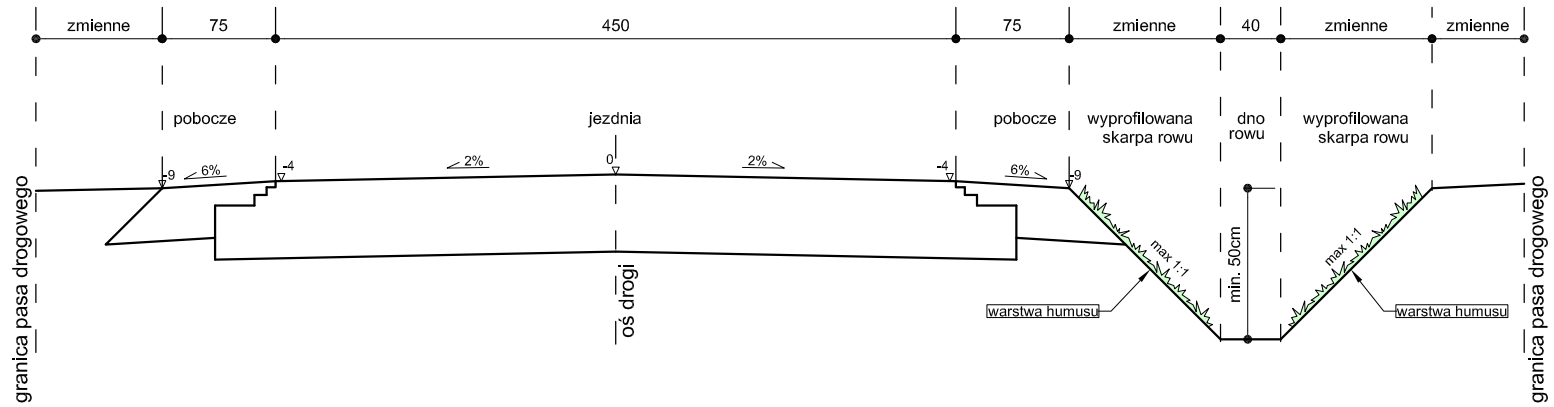

PRZEKROJE NORMALNE NA ODCINKU 0+339,00 - 0+980,00

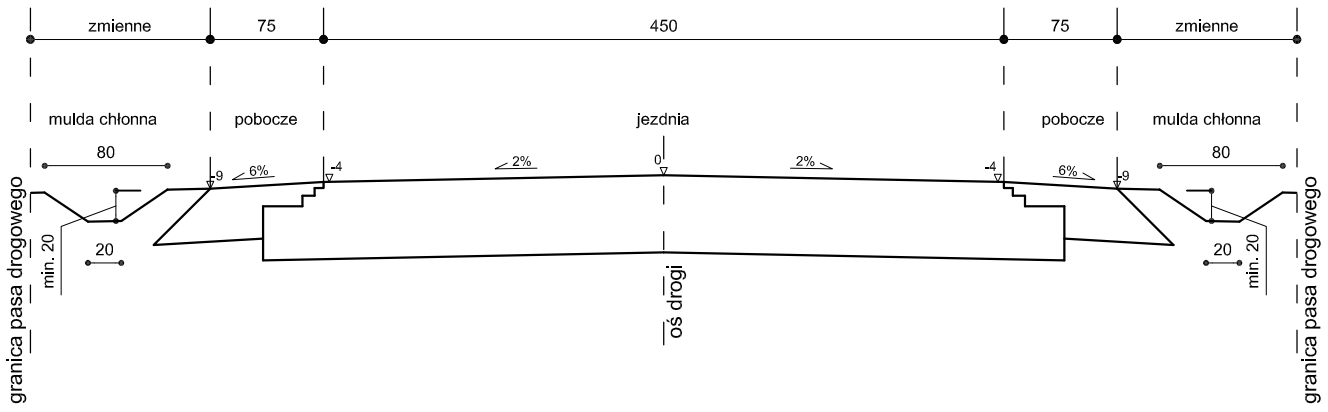

PRZEKROJE NORMALNE NA ODCINKU 0+339,00 - 0+980,00 W REJONIE MIJANEK

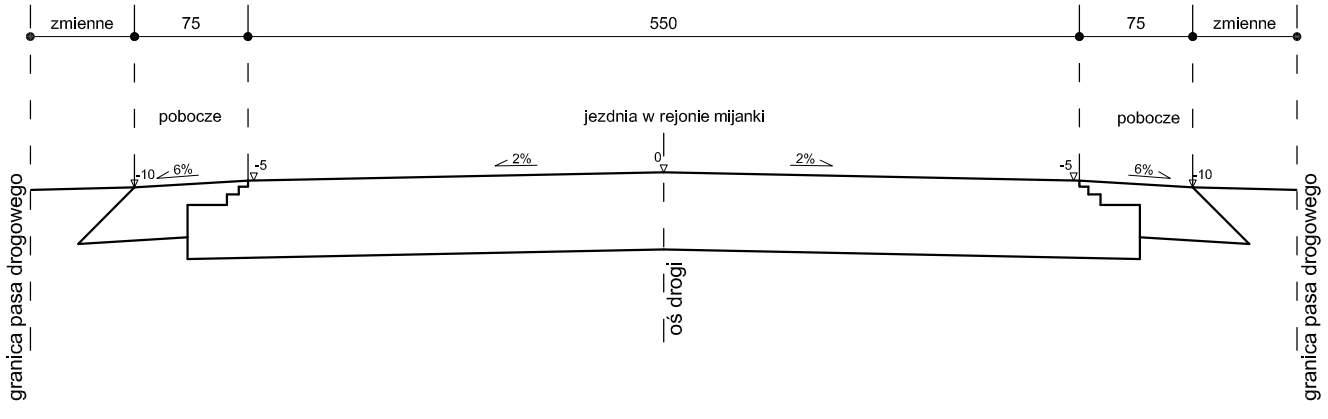

Nazwa opracowania:	PRZEBUDOWA DROGI GMINNEJ NR 116305 JANKÓW - DO GRANICY GMINY ROKICINY OD KM 0+000 DO 0+980 W RAMACH ZADANIA PRZEBUDOWA DROGI GMINNEJ NR 116305E JANKÓW - D O GRANICY GMINY ROKICINY WRAZ Z DROGĄ WEWNĘTRZNĄ W KIERUNKU MAKSYMILIANOWA		
Adres obiektu:	Gmina Rokiciny, Maksymilianów		
Inwestor:	Gmina Rokiciny	Branża:	Drogowa
Przedmiot rysunku:	Przekroje normalne	Nr: D4	Skala: 1:50
			Data: 10.2024
Projektant branża drogowa:	mgr inż. K. Jaźwiński	Nr uprawnień: LOD/2252/POOD/13	Podpis: