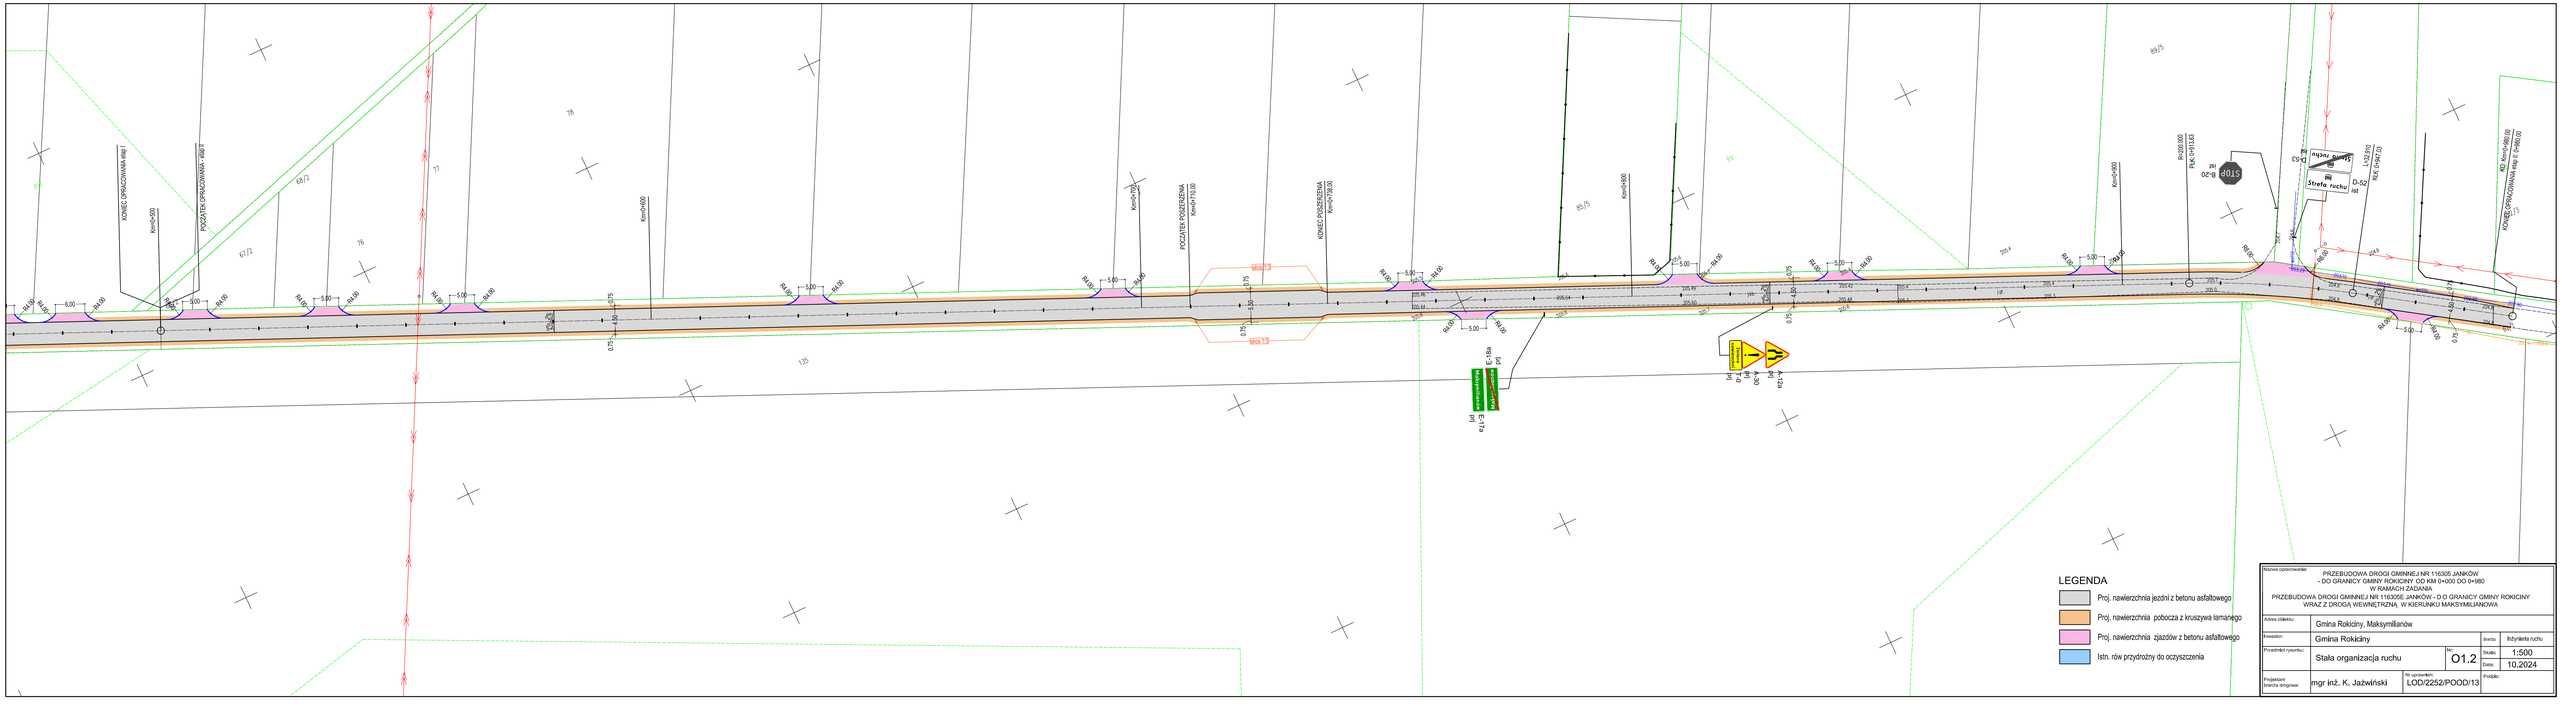
KONIEC OPRACOWANIA etap I
Km=0+000
POCZĄTEK OPRACOWANIA etap II
Km=0+000
Km=0+100
Km=0+200
Km=0+300
POCZĄTEK POSZERZENIA
Km=0+310,00
KONIEC POSZERZENIA
Km=0+736,00
Km=0+800
Km=0+900
R=200,000
P.K.=0+913,63
L=32,310
P.K.=0+942,03
KONIEC OPRACOWANIA etap II
Km=0+960,00
P.K.=0+960,00
STOP
Strefa ruchu
D-52
B-20
E-17a
A-12a
A-30
RA-09
5,00
6,00
0,75
4,00
1,35
1,50
1,75
2,00
2,50
3,00
3,50
LEGENDA
Proj. nawierzchnia jezdni z betonu asfaltowego
Proj. nawierzchnia pobocza z kruszywa łamanego
Proj. nawierzchnia zjazdów z betonu asfaltowego
Istn. rów przydrożny do oczyszczenia
Nazwa opracowania:
PRZEBUDOWA DROGI GMINNEJ NR 116305 JANKÓW - DO GRANICY GMINY ROKICINY OD KM 0+000 DO 0+960
W RAMACH ZADANIA
PRZEBUDOWA DROGI GMINNEJ NR 116305E JANKÓW - D.O GRANICY GMINY ROKICINY WRAZ Z DROGĄ WEWNĘTRZNĄ, W KIERUNKU MAKSYMILIANOWA
Adres obiektu: Gmina Rokiciny, Maksymilianów
Inwestor: Gmina Rokiciny
Branża: Inżynieria ruchu
Przedmiot rysunku: Stała organizacja ruchu
Nr: O1.2
Skala: 1:500
Data: 10.2024
Projektant branża drogowa: mgr inż. K. Jaźwiński
Nr uprawnień: LOD/2252/POOD/13
Podpis: