
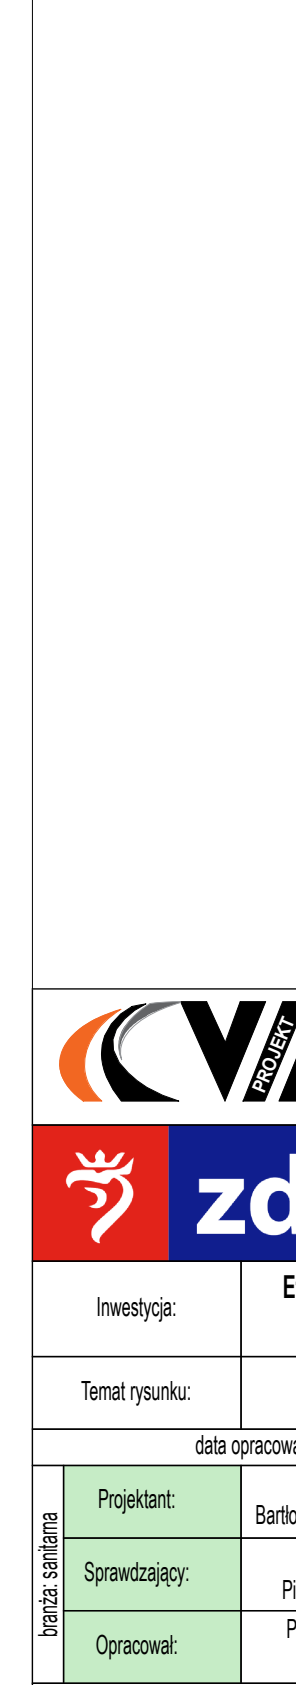
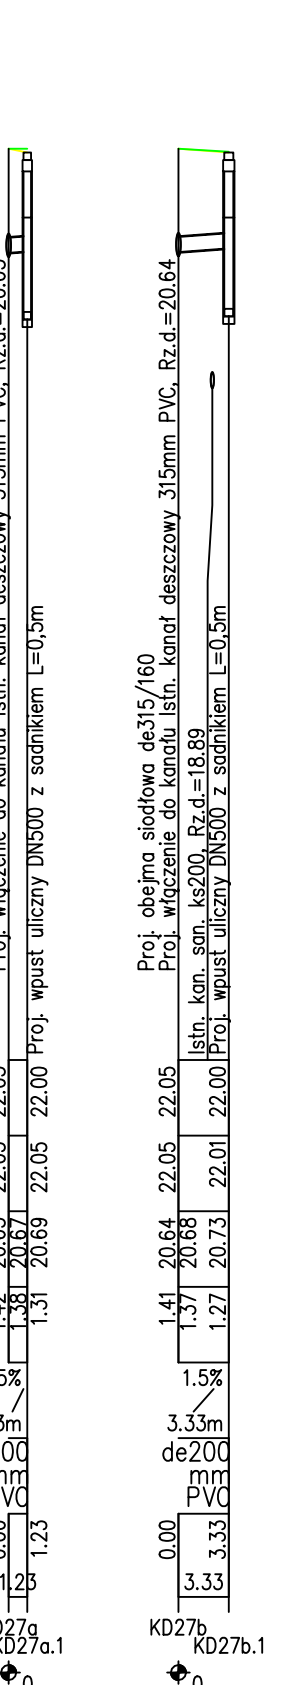
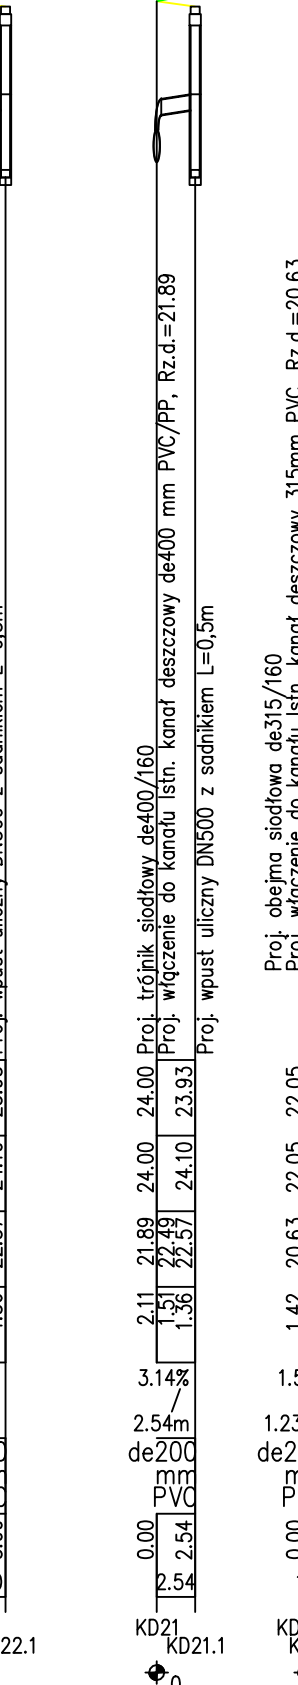
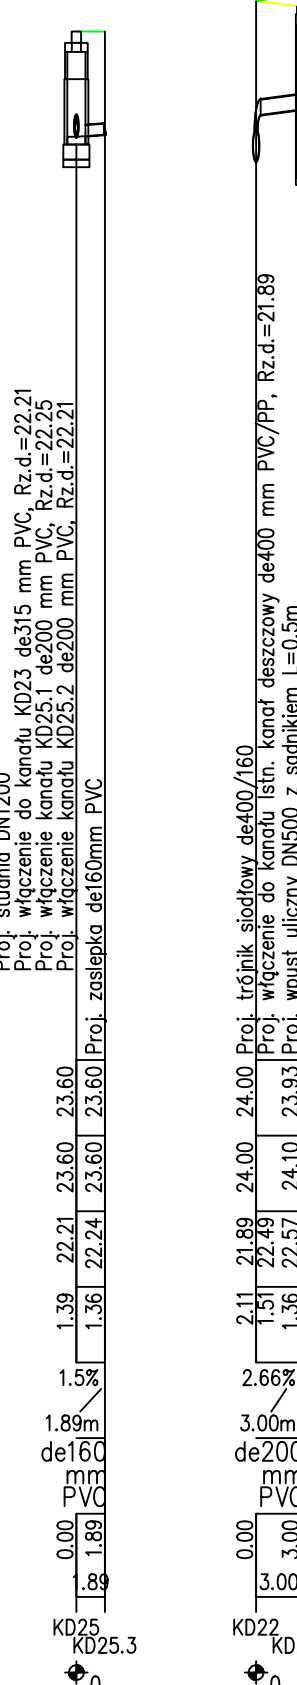
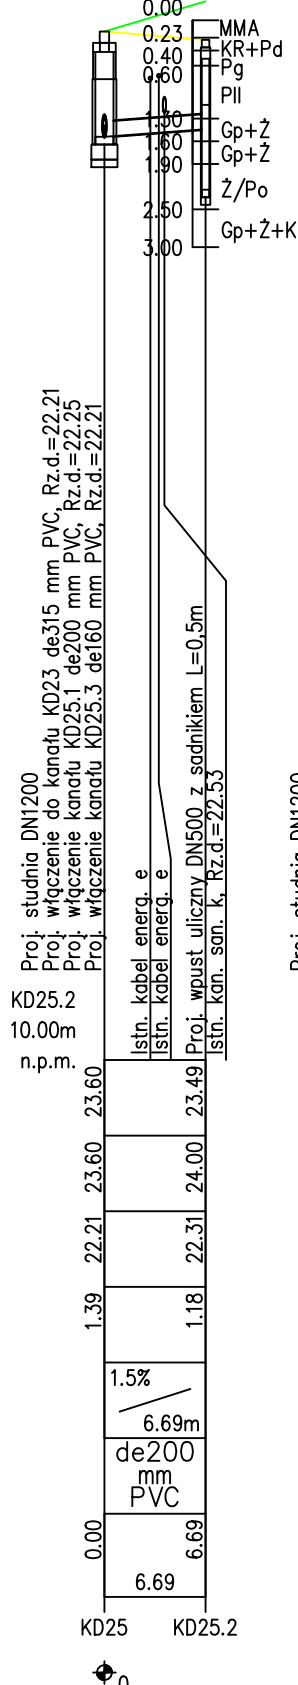
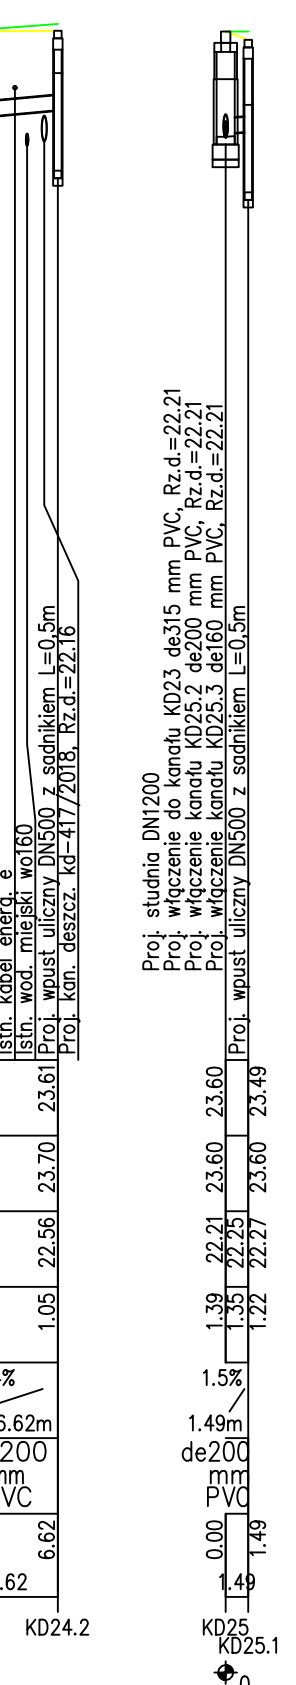
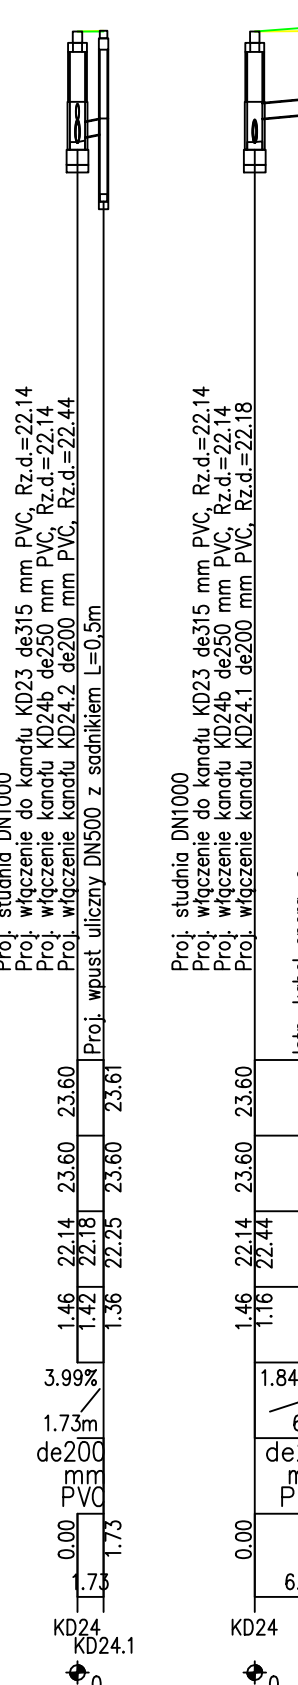
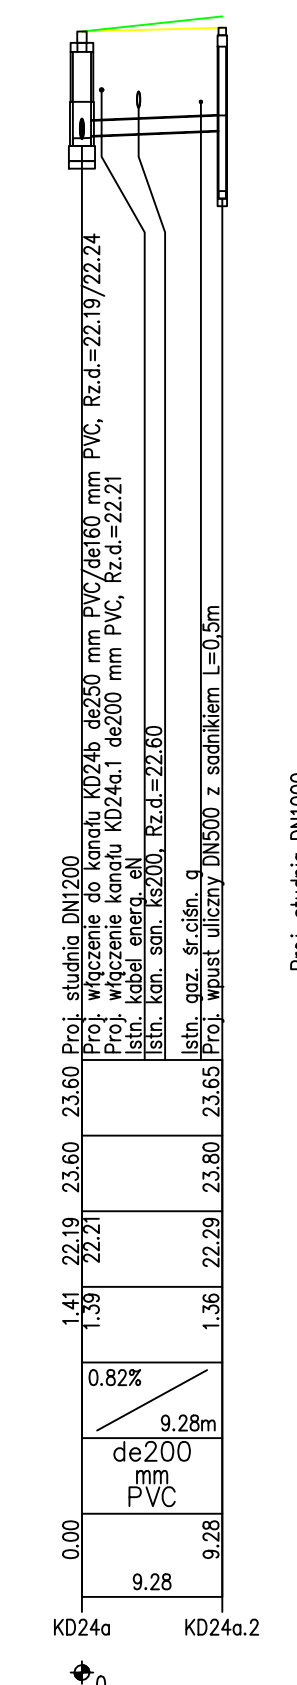
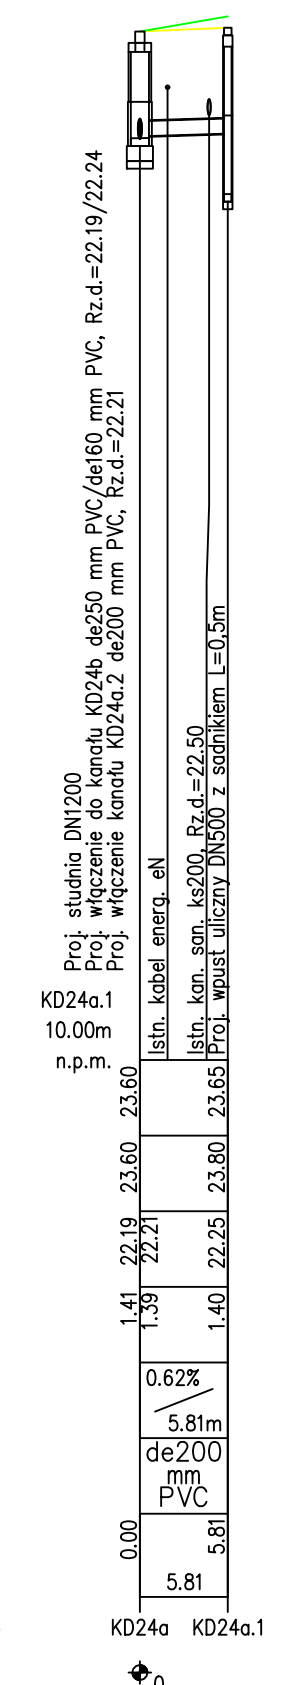
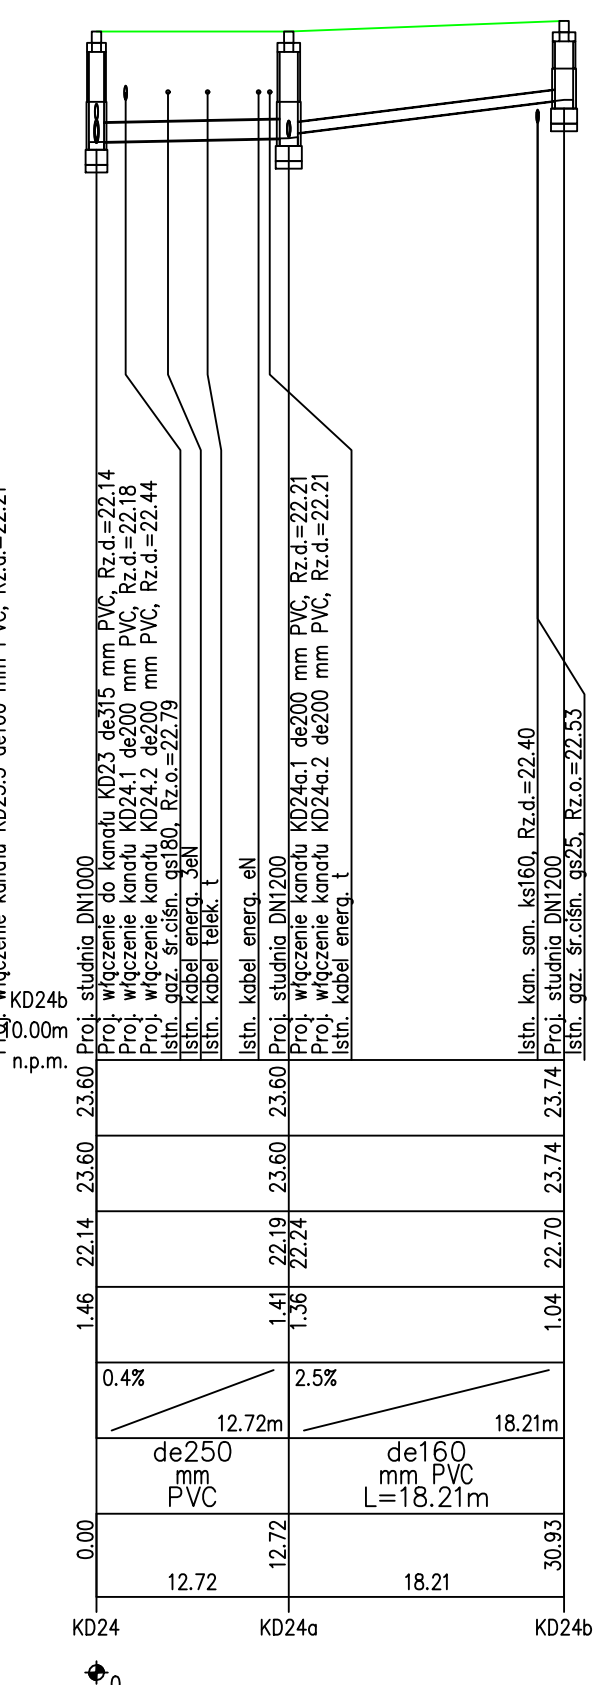


OZNACZENIE PROFILU: POZIOM PORÓWNAWCZY	
RZĘDNA TERENU PROJ.	
RZĘDNA TERENU ISTN.	
RZĘDNA DNA KANAŁU	
ZAGŁĘBIENIE DNA KANAŁU	
SPADKI, DŁUGOŚCI	
ŚREDNICA, MATERIAŁ	
ODLEGŁOŚCI	
HEKTOMETRY	

3
23,65

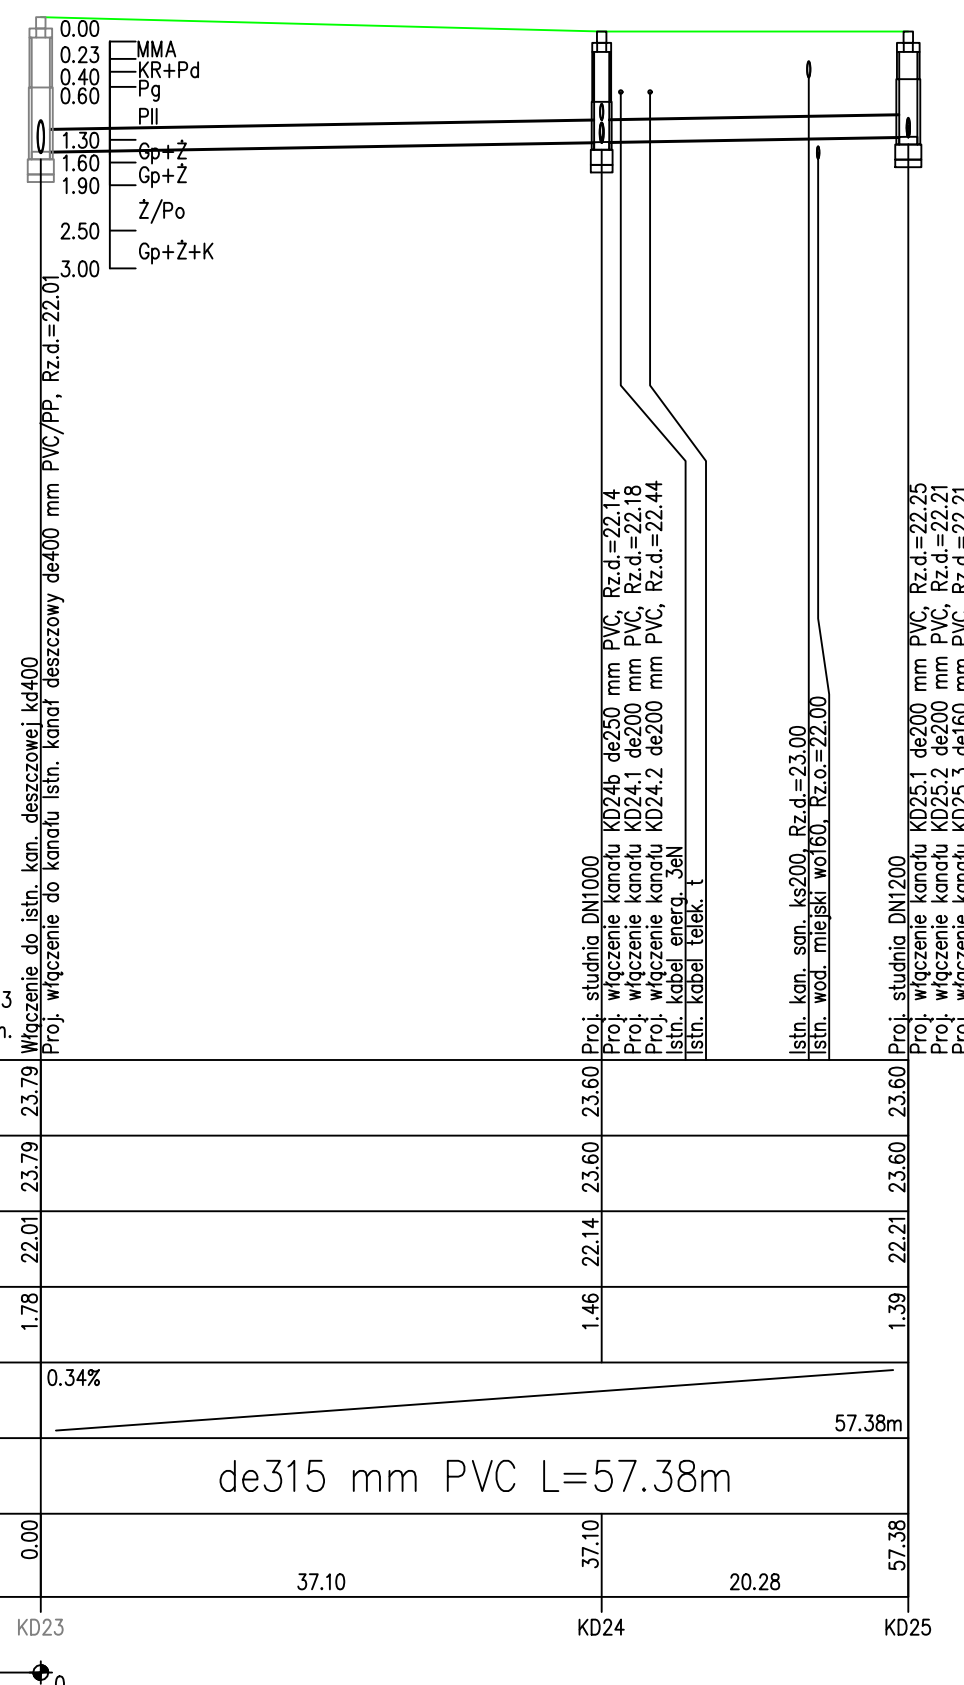

ul. Piskorskiego 21, 70-809 Szczecin,
NIP: 594-150-94-54,
tel. kom. 660 770 709
e-mail: biuro@via-projekt.pl

Zarząd Dróg i Transportu Miejskiego
ul. Klonowica 5
71-241 Szczecin

Investycja:

Etap 2 - Przebudowa ul. Zbójnickiej na odcinku od ul. Europejskiej do granicy miasta.

Temat rysunku:

PROFIL PODŁUŻNY KANALIZACJI DESZCZOWEJ

data opracowania: listopad 2021

Podpisy:

Projektant:

mgr inż. Bartłomiej Jaskowski

upr. ZAP/0084/POOS/10

Sprawdzający:

mgr inż. Piotr Surdacki

upr. ZAP/0108/PWOS/10

Opracował:

Przemysław Śliżewski

-

Skala:

1: 100/500

Arkusz: 1/1

rys. 2