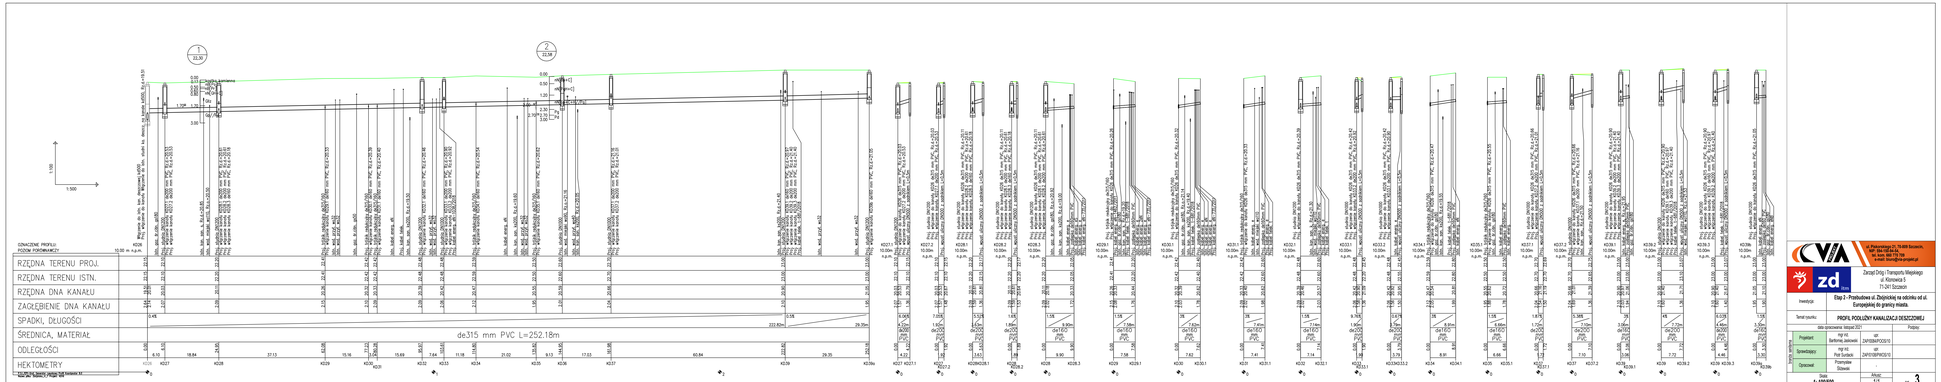


| | |
|---|---|
| Inwestycja: | Etap 2- Przebudowa ul. Zbąszyńskiej na odcinku od ul. Europejskiej do granicy miasta. |
| Temat rysunku: | PROFIL PODŁUŻNY KANALIZACJI DESZCZOWEJ |
| Data opracowania: listopad 2021 | Podpis |
| Projektant: mgr inż. Bartłomiej Jankowski | upr. 2/KP/OIIPW/2010 |
| Sprawdzający: mgr inż. Piotr Sulecki | upr. 2/KP/OIIPW/2010 |
| Opracował: Przemysław Stawski | - |
| Skala: 1:100/500 | Arkusz: 1/1 nr 3 |


CVIA
ul. Wierzbowa 23, 75-069 Zielonka
NIP: 5961124476
tel. kom. 606 773 749
e-mail: biuro@cvia.pl

Zarząd Dróg i Transportu Miejskiego
ul. Kleeberga 5
71-341 Szczecin